
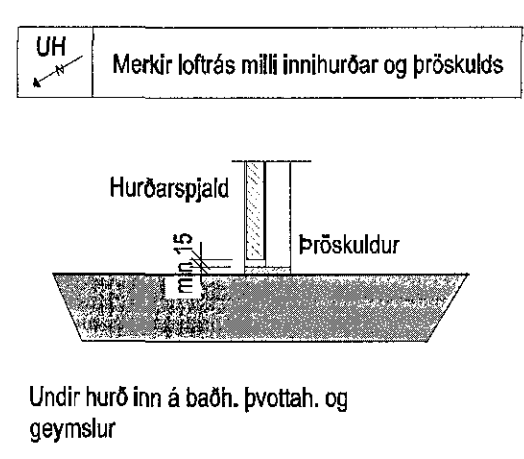
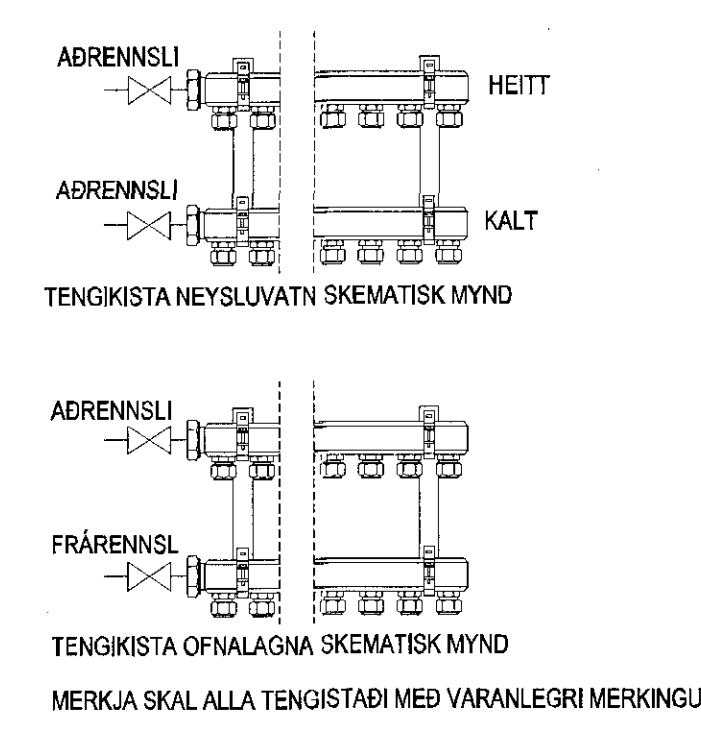
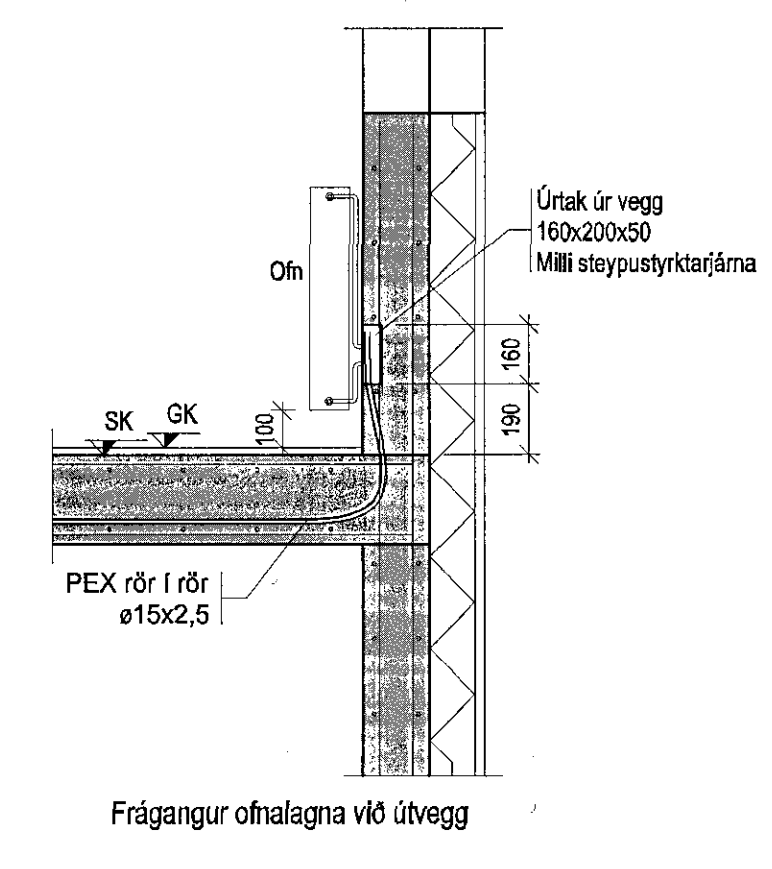
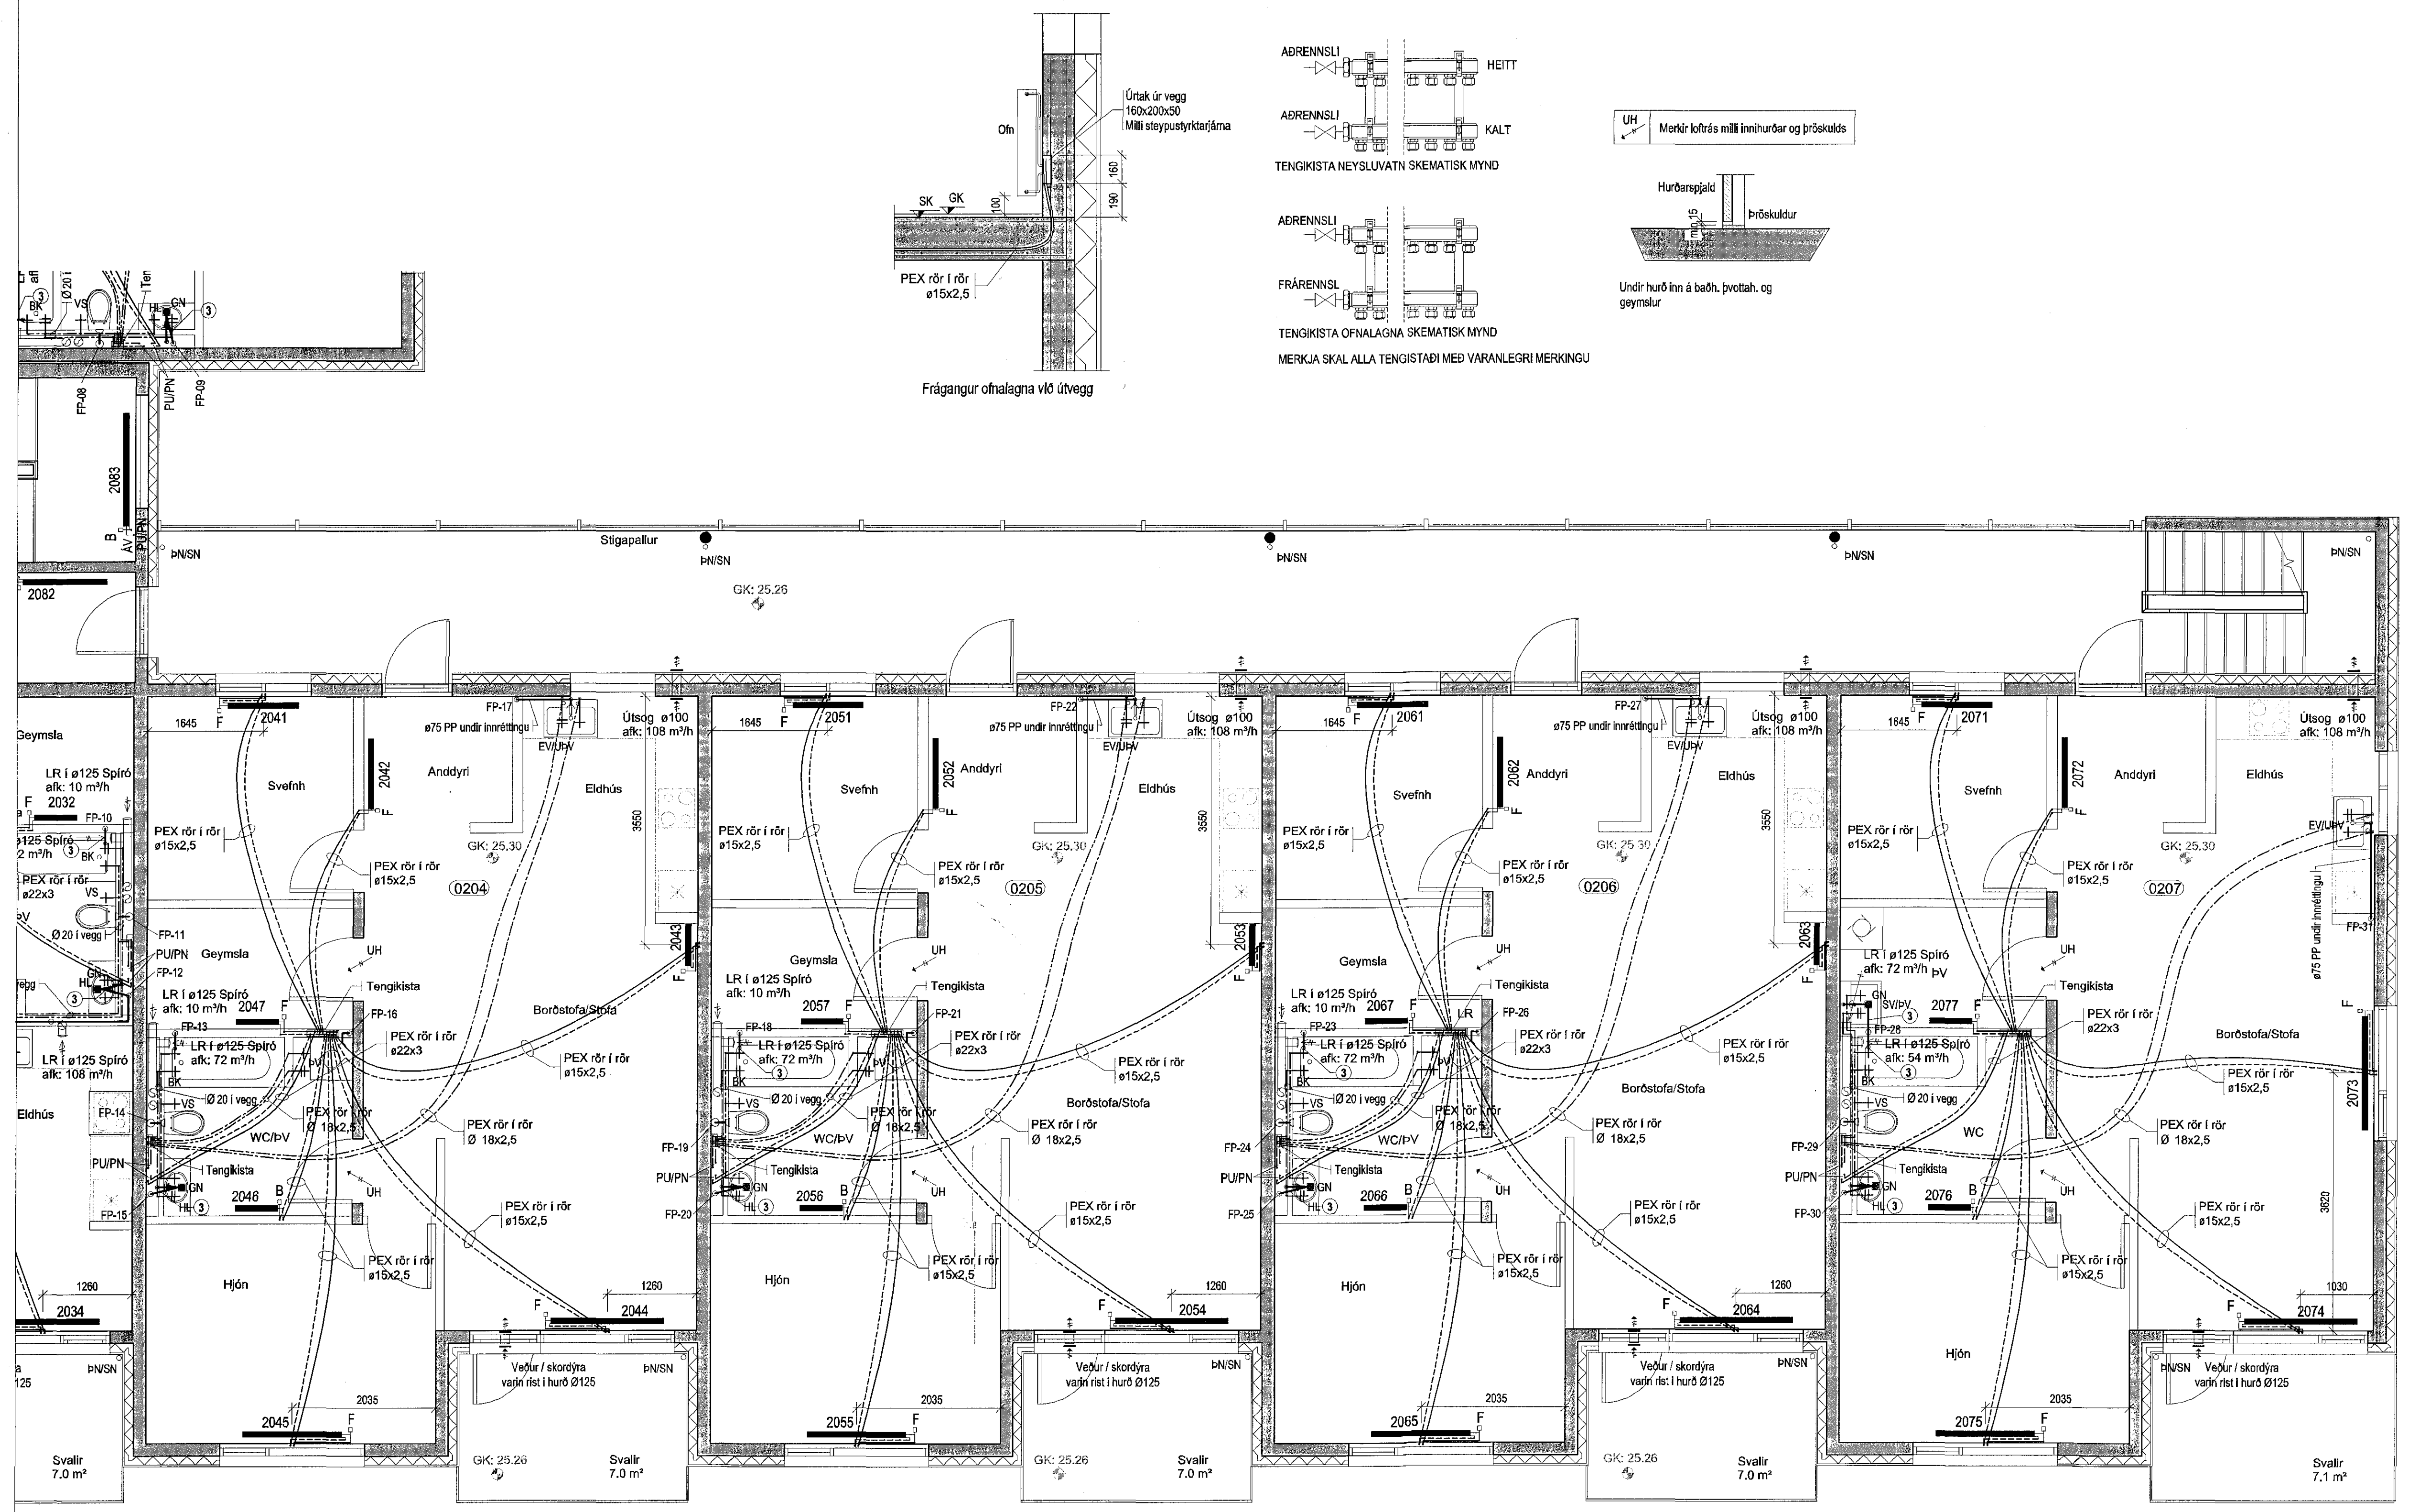


Samþykkt þann  
06 APR 2016  
Byggingarfulltrúinn í Hafnarfró  
F. n. Sigurður Steinar Jónsson

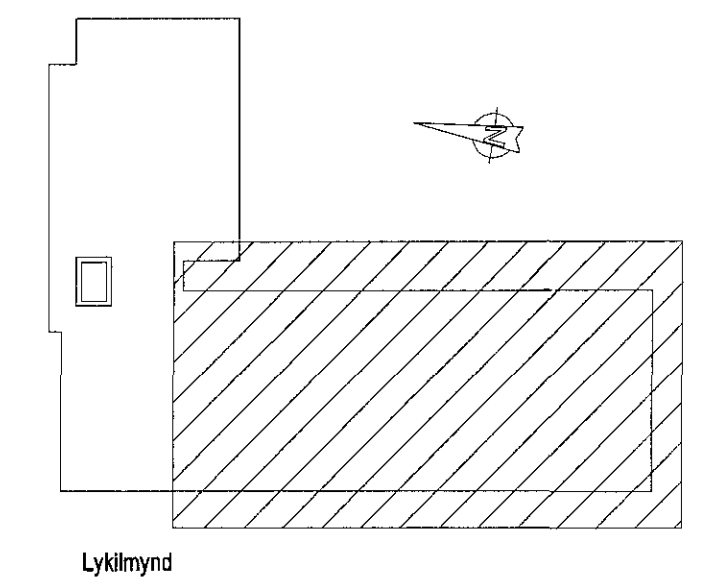

**Eskivellir 11**  
Hafnarfró

Lagnakerfi:  
Grunnmynd: Lagnir á 2.hæð  
Brifalagnir, ofnalagnir og loffræsting

**ABS**  
-teknistofa-

Jóhannes Þárusson  
Kl. 010 448-3959  
St. 245-5107, Hafnarfró 11

|          |    |             |            |
|----------|----|-------------|------------|
| Útvegi:  | PJ | Dagsetning: | 28.02.2016 |
| Tilvegi: | PJ | Máv:        | 1:50       |
| Skýring: |    | Númer:      | L-09       |