
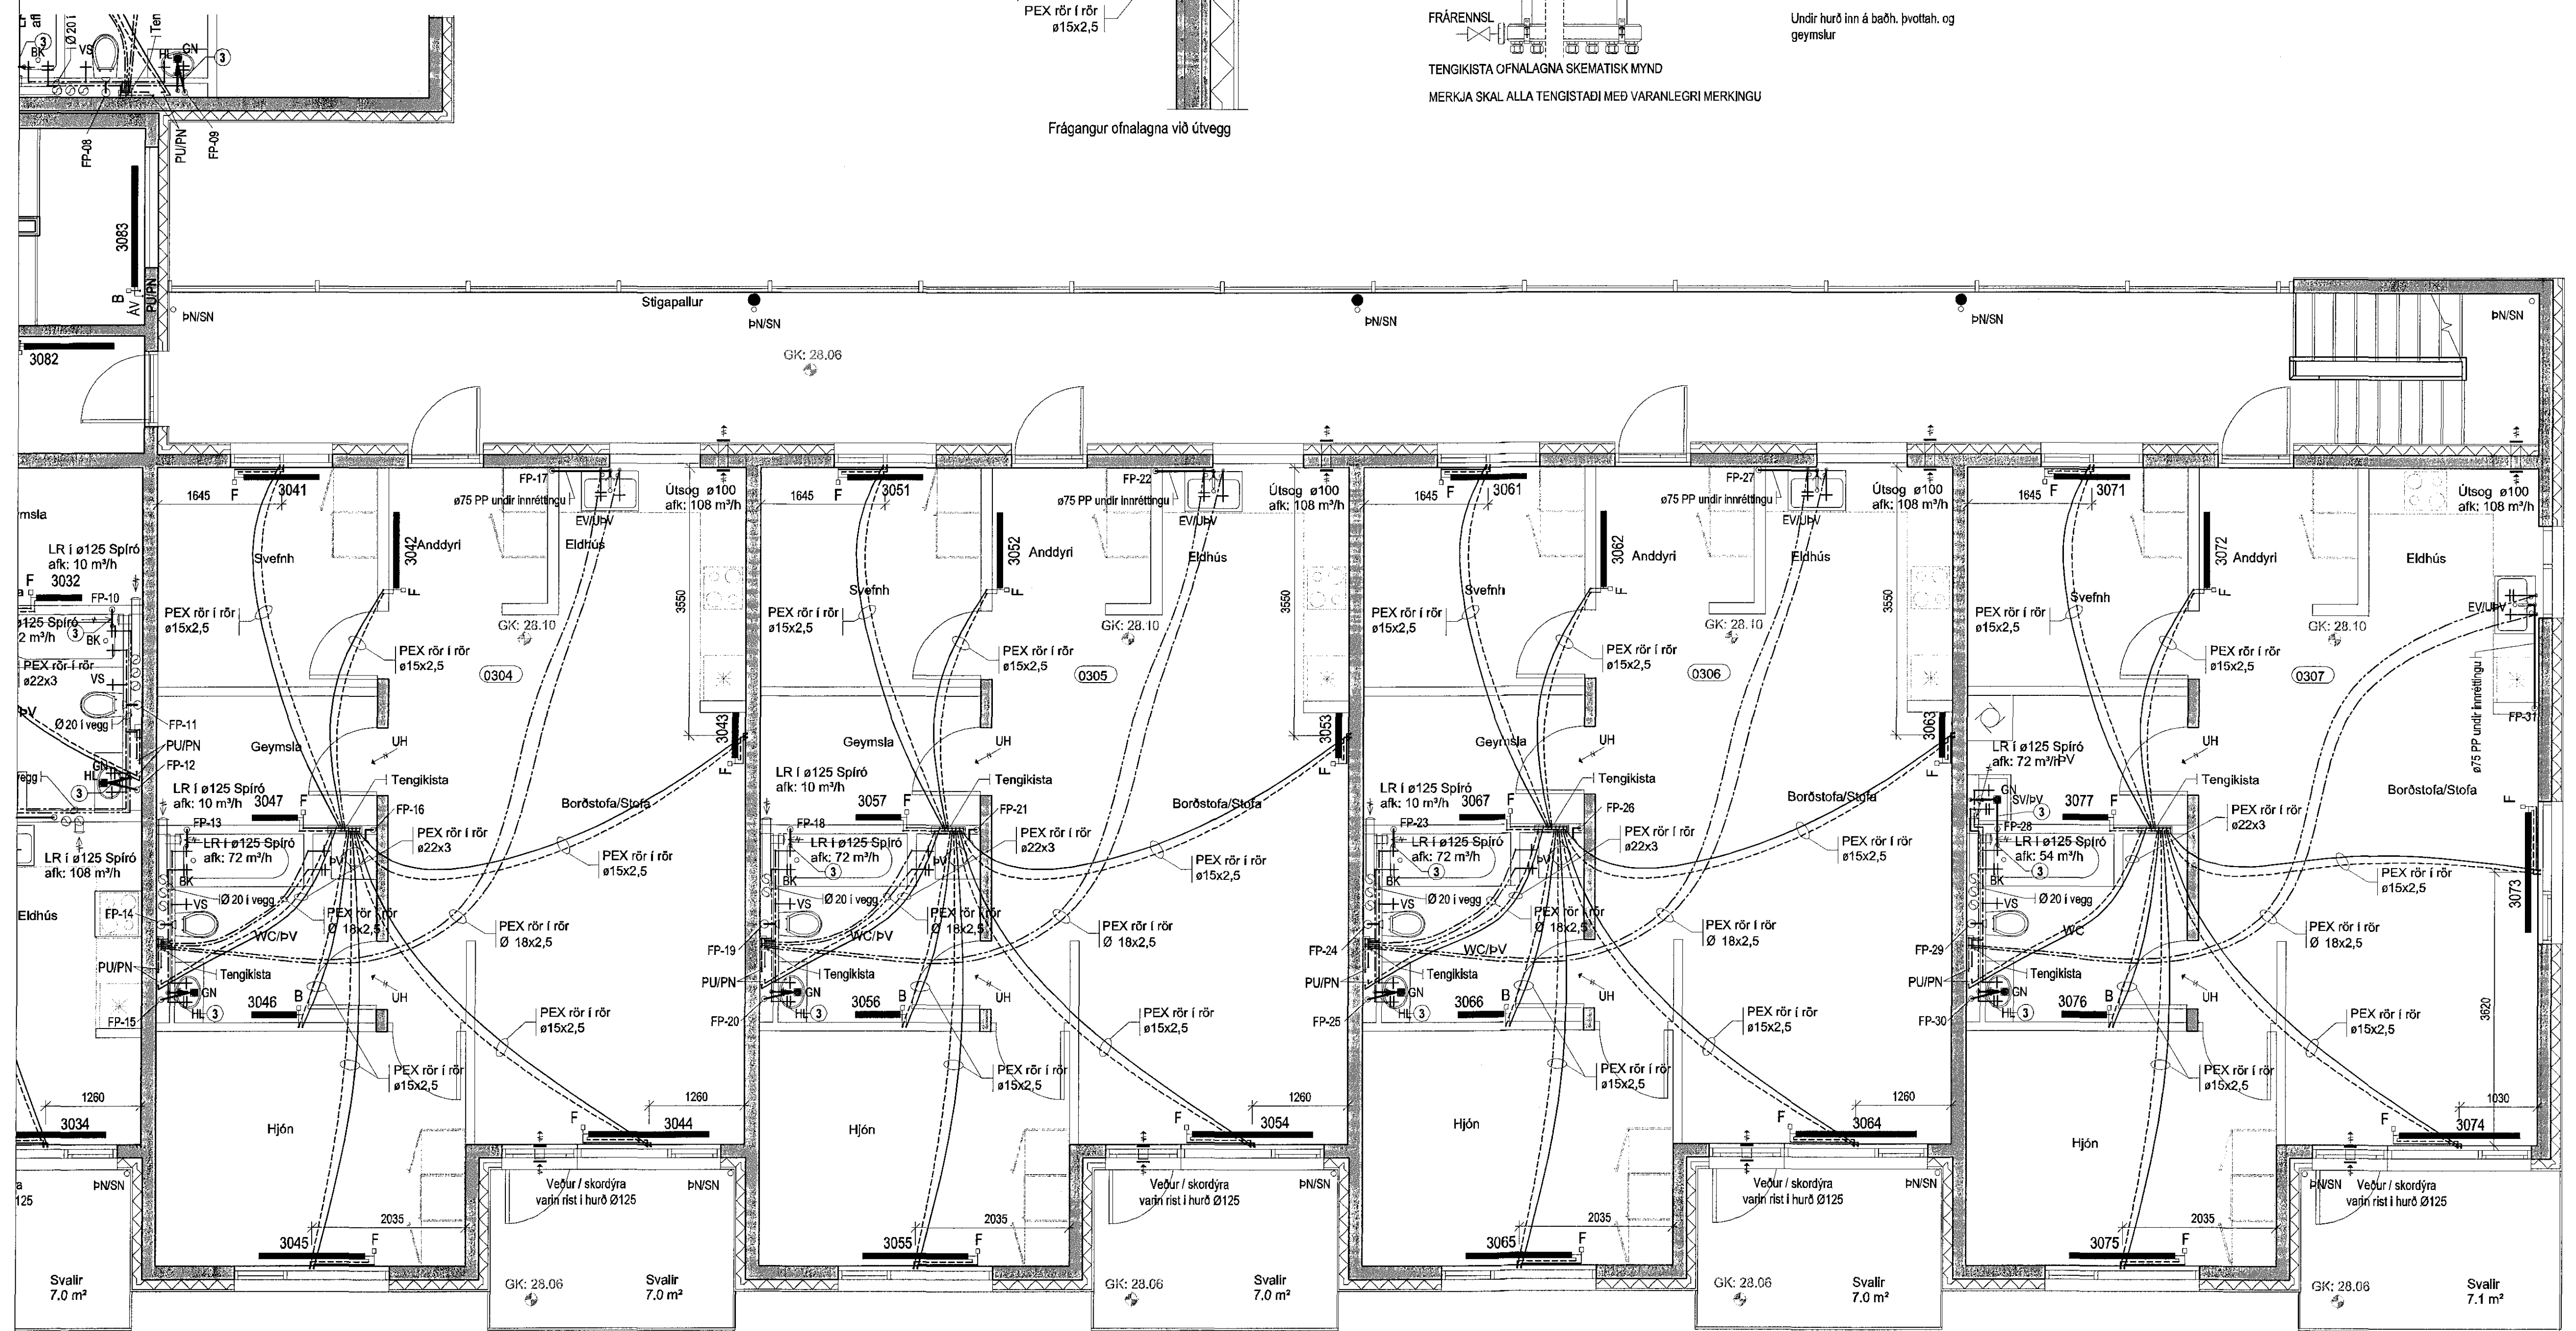
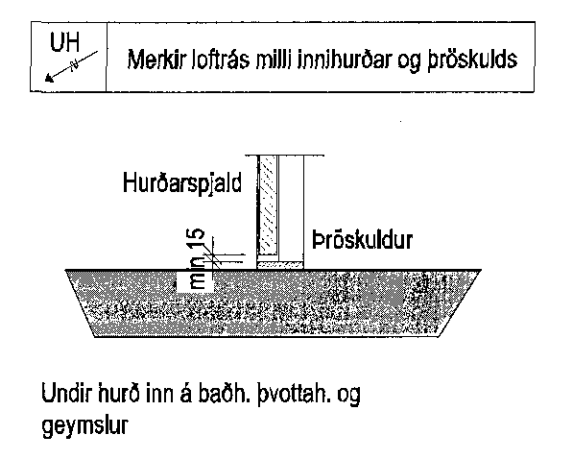
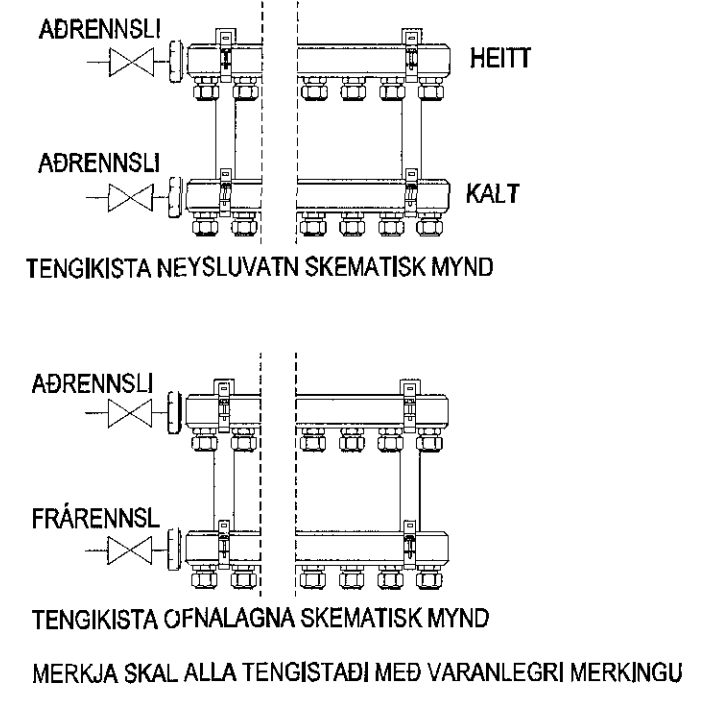
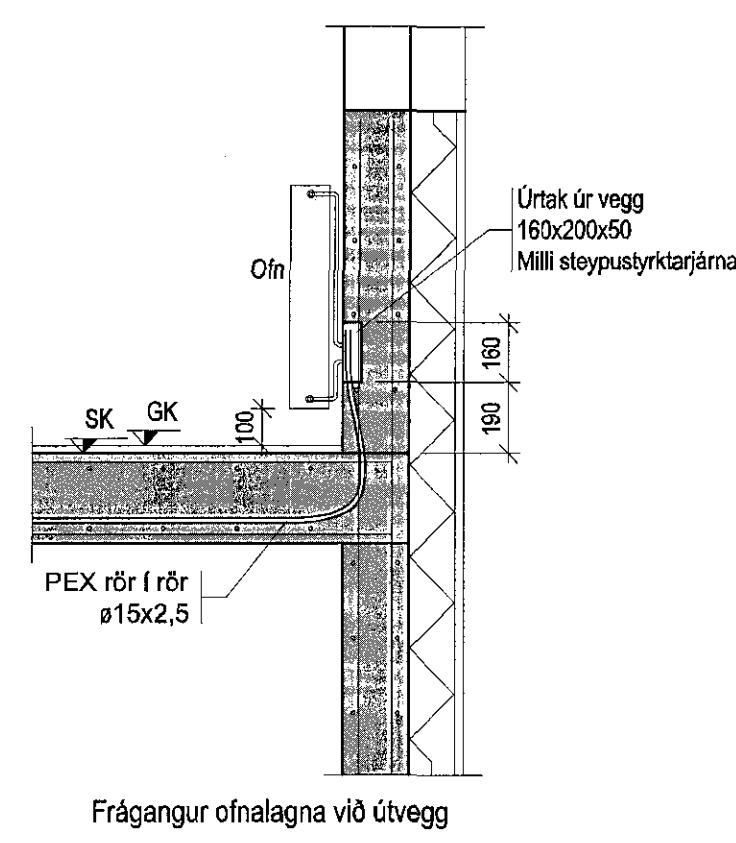


Samþykkt þann
06 APR 2016
Byggingarfulltrúinn í Hafnarfirði
F.h. Sigurður Steinar Jónsson

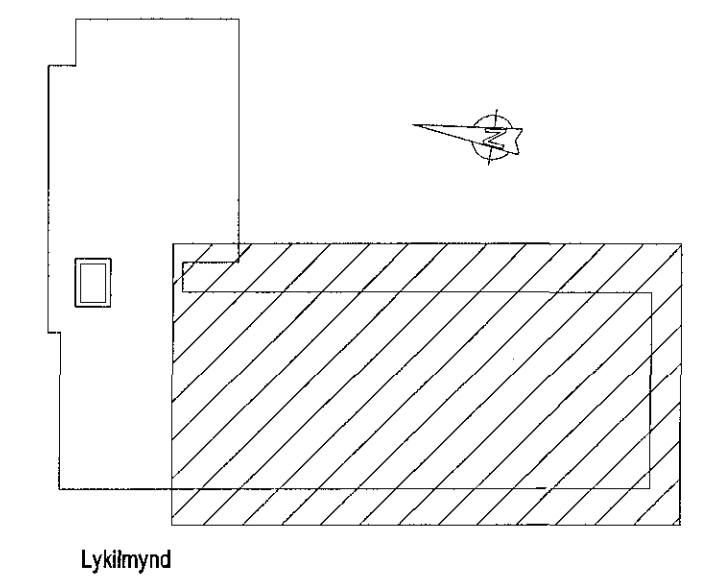

Eskivellir 11
Hafnarfirði

Lagnakerfi:
Grunnmynd: Lagnir á 3.hæð
Þrifalagnir, ofnalagnir og loftæsting

ABS Jóhannes Pétursson
-teiknistofa-
K. 01044-3019
S. 140-3407 j@teiknistofa.is

Frásk.	PJ	Dagsetning:	26.02.2016
Tekst.	PJ	MÁSK:	1:50
Skýring:		Númer:	L-11