
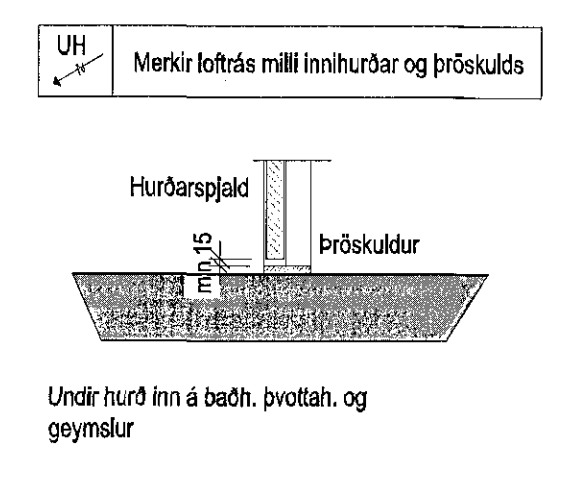
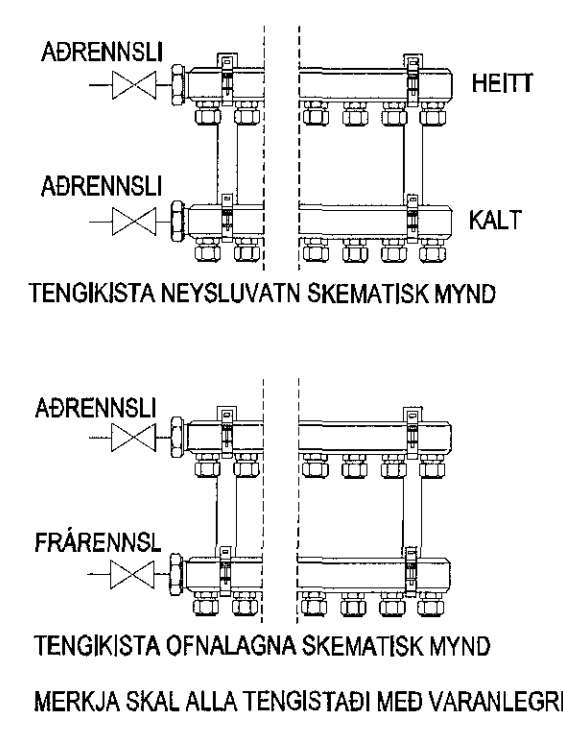
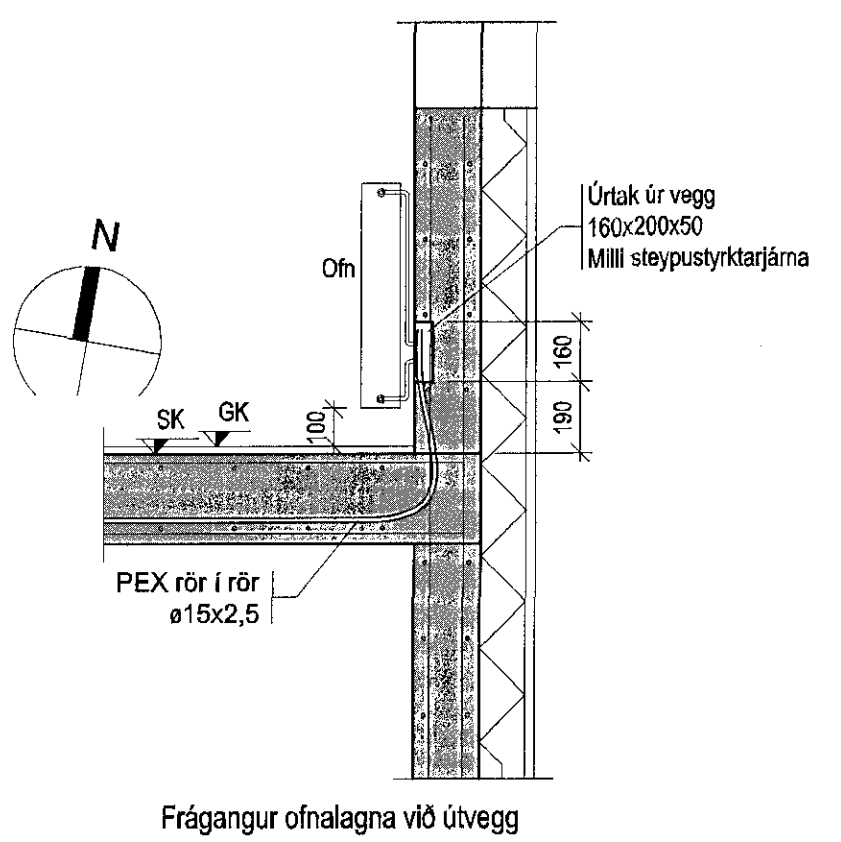
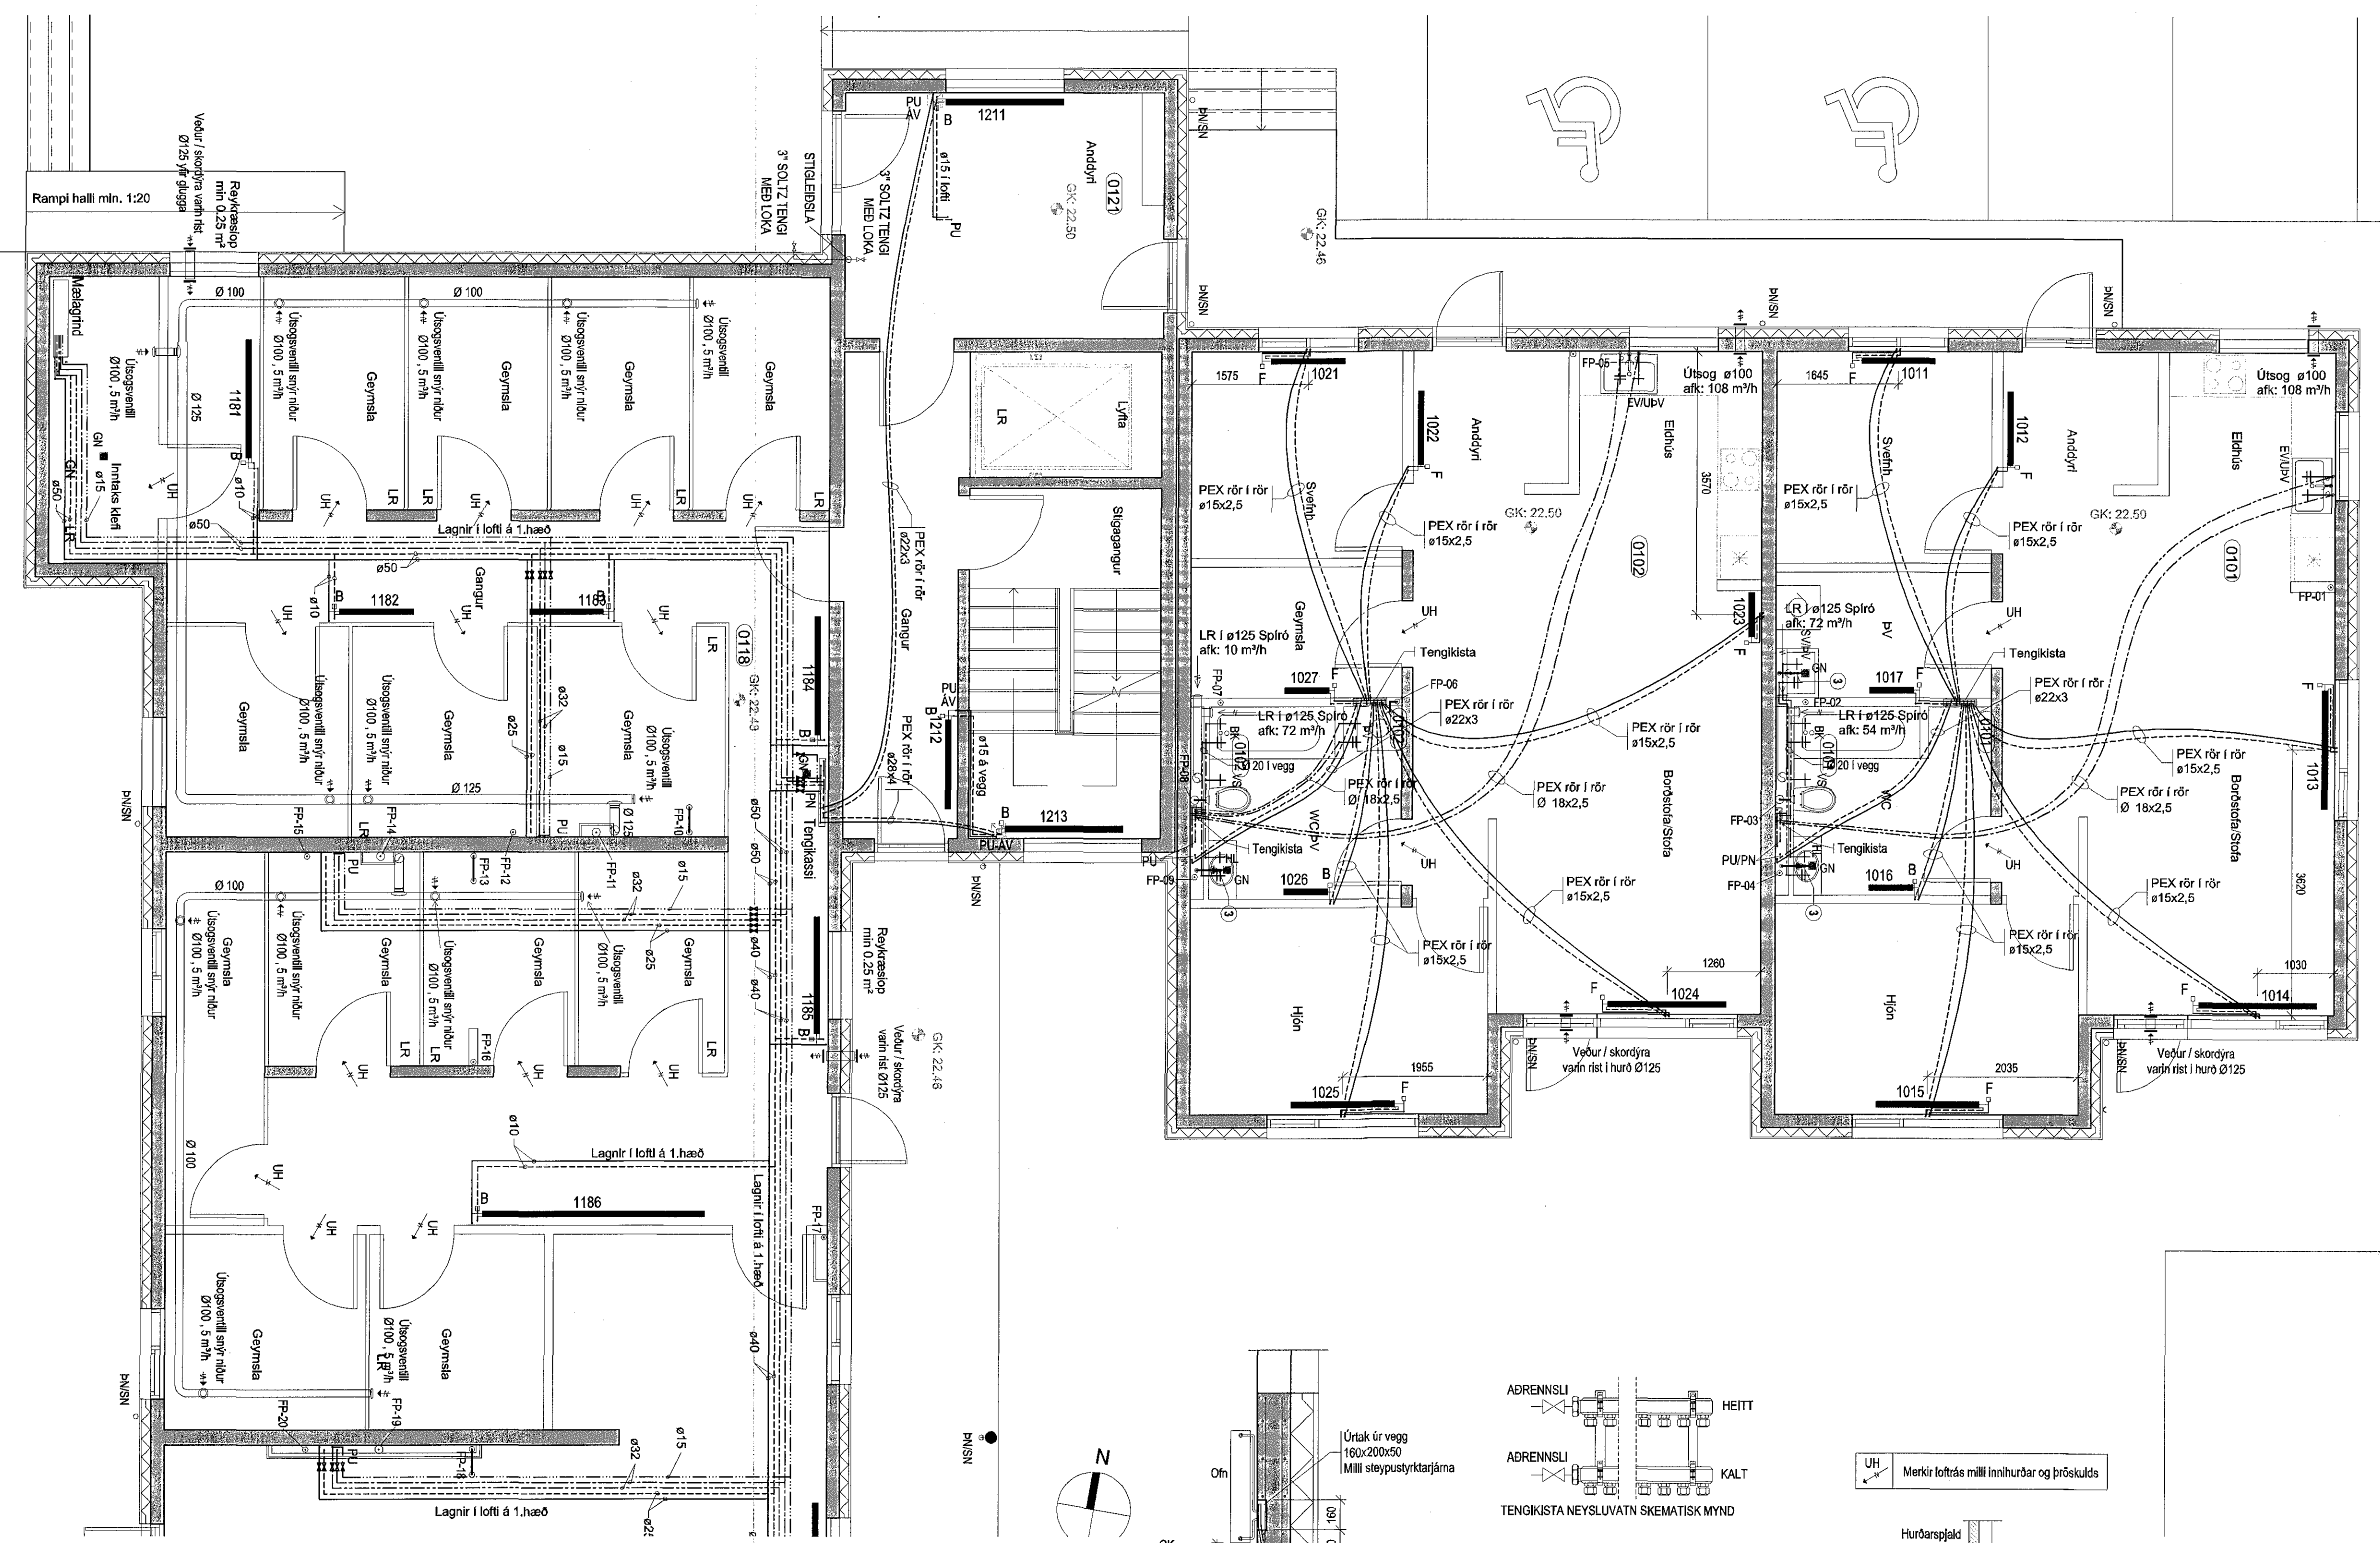


Sambýkkt þann
06 APR 2016
Byggingarfulltrúinn í Hafnarfirði
F.h. Sigurður Steinar Jónsson

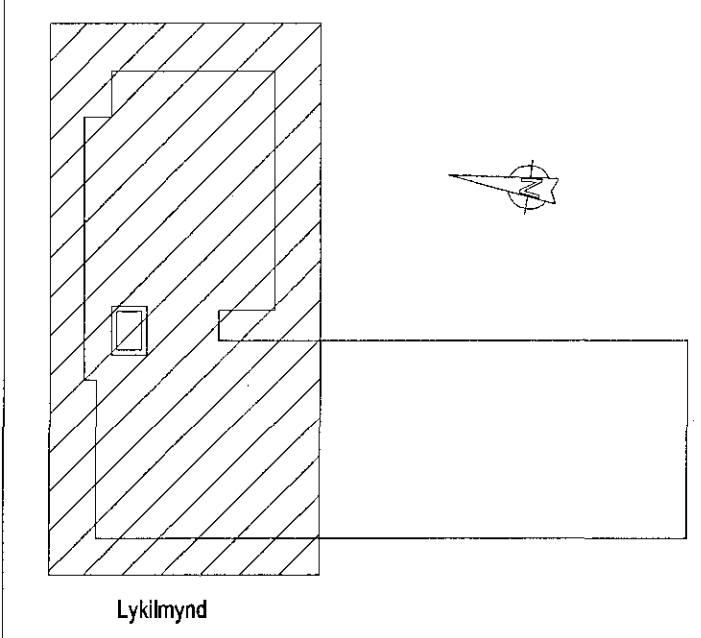

Eskivellir 11
Hafnarfirði

Lagnakerfi:
Grunnmynd: Lagnir á 1.hæð
Þrifalagnir, ofnalagnir og loftfræsting

ABS -teiknistofa-
Jóhannes Pétursson
Sí: 418448-3959
Sí: 367-5152 Þrángulmestich

Útdráttur: PJ
Dagsetning: 28.02.2016
Mál: PJ
Máv: 1:50
Númer: L-06