


Samþykkt þann
06 APR 2016
Byggingarfulltrúinn í Hafnarfjarðar
F.h. Sigurður Steinar Jónsson

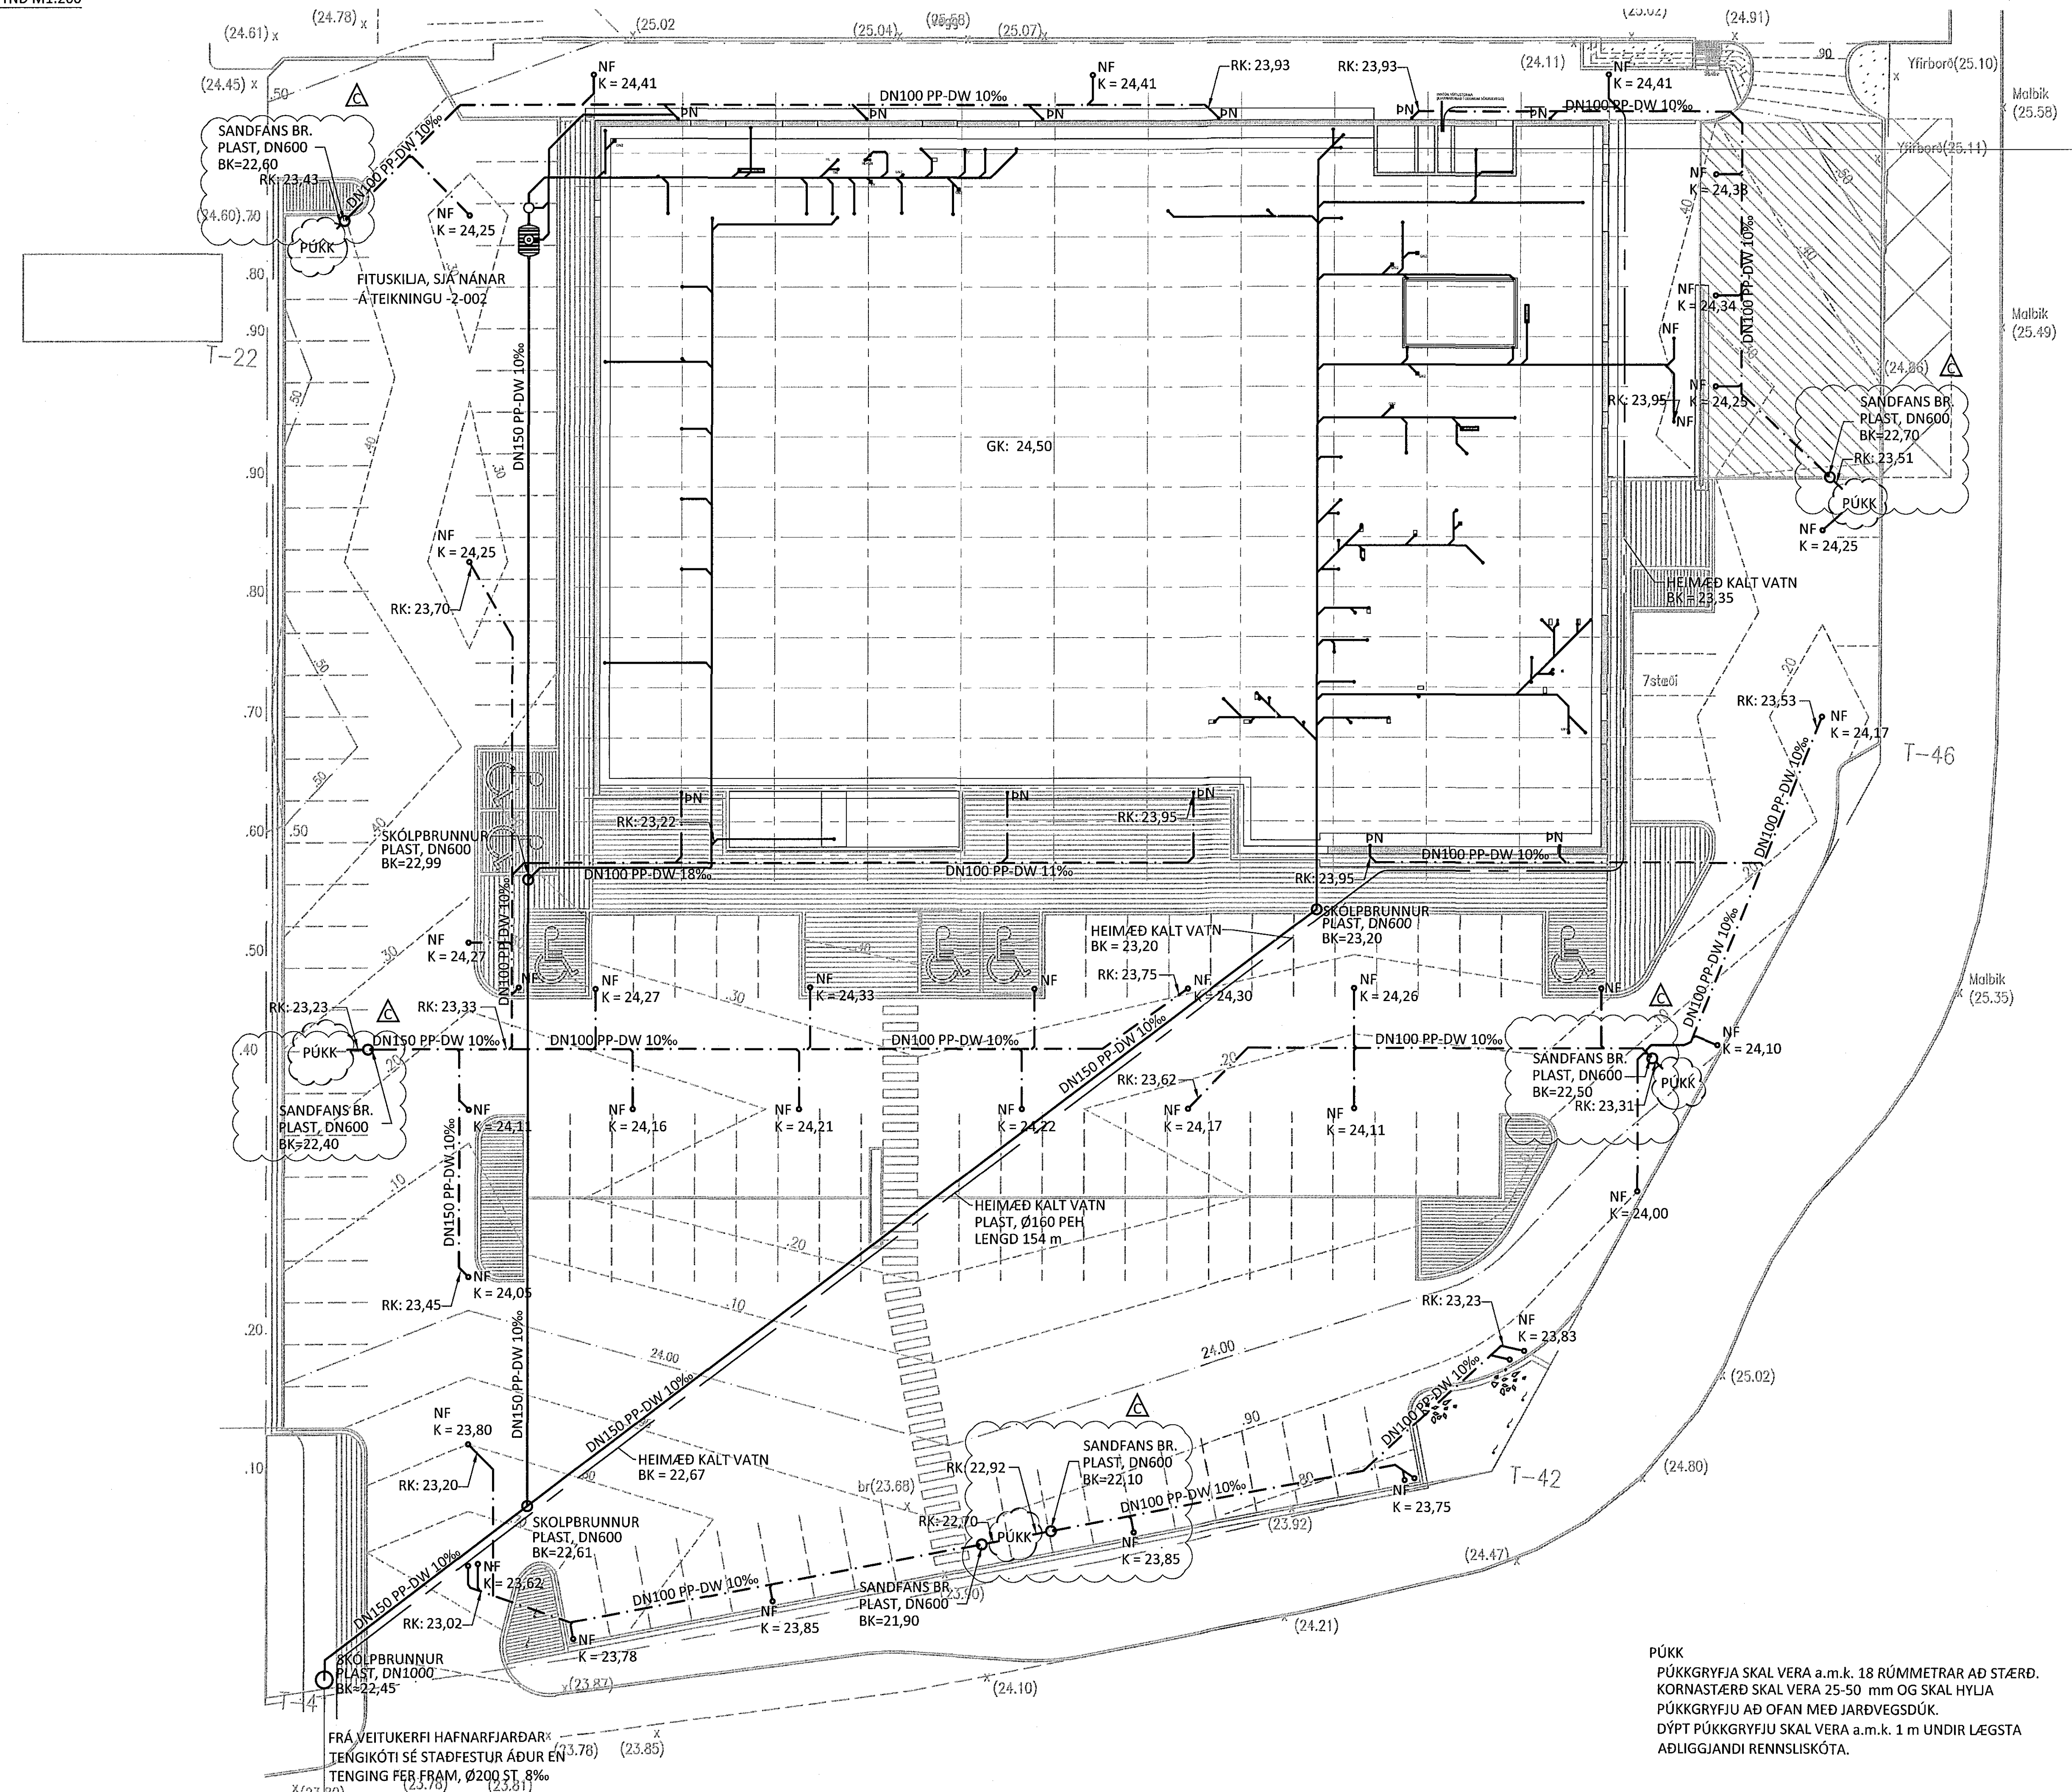


Malbik (25.58)

Malbik (25.49)

Malbik (25.35)

LYKILMYND:

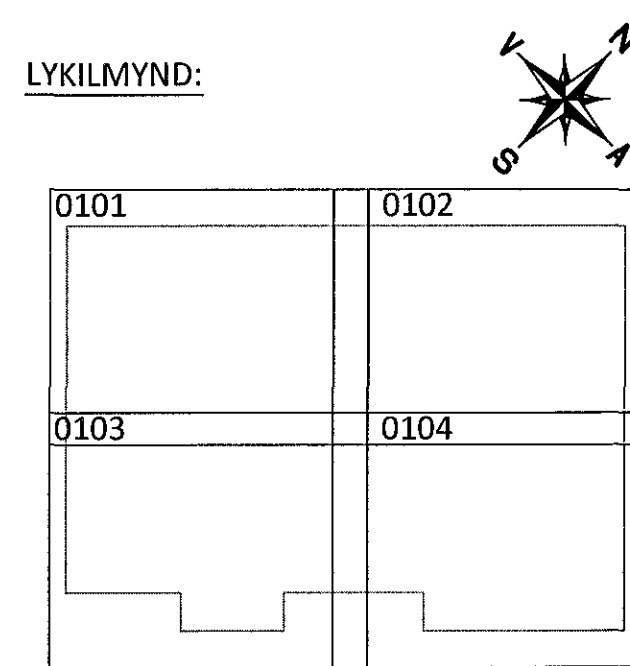

ÁRITUN ADALHÖFUNDAR KT. 2205644969

C 18.03.16 BÆTT VIÐ SANDFANGSBRUNNUM
B 13.11.15 LÖÐ BREYTT
A 09.09.15 FÆRSLUR Á GN OG PN
BR. DAGS. BREYTING



FLATAHRAUN 13 HAFNARFJÖRÐUR
NÝBYGGING KRÓNUNVERSLUN
GRUNNLAGNIR
YFIRLITSMYND - GRUNNMÝND

SAMÞYKKT			
HÖNNUÐUR	YFIRFARID	DAGS. ÚTG.	DAGS. BREYTT.
GP	gummi@ferill.is	PAG	13.07.15
MKV. (A1)	VERKNR.	TEK.NR.	BREYTT.
1:200	14048	2 - 0100	C
Ferill ehf. Mörkin 1 108 Reykjavík Sími: 575 1600 Fax: 575 1601 www.ferill.is			

PÚKK
PÚKKGRYFJA SKAL VERA a.m.k. 18 RÚMMETRAR AD ST.ÆRD.
KORNSTÆRD SKAL VERA 25-50 mm OG SKAL HYLJA
PÚKKGRYFJU AD OFAN MEÐ JARÐVEGSDÚK.
DÝPT PÚKKGRYFJU SKAL VERA a.m.k. 1 m UNDIR LÆGSTA
AÐLIGGJANDI RENNSLISKÓTA.