


- ATH.**
- ÁÐUR EN SMÍÐI GLUGGA OG HURÐA HEFST SKAL SANNREYNA MÁLSETNINGAR Á BYGGINGARSTAÐ.
 - MÁLSETNINGAR ERU Í MM.
 - VIÐ SMÍÐI GLUGGA OG HURÐA OG EFNSIVAL SKAL FARA EFTIR ÍSLENSKUM STÖÐLUM.
 - MÆLIÐ EKKI AF TEIKNINGUM.
 - MISRÆMI Í TEIKNINGUM TILKYNNIST HÖNNUÐI STRAX.
 - ÖLL MÁL TAKIST Á STAÐNUM FYRIR SMÍÐI.

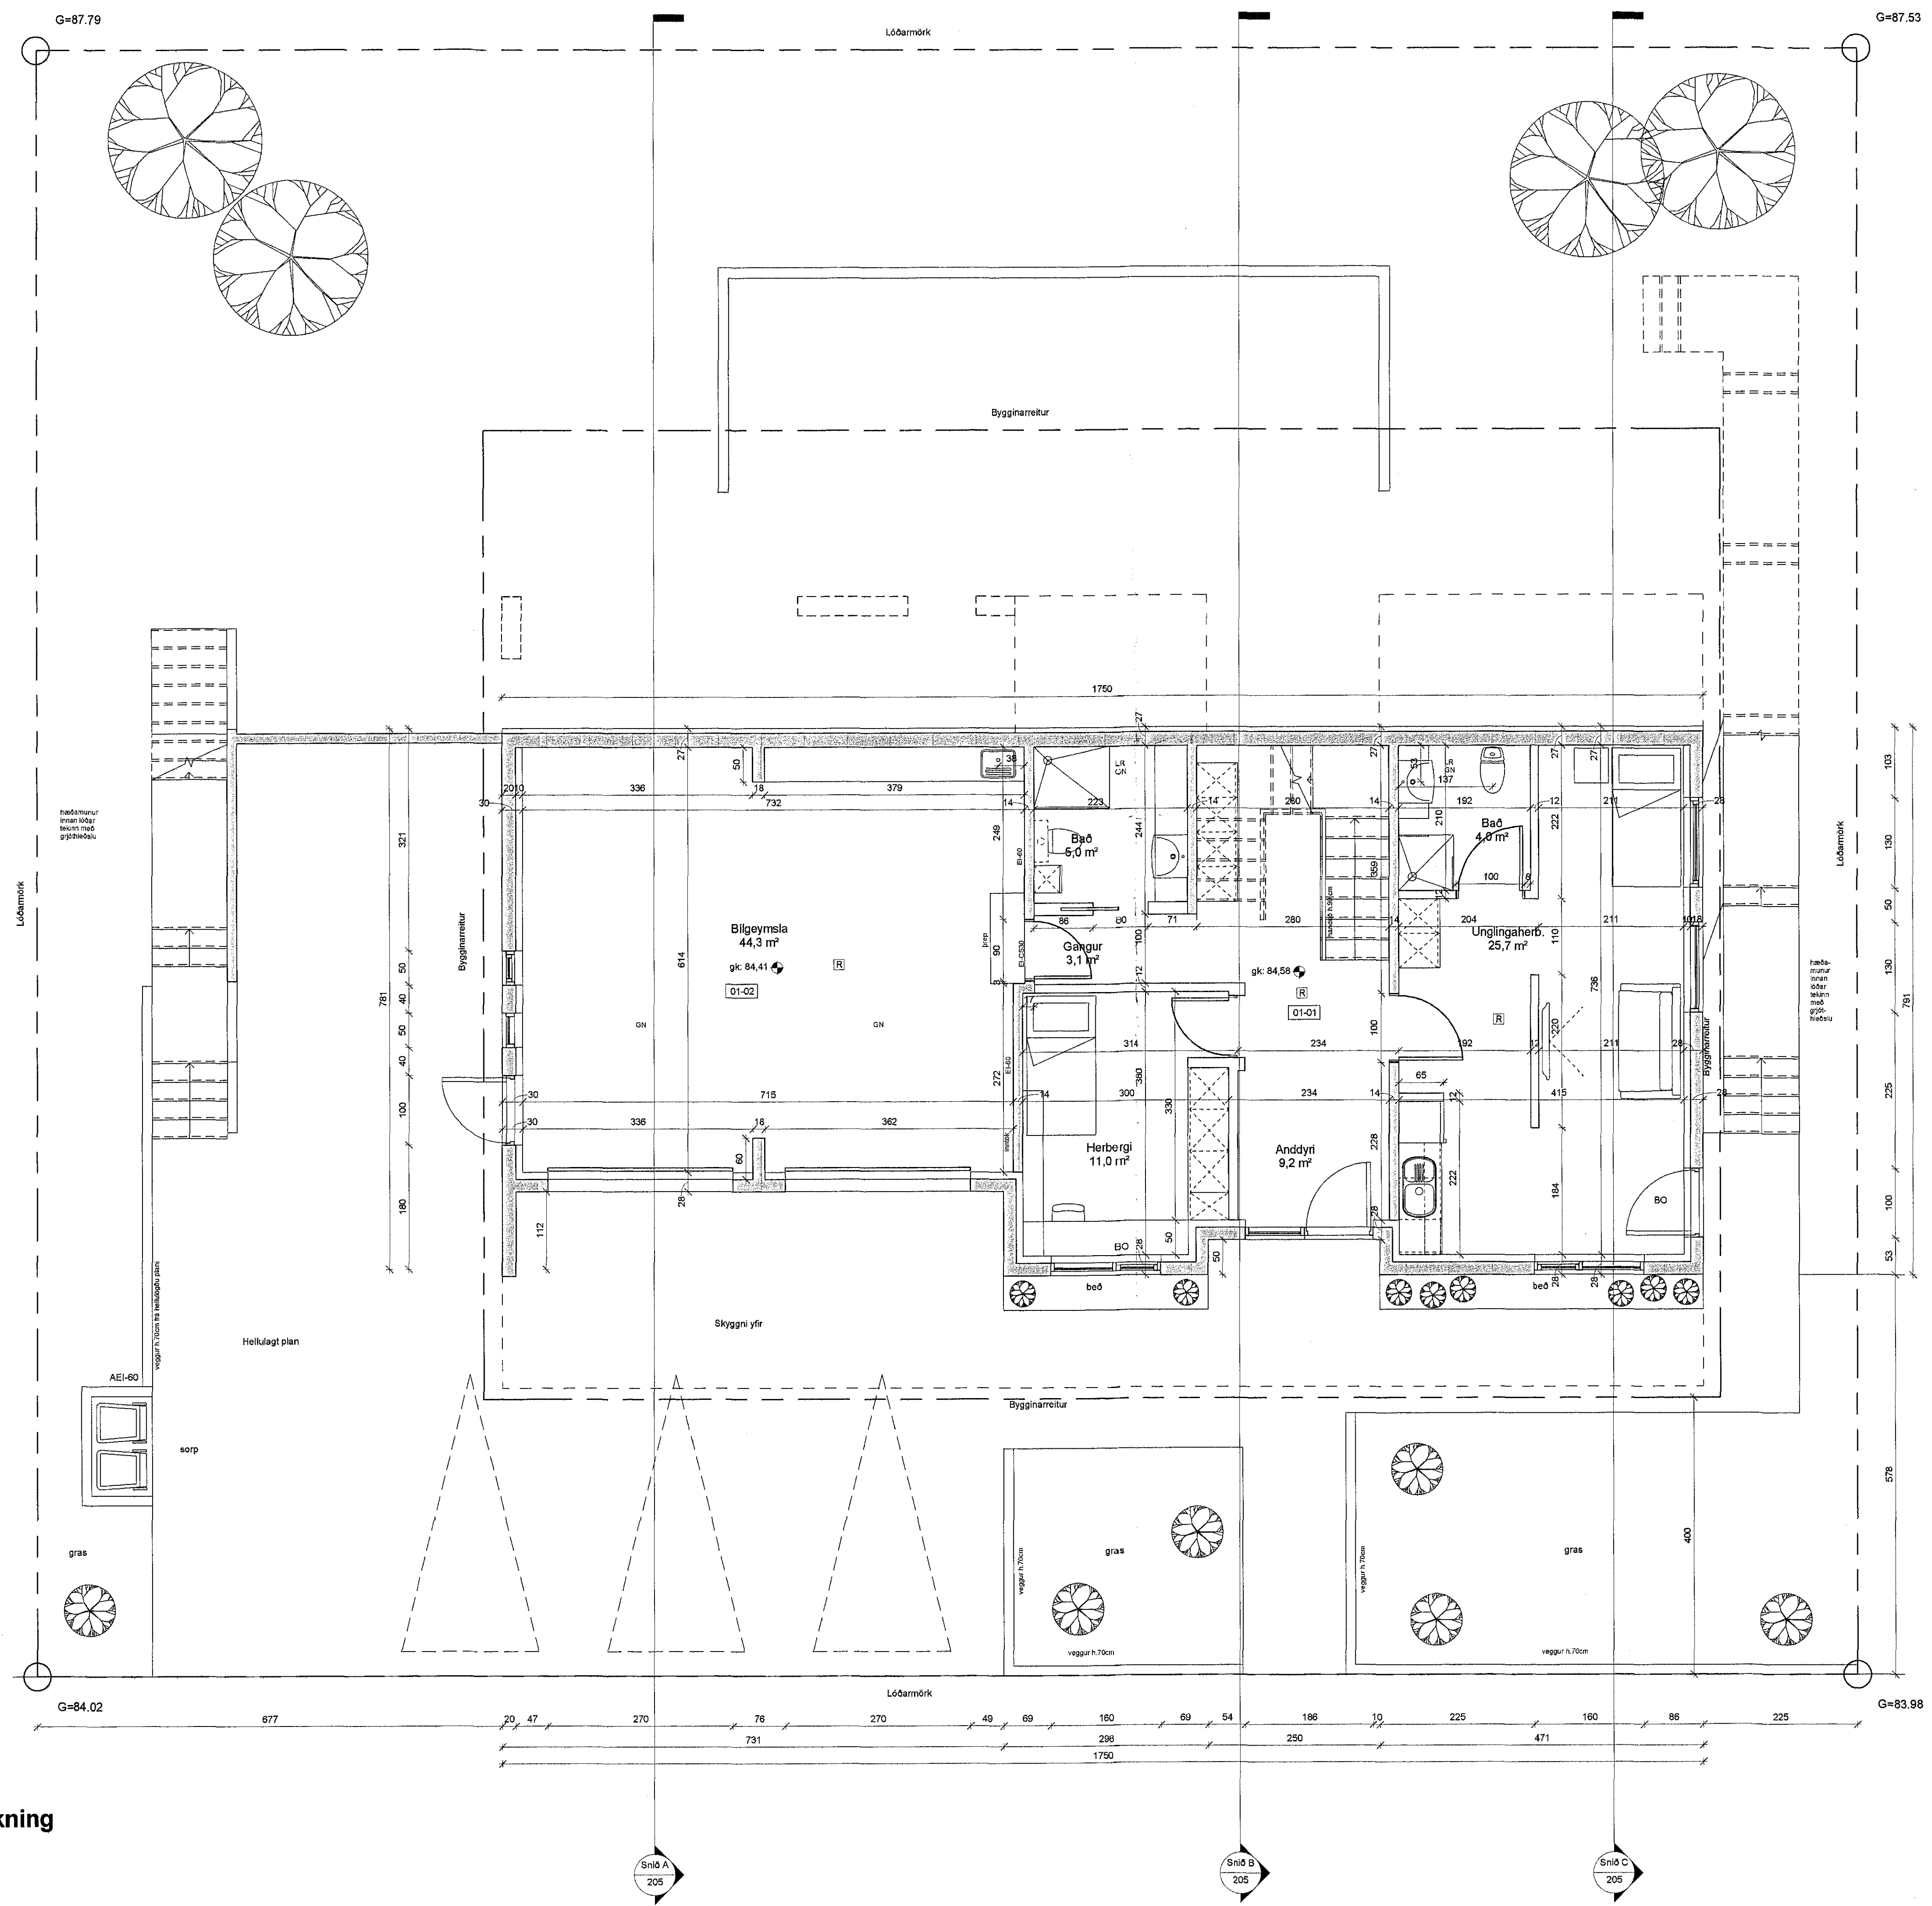

Hæð 1 sérteikning
1 : 50

Breytingar:
A: 24.02.16 - Breytingar á innraskipulagi og nokkrum gluggum
1501853 29.2.2016

Verkefni:
Hlíðarás 45

Landnúmer: 207286 Staðgreinir: 1400-1-38500450
Grunnmynd 1.hæð

| | |
|----------------|--------------------|
| Hannað af: AJG | Mælikvarði: 1 : 50 |
| Teiknað af: AG | Dagsetning: 7.4.15 |
| | Verknúmer: 01.15 |

Samþykkt: *[Signature]*
TÁG Teiknistofa
Síðumúla 23 - 108 Reykjavík - Kf: 540113-2190
Atli Jóhann Guðbjörnsson - Byggingaræðingur BFI
Kf: 260278-5788 sími: 699-4297
einf@tagteiknistofa.is - www.tagteiknistofa.is