


- ATH.**
- ÁÐUR EN SMÍÐI GLUGGA OG HURÐA HEFST SKAL SANNREYNA MÁLSETNINGAR Á BYGGINGARSTÁÐ.
 - MÁLSETNINGAR ERU Í MM.
 - VIÐ SMÍÐI GLUGGA OG HURÐA OG EFNSIVAL SKAL FARA EFTIR ISLENSKUM STÓÐLUM.
 - MÆLIÐ EKKI AF TEIKNINGUM.
 - MISRÆMI Í TEIKNINGUM TILKYNNIST HÖNNUÐI STRAX.
 - ÖLL MÁL TAKIST Á STAÐNUM FYRIR SMÍÐI.

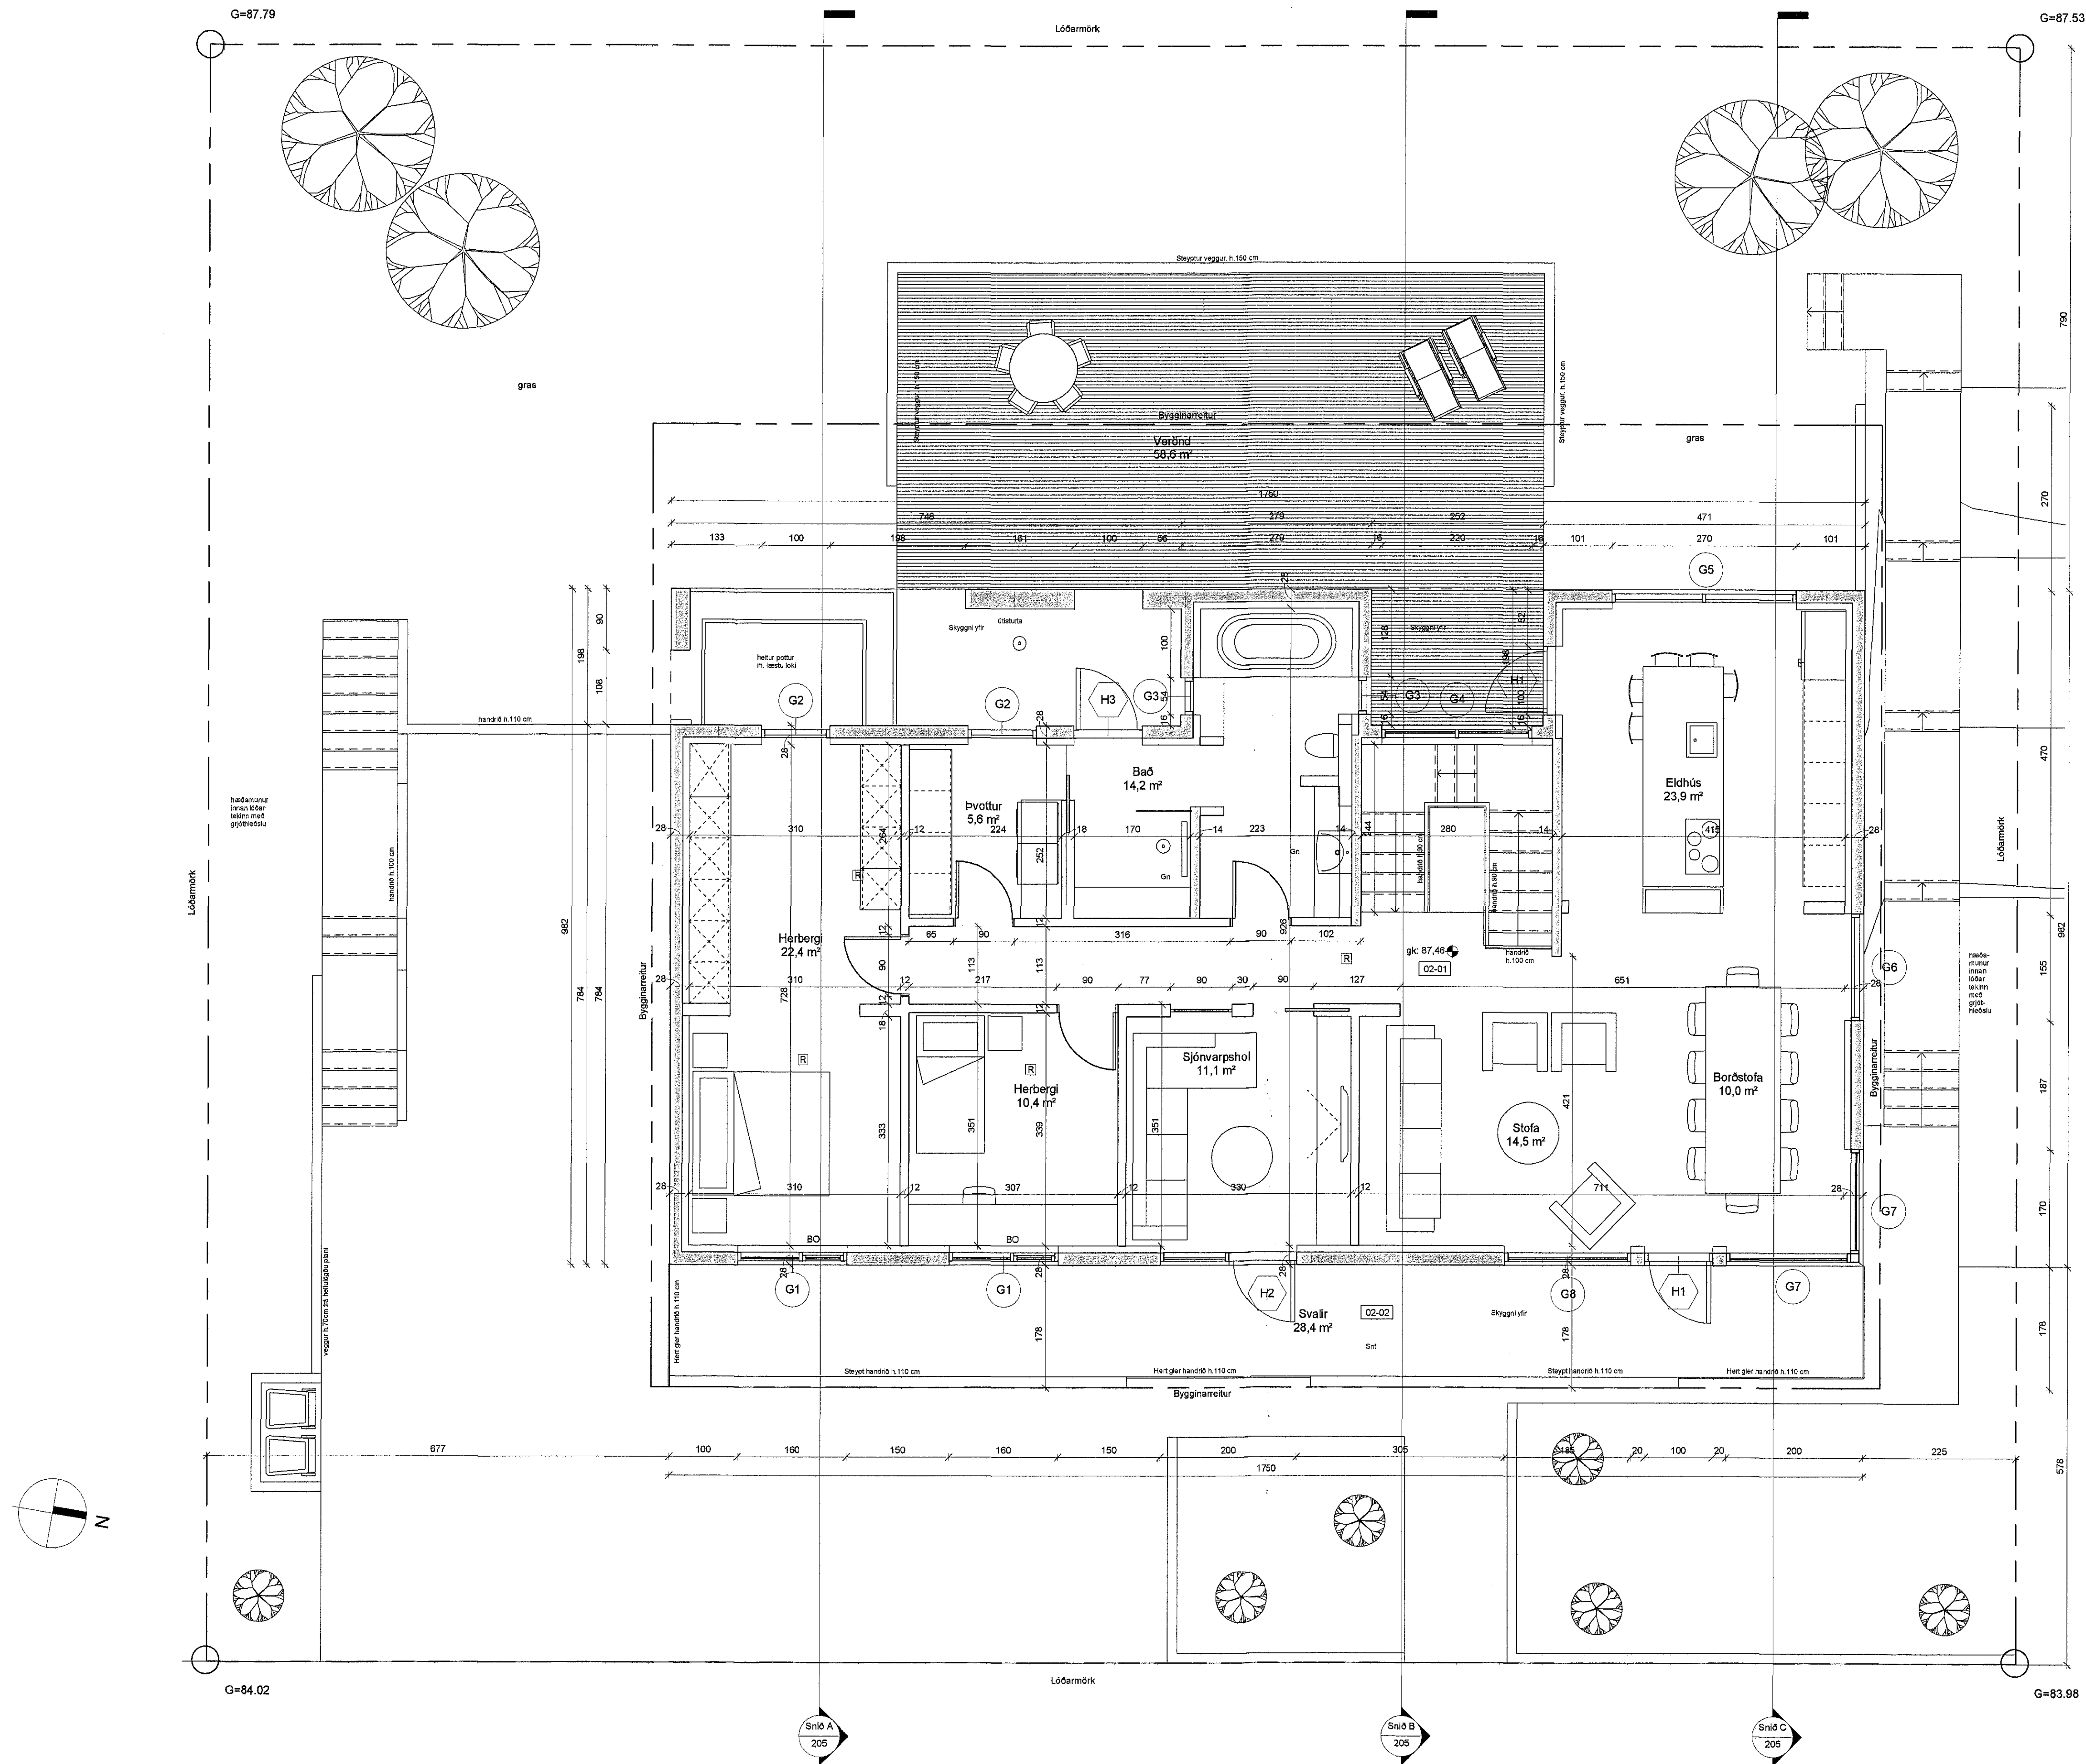

Hæð 2 sérteikning
1 : 50

Breytingar:
A: 24.02.16 - Breytingar á innræskiptalagi og nokkrum gluggum

Verkhellir:
Hlíðarás 45

221 Hafnarfirði
Landnúmer: 207286 Staðgreinir: 1400-1-36500450

Grunnmynd 2.hæð

Hannað af: AJG	Mælikvæði: 1 : 50
Telknað af: ÁG	Dagsetning: 7.4.15
	Verknúmer: 01.15

Samþykkt: *M. J. G.*

TAG Teiknistofa
Síðumúla 33 - 108 Reykjavík - KÍ: 640113-2190
Afi Jóhann Guðbjörnsson - Byggingarfræðingur BFI
KÍ: 200978-5789 gsm: 699-4297
ati@tagteiknistofa.is - www.tagteiknistofa.is

202

Blaðstærð: A1