

Samþykkt þann
06 APR 2016
Byggingarfulltrúinn í Hafnarfirði
F.h. Sigurður Steinar Jónsson

Haukur Margeirsson 250377-3209


SKÝRINGAR:

ALLT EFNI OG VINNA SKAL VERA Í SAMRÆMI
VIÐ VIKKOMANDI REGLUGERÐIR
ALLT PÍPULAGNAEFNI SKAL VERA VOTTAB.

GÓLFHITARÖR ERU HITAPOLIN PEX RÖR MEÐ
SÚREFNISKÁPU, Ø20, c/c150mm, NEMA NÆST GLUGGA
Í STOFU, ÞAR c/c100 SBR. GRUNNMYND.

GÓLFHITARÖR KOMA BEINT Á STEYPTA BOTNPLÖTU,
OFAN Á RÖRIN KEMUR BENDINET K131 OG 60 MM ÍLÖGN.

HITALAGNIR OFAN GÓLFS ERU MAPRESS STÁL RÖR
MEÐ PLASTKÁPU, LÖGD UTAN Á VEGGI.

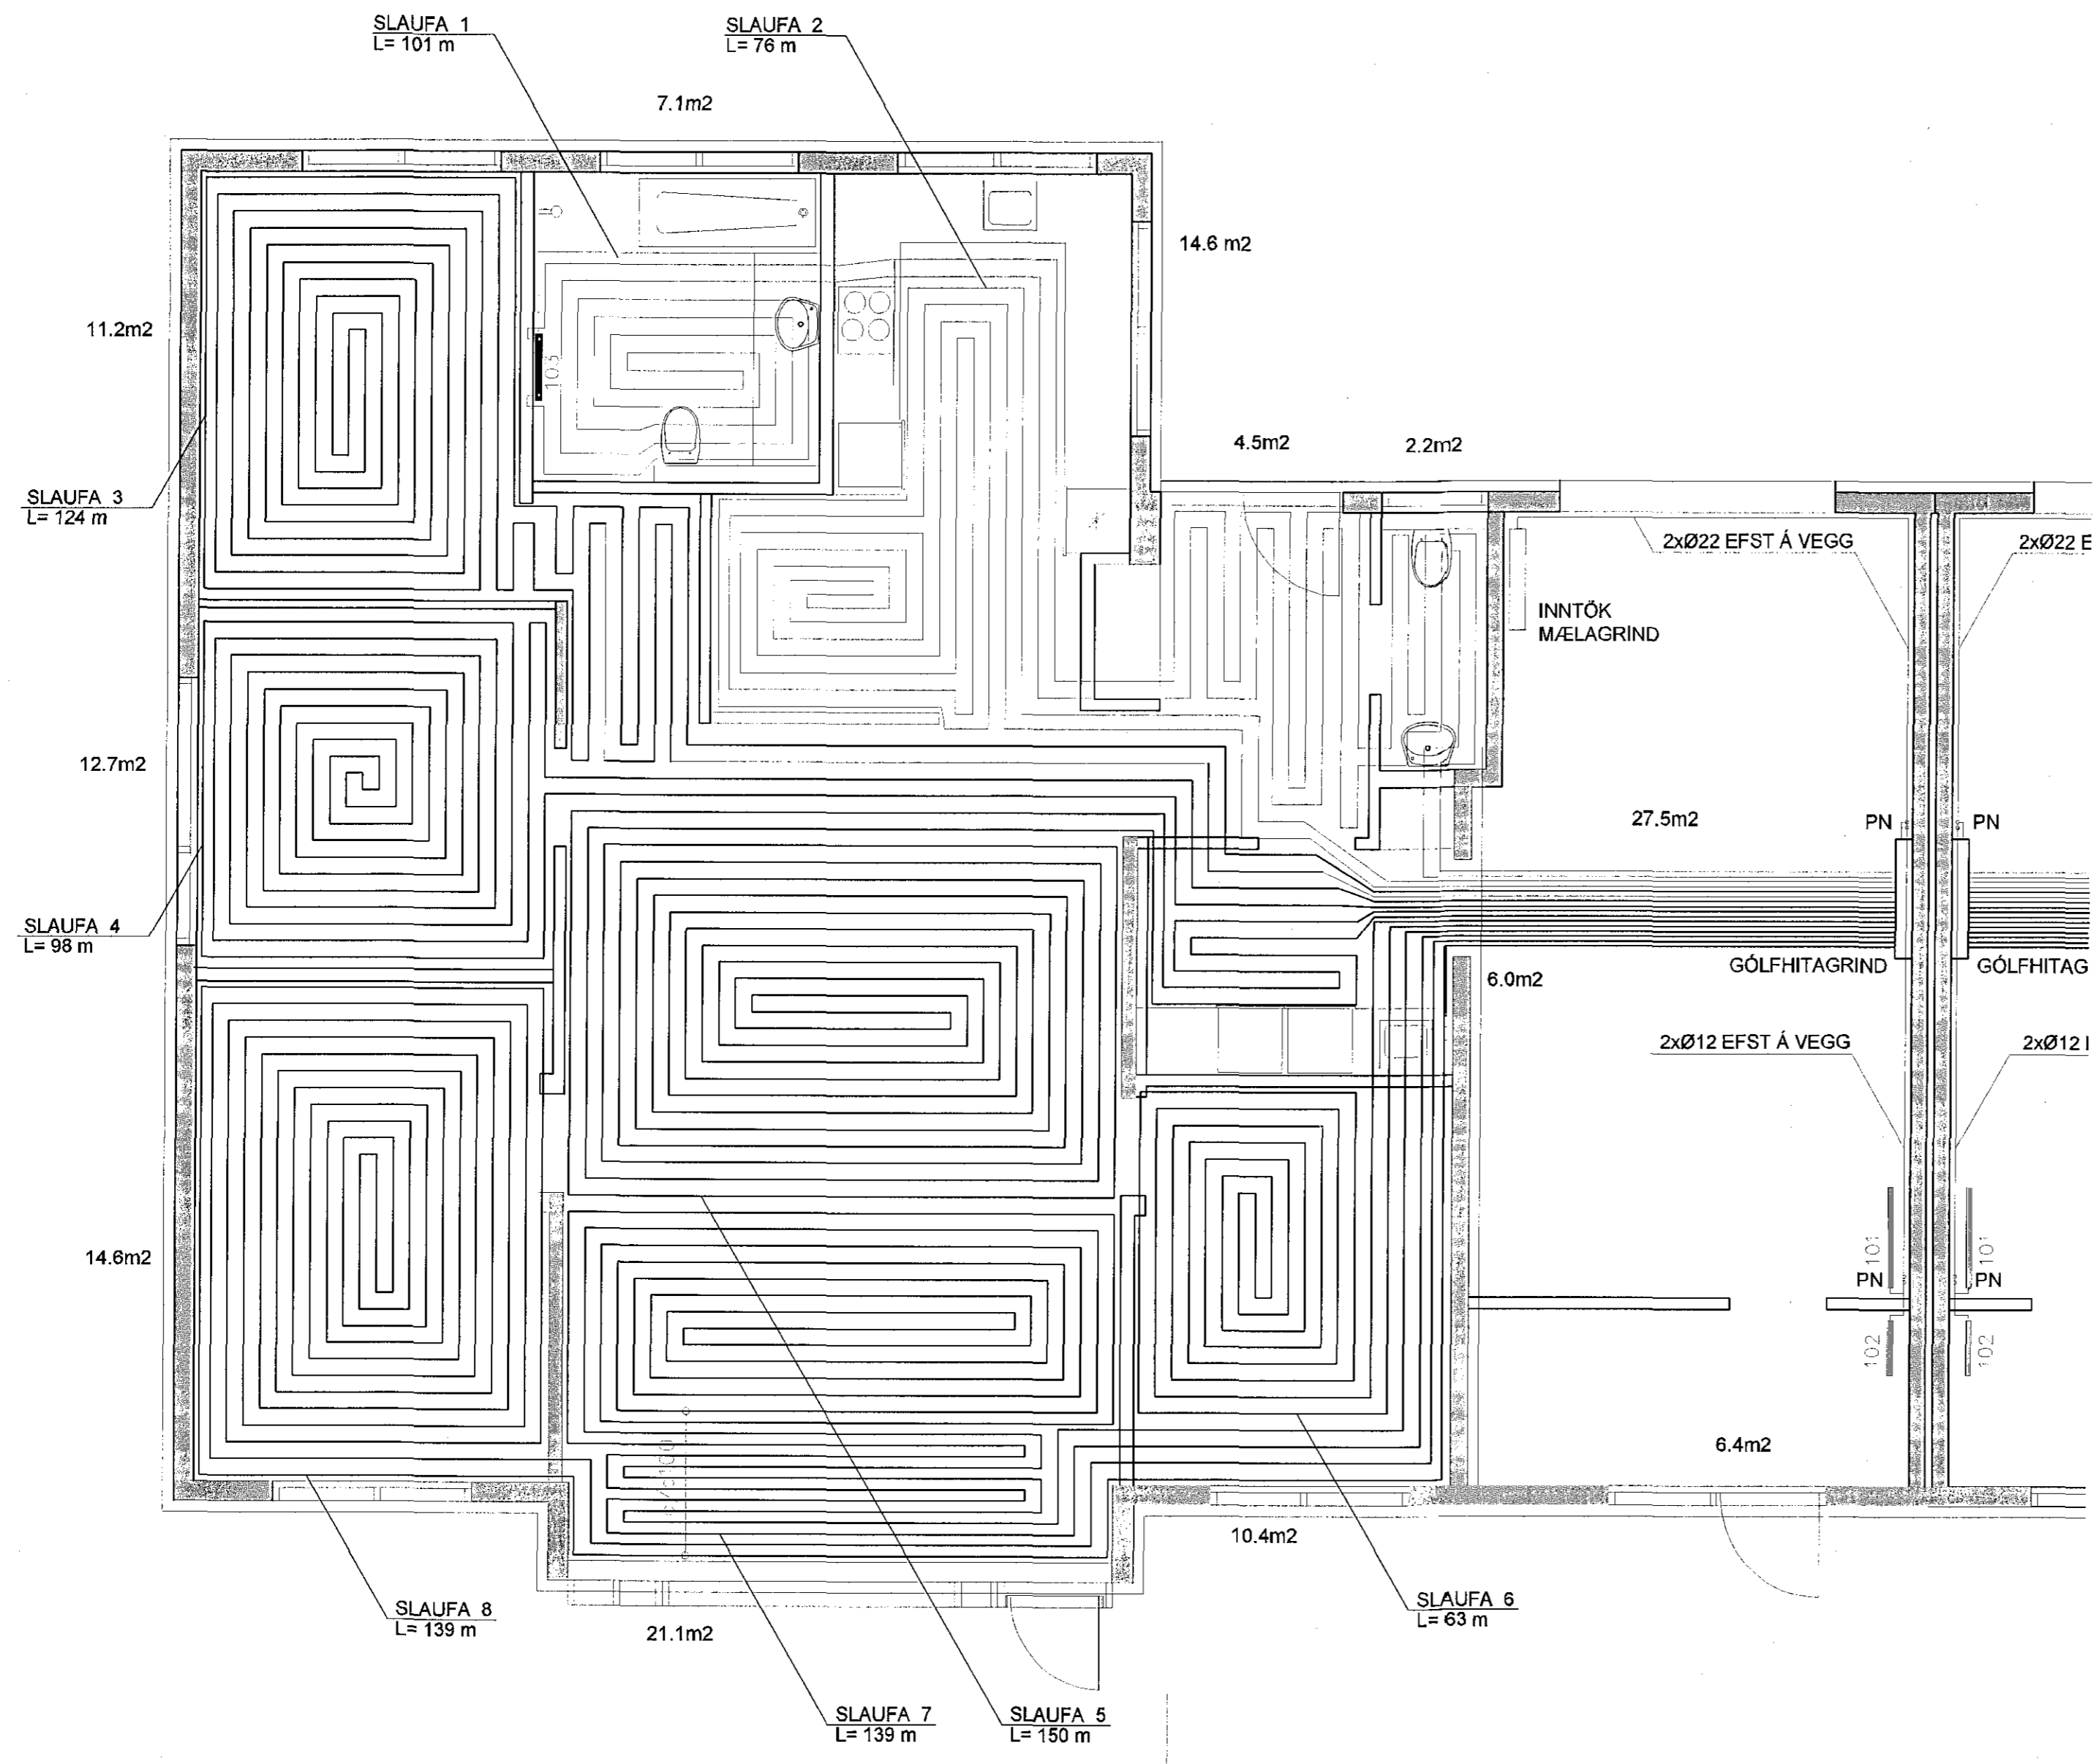

HITASLAUFUR OG OFNAR

HERB	VARMAPÖRF WÖTT	SLAUFA NR	LENGD M	
BAD	1256	1	110	HANDKLÆÐAOFN 103 50x120 cm
ELDHÚS	1153	2	76	
SVEFNHERBERGI	1008	3	124	
SVEFNHERBERGI	862	4	98	
STOFA	3553	5	150	SLAUFR 5 OG 7 SAMAN Í HITANEMA STOFU
SVEFNHERBERGI	700	6	63	
STOFA	0	7	139	
SVEFNHERBERGI	1076	8	139	
BÍLSKÚR	1400	OFN 101	- 60x100 cm	
GEYMSLA	680	OFN 102	- 60x60 cm	
SAMT.	12.085		899 m	

Haukur Margeirsson byggingarverkfræðingur
Álfhólsvegur 32- 200 Kópavogur
Sími 699 8260 - haukurm@simnet.is
kt. 070249 3919

Haukur Margeirsson

VERKHEITI			
HNOÐRAVELLIR 46-50, HAFNARFJÖRÐUR			
HEITI TEIKN.			
GÓLFHITA- OG OFNALAGNIR GRUNNMYND 1/3			
HANNAÐ	HM	DAGS.	FEBRÚAR, 2016
TEIKNAD	HM	VERKNR.	070705
		KVARDI	1:50
		TEIKN. NR.	307