

Samþykkt þann  
06 APR 2016  
Byggingarfulltrúinn í Hafnarfirði  
F.h. Sigurður Steinar Jónsson

*Gudgastur Magnússon 250377-3209*

**SKÝRINGAR:**

ALLT EFNI OG VINNA SKAL VERA Í SAMRÆMI  
VIÐ VIÐKOMANDI REGLUGERÐIR  
ALLT PÍPULAGNAEFNI SKAL VERA VOTTAD.


GÓLFHITARÖR ERU HITAPOLIN PEX RÖR MEÐ  
SÚREFNISKÁPU, Ø20, c/c150mm, NEMA NÆST GLUGGA  
Í STOFU, ÞAR c/c100 SBR. GRUNNMYND.

GÓLFHITARÖR KOMA BEINT Á STEYPTA BOTNPLÖTU,  
OFAN Á RÖRIN KEMUR BENDINET K131 OG 60 MM ÍLÖGN.

HITALAGNIR OFAN GÓLFIS ERU MAPRESS STÁL RÖR  
MEÐ PLASTKÁPU, LÖGD UTAN Á VEGGI.

**HITASLAUFUR OG OFNAR**

HERB	VARMAPÖRF WÖTT	SLAUFA NR	LENGD M	
BAD	1256	1	110	HANDKLÆÐAOFN 103 50x120 cm
ELDHÚS	1153	2	76	
SVEFNHERBERGI	1008	3	124	SLAUFUR 5 OG 7 SAMAN Í HITANEMA STOFU
SVEFNHERBERGI	862	4	98	
STOFA	3553	5	150	
SVEFNHERBERGI	700	6	63	
STOFA	0	7	139	
SVEFNHERBERGI	1076	8	139	
BÍLSKÚR	1400	OFN 101 - 60x100 cm		
GEYMSLA	680	OFN 102 - 60x60 cm		
<b>SAMT.</b>	<b>12.085</b>		<b>899 m</b>	

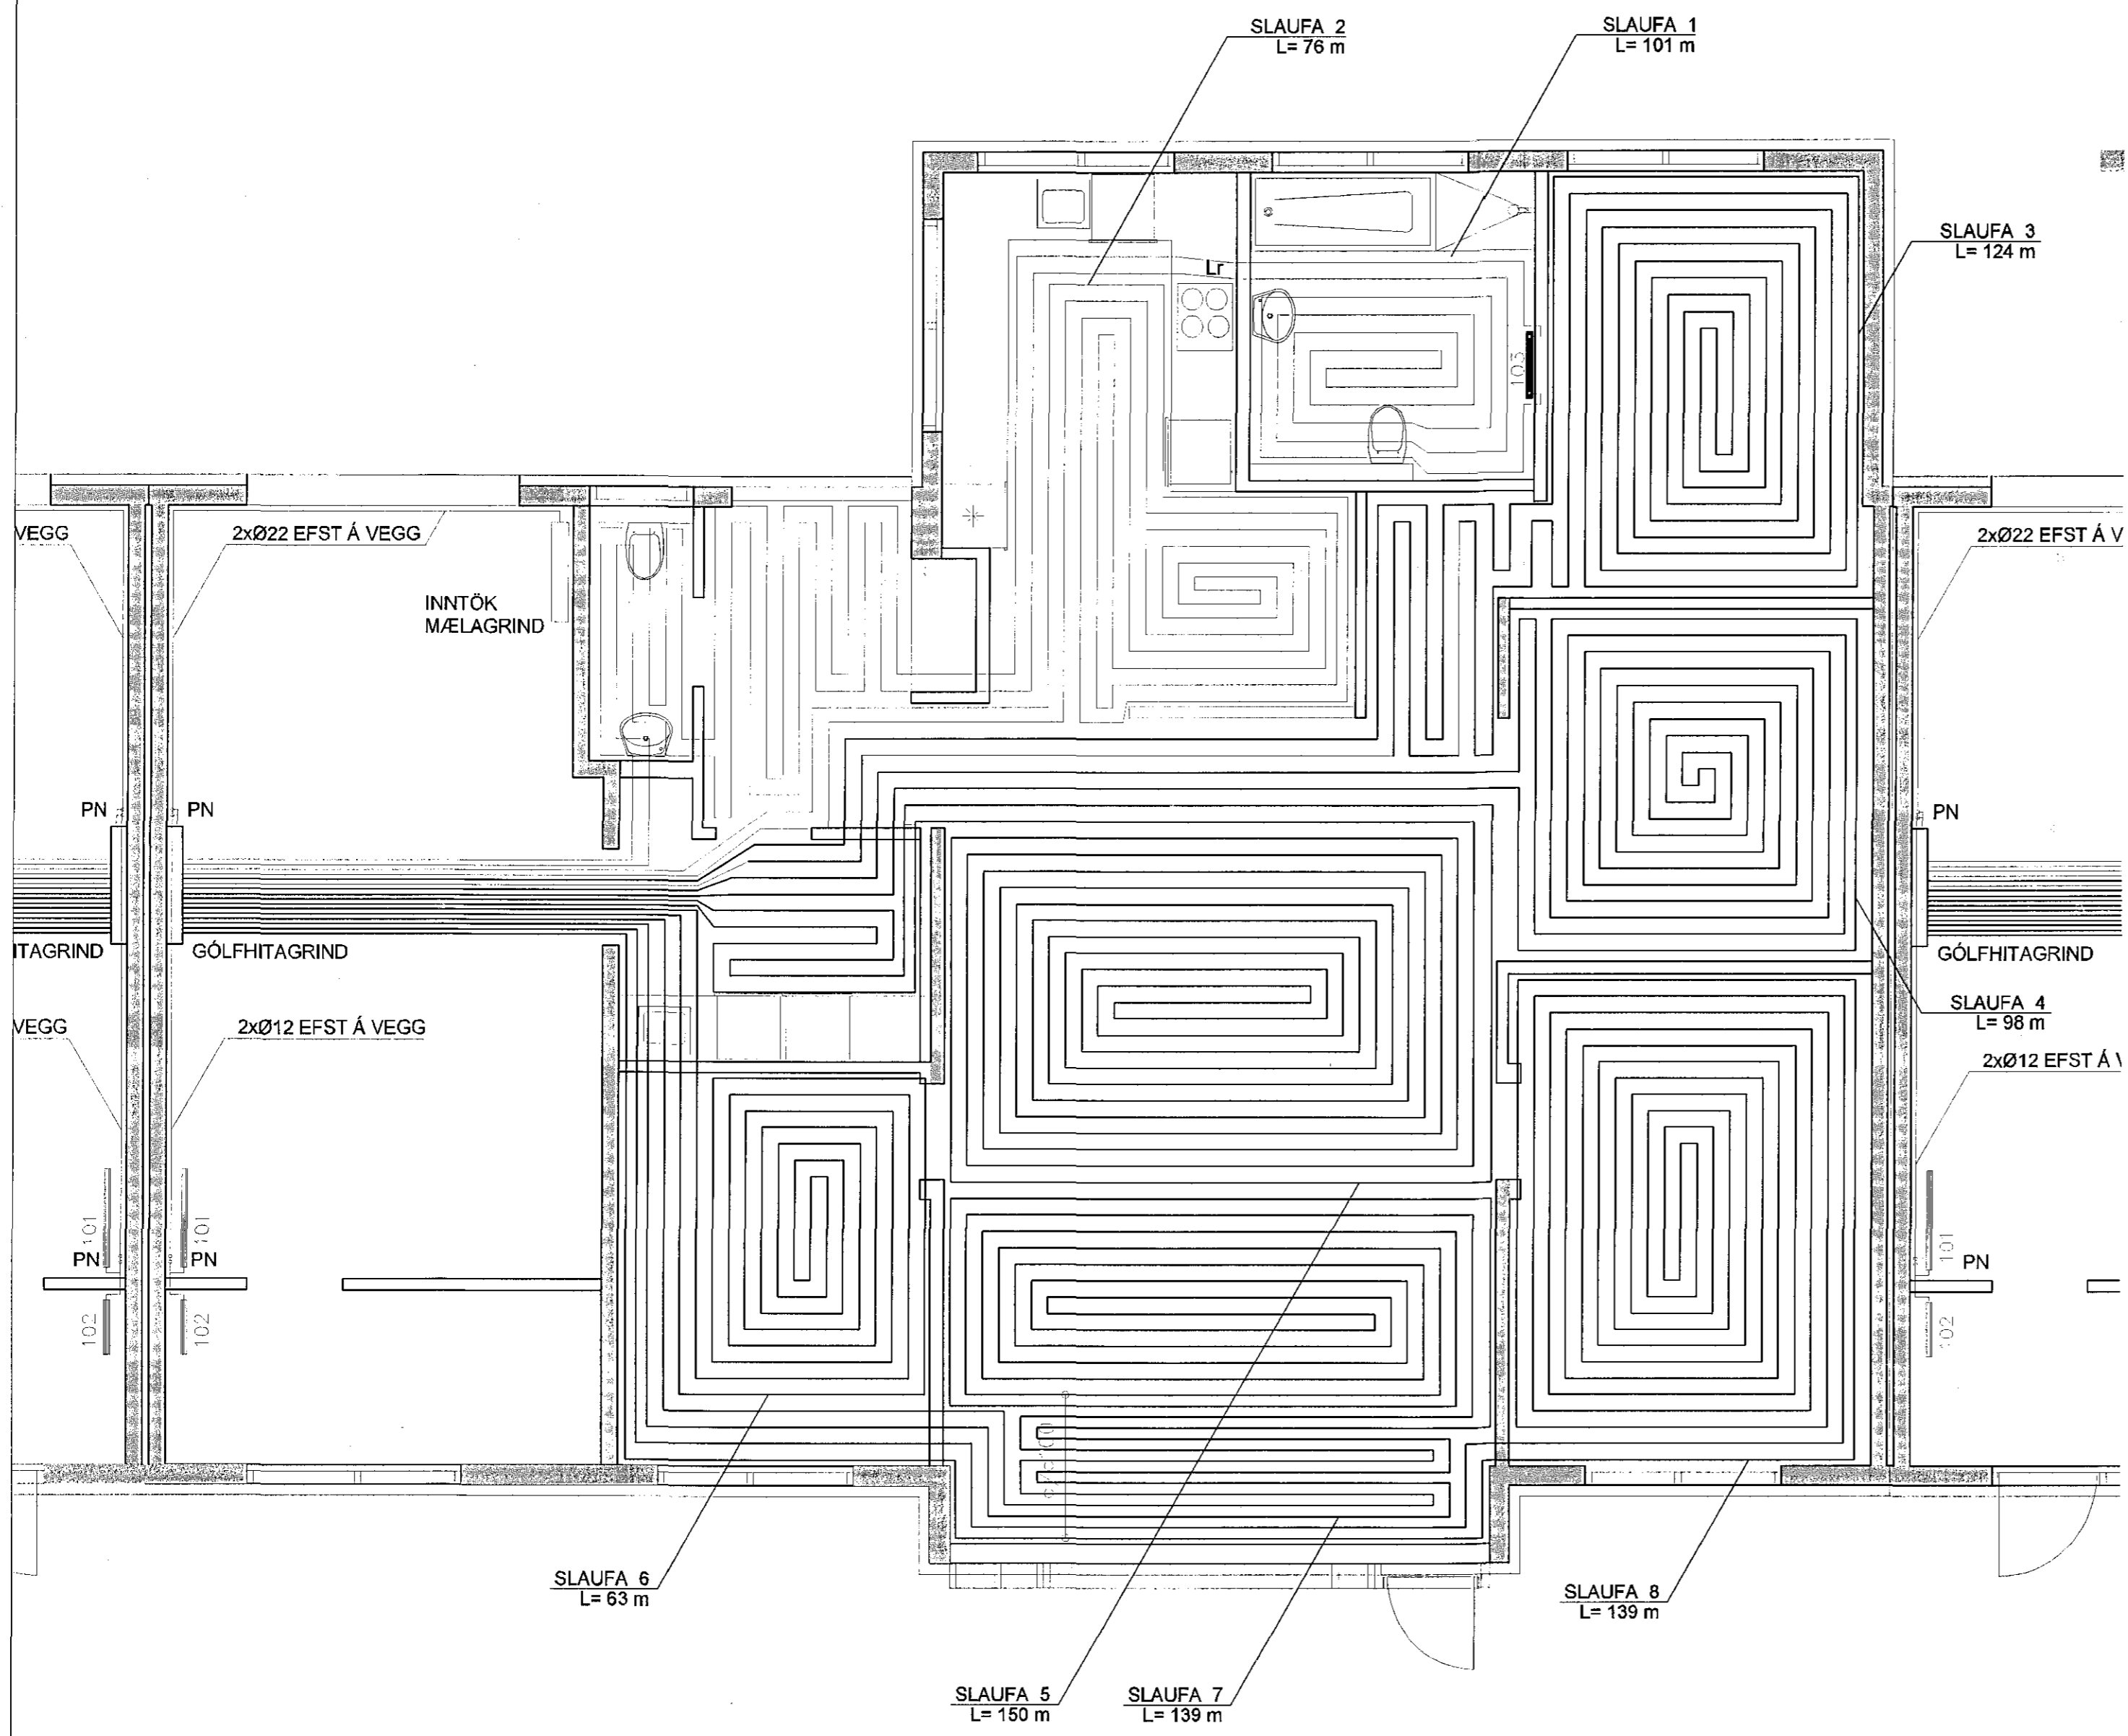

*Haukur Margeirsson byggingarverkfræðingur*  
Álfhólsvegur 32- 200 Kópavogur  
Sími 699 8260 - haukurm@simnet.is  
kt. 070249 3919

*Haukur Marg.*

VERKHEITI	HNOÐRAVELLIR 46-50, HAFNARFJÖRÐUR		
HEITI TEIKN.	GÓLFHITA- OG OFNALAGNIR GRUNNMYND 2/3		
HANNAÐ	HM	DAGS	FEBRÚAR, 2016
TEIKNAD	HM	VERKNR.	070705
		KVARÐI	1:50
		TEIKN. NR.	308