

Samþykkt þann
06 APR 2016
Byggingarfulltrúinn í Hafnarfjarðar
F.h. Sigurður Steinar Jónsson

Gudhastur Magnússon 250377-3209

SKÝRINGAR:

ALLT EFNI OG VINNA SKAL VERA Í SAMRÆMI
VIÐ VIÐKOMANDI REGLUGERÐIR
ALLT PÍPULAGNAEFNI SKAL VERA VOTTAD.


GÓLFHITARÖR ERU HITAPOLIN PEX RÖR MED
SÚREFNISKÁPU, Ø20, c/c150mm, NEMA NÆST GLUGGA
Í STOFU, PAR c/c100 SBR. GRUNNMYND.

GÓLFHITARÖR KOMA BEINT Á STEYPTA BOTNPLÖTU.
OFAN Á RÖRIN KEMUR BENDINET K131 OG 60 MM ILÖGN.

HITALAGNIR OFAN GÓLFS ERU MAPRESS STÁL RÖR
MED PLASTKÁPU, LÖGÐ UTAN Á VEGGI.

HITASLAUFUR OG OFNAR

HERB	VARMAPÖRF WÖTT	SLAUFA NR	LENGD M	
BAÐ	1256	1	110	HANDKLÆÐAOFN 103 50x120 cm
ELDHÚS	1153	2	76	
SVEFNHERBERGI	1008	3	124	
SVEFNHERBERGI	862	4	98	
STOFA	3553	5	150	
SVEFNHERBERGI	700	6	63	SLAUFUR 5 OG 7 SAMAN Í HITANEMA STOFU
STOFA	0	7	139	
SVEFNHERBERGI	1076	8	139	
BÍLSKÚR	1400	OFN 101	60x100 cm	
GEYMSLA	680	OFN 102	60x60 cm	
SAMT.	12.085		899 m	

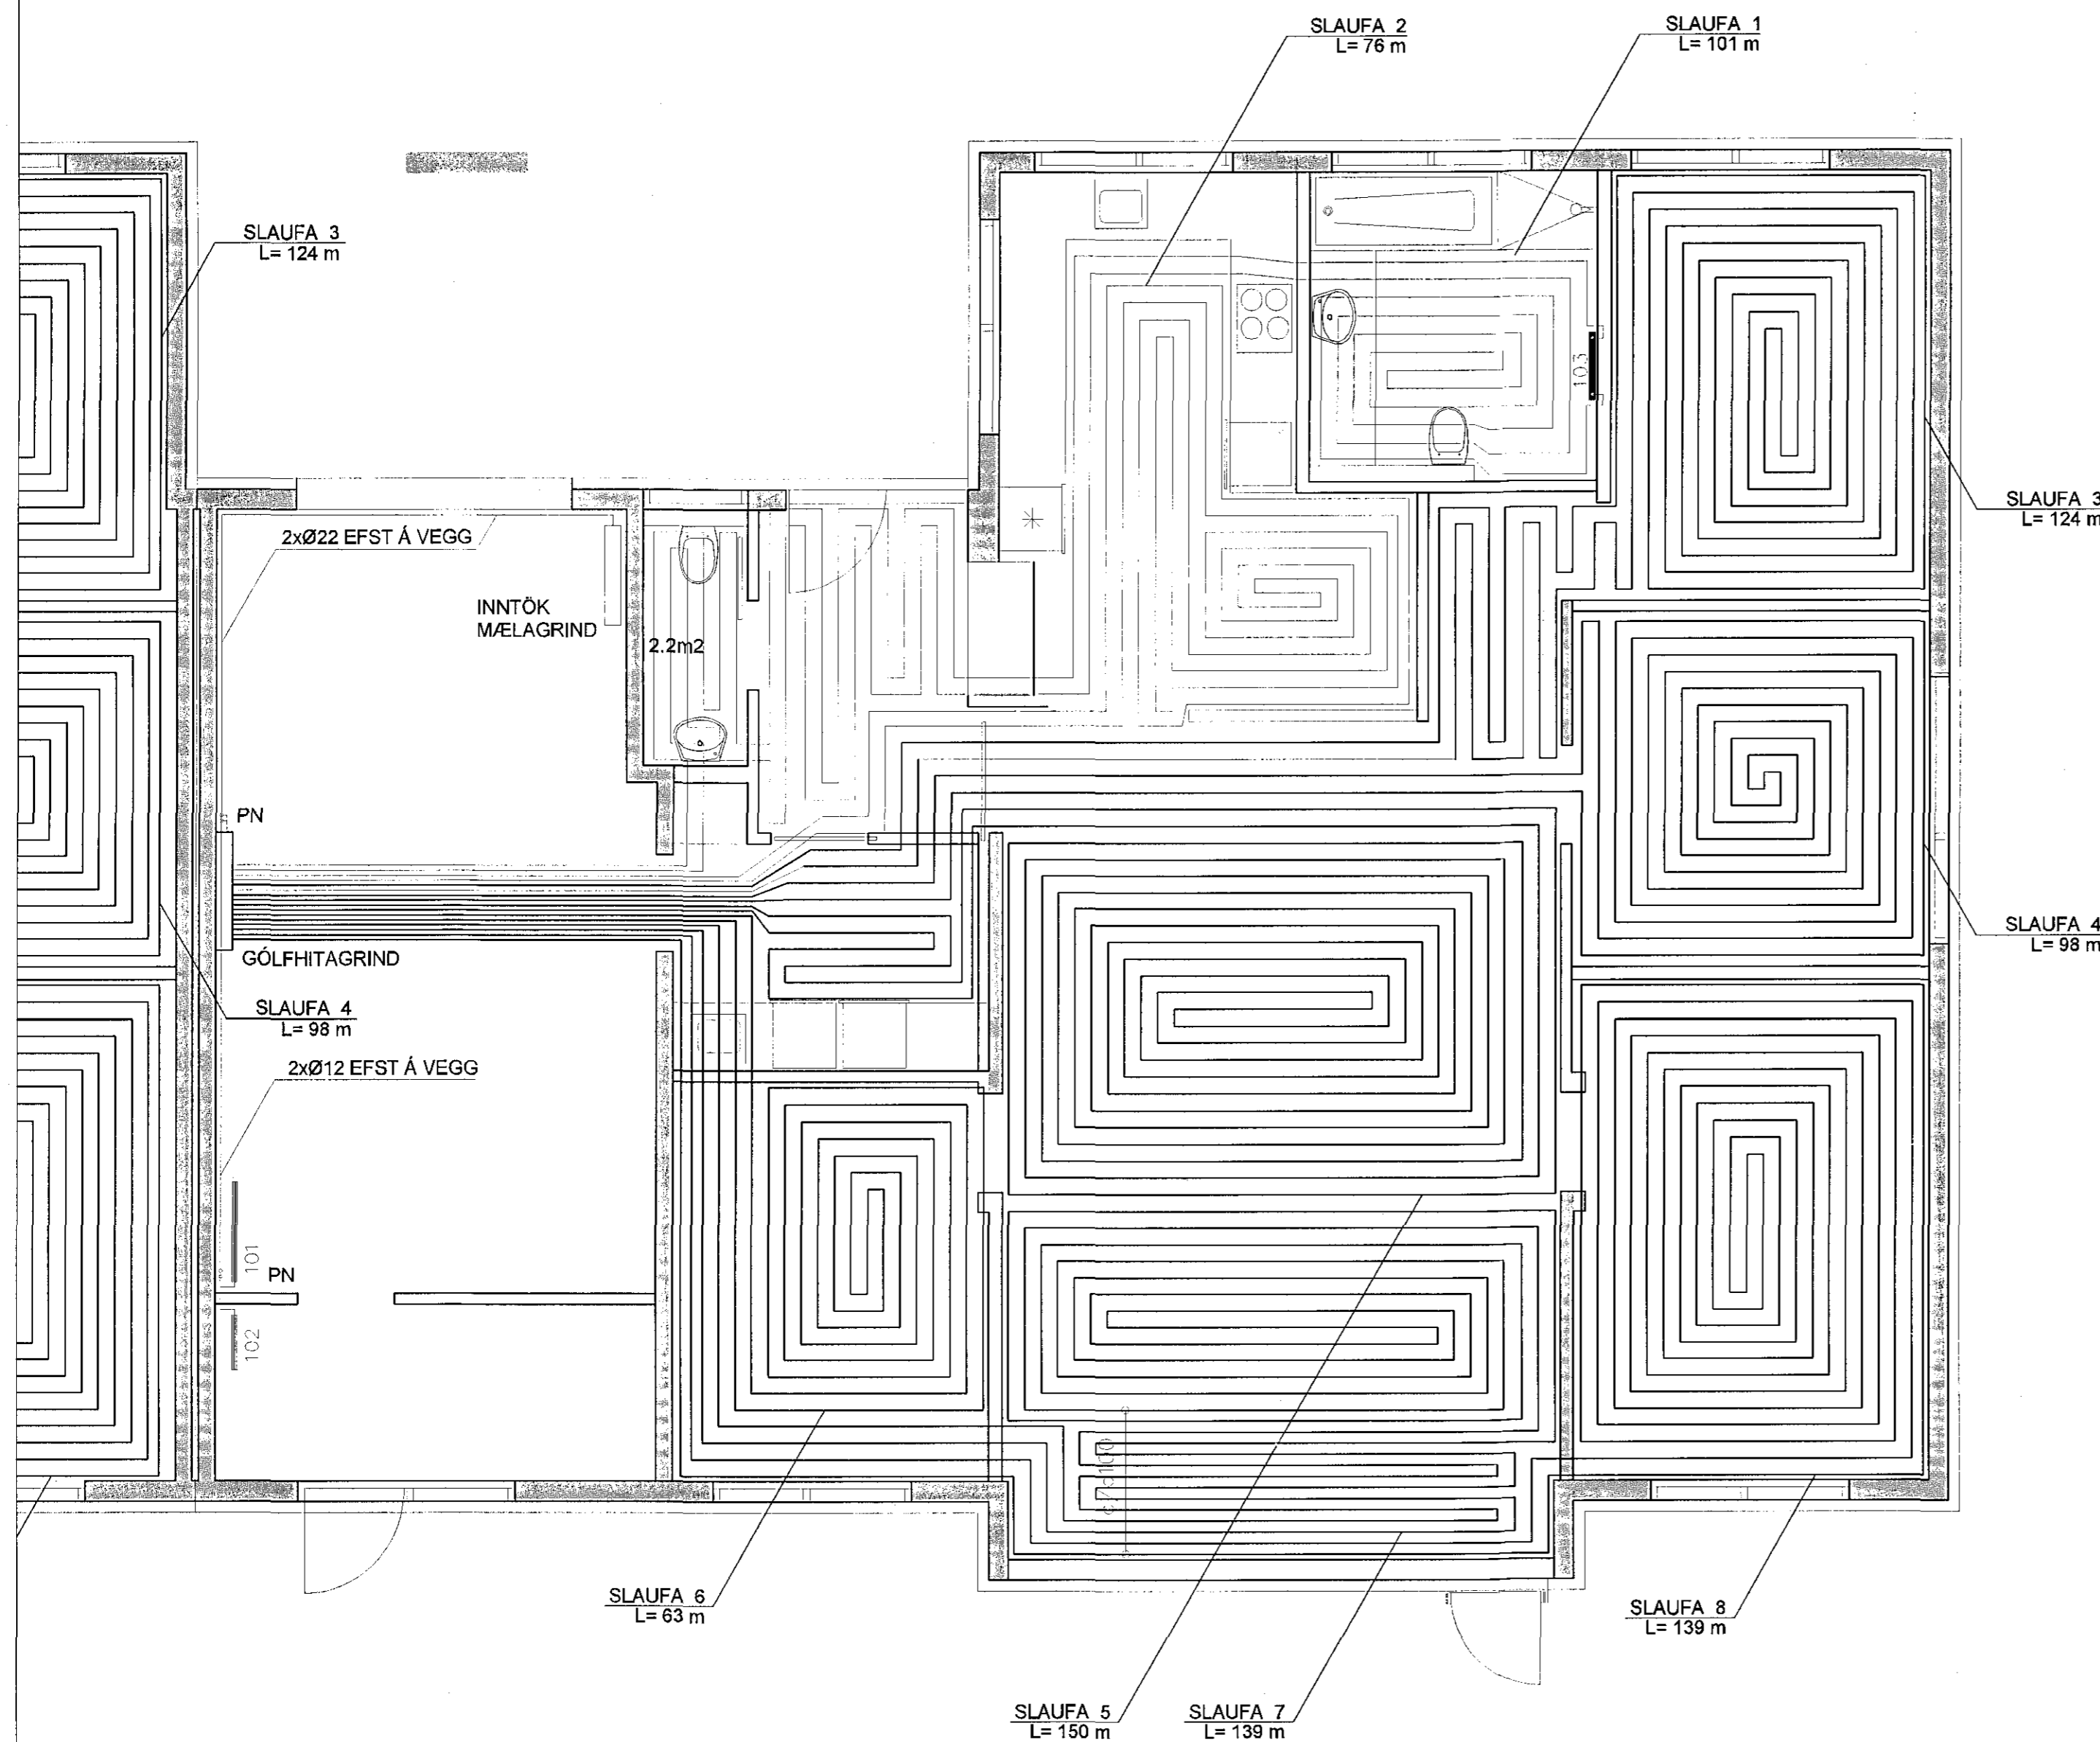

Haukur Margeirsson byggingarverkfræðingur
Álfhólsvegur 32- 200 Kópavogur
Sími 699 8260 - haukurm@simnet.is
kt. 070249 3919

Haukur Margeirsson

VERKHEITI	HNOÐRAVELLIR 46-50, HAFNARFJÖRÐUR		
HEITI TEIKN.	GÓLFHITA- OG OFNALAGNIR GRUNNMYND 3/3		
HANNAÐ	HM	DAGS.	FEBRÚAR, 2016
TEIKNAD	HM	VERK.NR.	070705
		KVAREÐI	1:50
		TEIKN. NR.	309