


BURÐARVIRKI: Grunnmynd neðra þaks 1:50

Samþykkt þann
06 APR 2016
Byggingarfulltrúinn í Hafnarfirði
F.h. Sigurður Steinar Jónsson

Lykkimynd

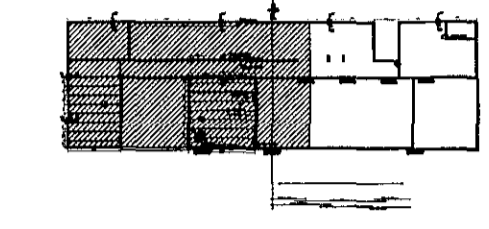

SKÝRINGAR:

- Táknað stefnu neðri járna í jöfnadrind.
 - ⊙ Táknað plötubútt 1 cm.
 - ⊙ 24 Táknað plötubútt í viðkomandi stöð.
 - Táknað tengjörn K10 c/c 20, L=40+50=100 cm. Einnig heimilt að nota jörnbakka 2K10 c/c 20. Sjá sémynd.
- Í kringsum gluggaop, hurðargöt og veggenda skal setja 2K16 upp með og yfir og skulu járnin ná 50 cm út fyrir betta á einnabör við þar sem ekki er sýnd sérþending í kringsum göt og op. Verðandi mál- og klósettingar vísað til arkitektakönnunga. Sjá einnig skýringar á blaði 1563.1.1.

SKRÁ YFIR BENDINGU VEGGJA:

- UB1.1. Táknað útveggjábendingu: 2# K10 c/c 20
- UB1.2. Táknað útveggjábendingu: 2# K10 c/c 15
- IB1.1. Táknað innveggjábendingu: 2# K10 c/c 20.
- IB1.2. Táknað innveggjábendingu: 2# K10 c/c 20.

Breytingar:

A: 15.3.2016. GV Samræming.

TÓV
TEIKNISTOFAN ÓDINSTORGI,
VERKFRÉÐISTOFA ehf.
Óðingsgötu 7
101 Reykjavík
Netfang: gus@to.is
Sími: 510 2210

Verkefni: ÁSTJARNARKIRKJJA, HAFNARFIRÐI
Heiti: BURÐARVIRKI: Grunnmynd neðra þaks.

| | |
|---|-----------------------------|
| Hönnun: VÞILL ÓDDSSON M. 101237-3629 | VERKFRÉÐINGUR FVFI - FRV |
| GUSTAFÞILSSON 231163-5069 | VERKFRÉÐINGUR FVFI |
| KRISTJAN S. GUDMUNDSSON M. 070254-5819 | VERKFRÉÐINGUR FVFI |

Áritun aðalhönnuðar: Björn Guðmundsson
Kt. 17977-3100

M. 1:50
R. G.V.
T. G.V./I.V.
Dags. Sept. 2015. Nr. 1563-1-5A.

