


ÞRIFA- OG HITAKERFI, 1. HÆÐ, GRUNNMYND. 1:50

Samþykkt þann
08 APR 2016
Byggingarfulltrúinn í Hafnarfirði
F.h. Sigurður Steinar Jónsson

SNIÐ Í LÖGN. 1:10


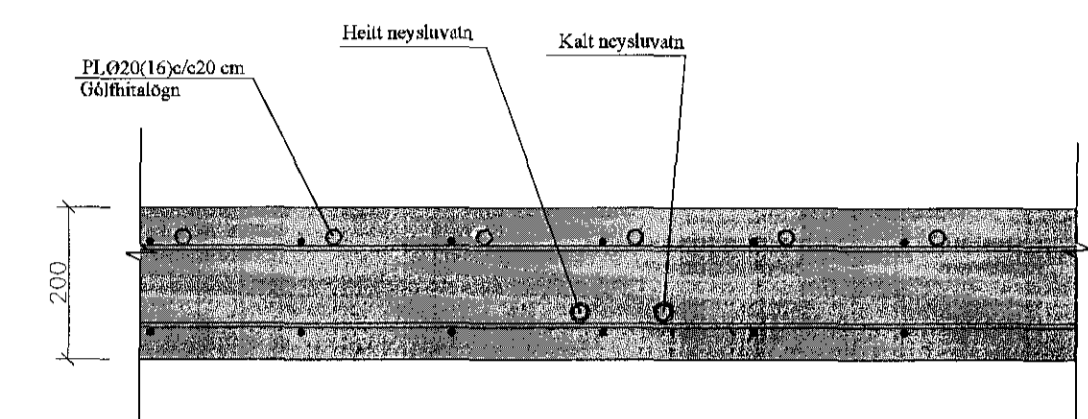


OFNASKRÁ 1. HÆÐ:


Nr. ofns	Afköst W	Mestu mál (mm)			Stúta- staða	Ofnagerð	Ath.
		Hæð	Lengd	Þykkt			
1.01	1430	500	2000	100	A-B	-	BÍLSKÚR
1.02	960	500	1400	100	A-B	-	BÍLSKÚR
1.03	1460	500	1600	100	A-B	-	HERBERGI
1.04	280	1200	500	50	E-F	-	BAÐ
1.05	1250	500	1400	100	C-D	-	STIGI
1.06	1890	500	2000	100	A-B	-	STOFA
Alls	7.270 W						

Ath. Stærð (hæð og lengd valinnar ofnagerðar skal vera sem næst uppgæfnum mestu málum (mm). Allir ofnstútar skulu vera 10 mm. Ofnasterörir miðast við 40° C hitafall í ofni (80-40° C).

Tengingar ofna:

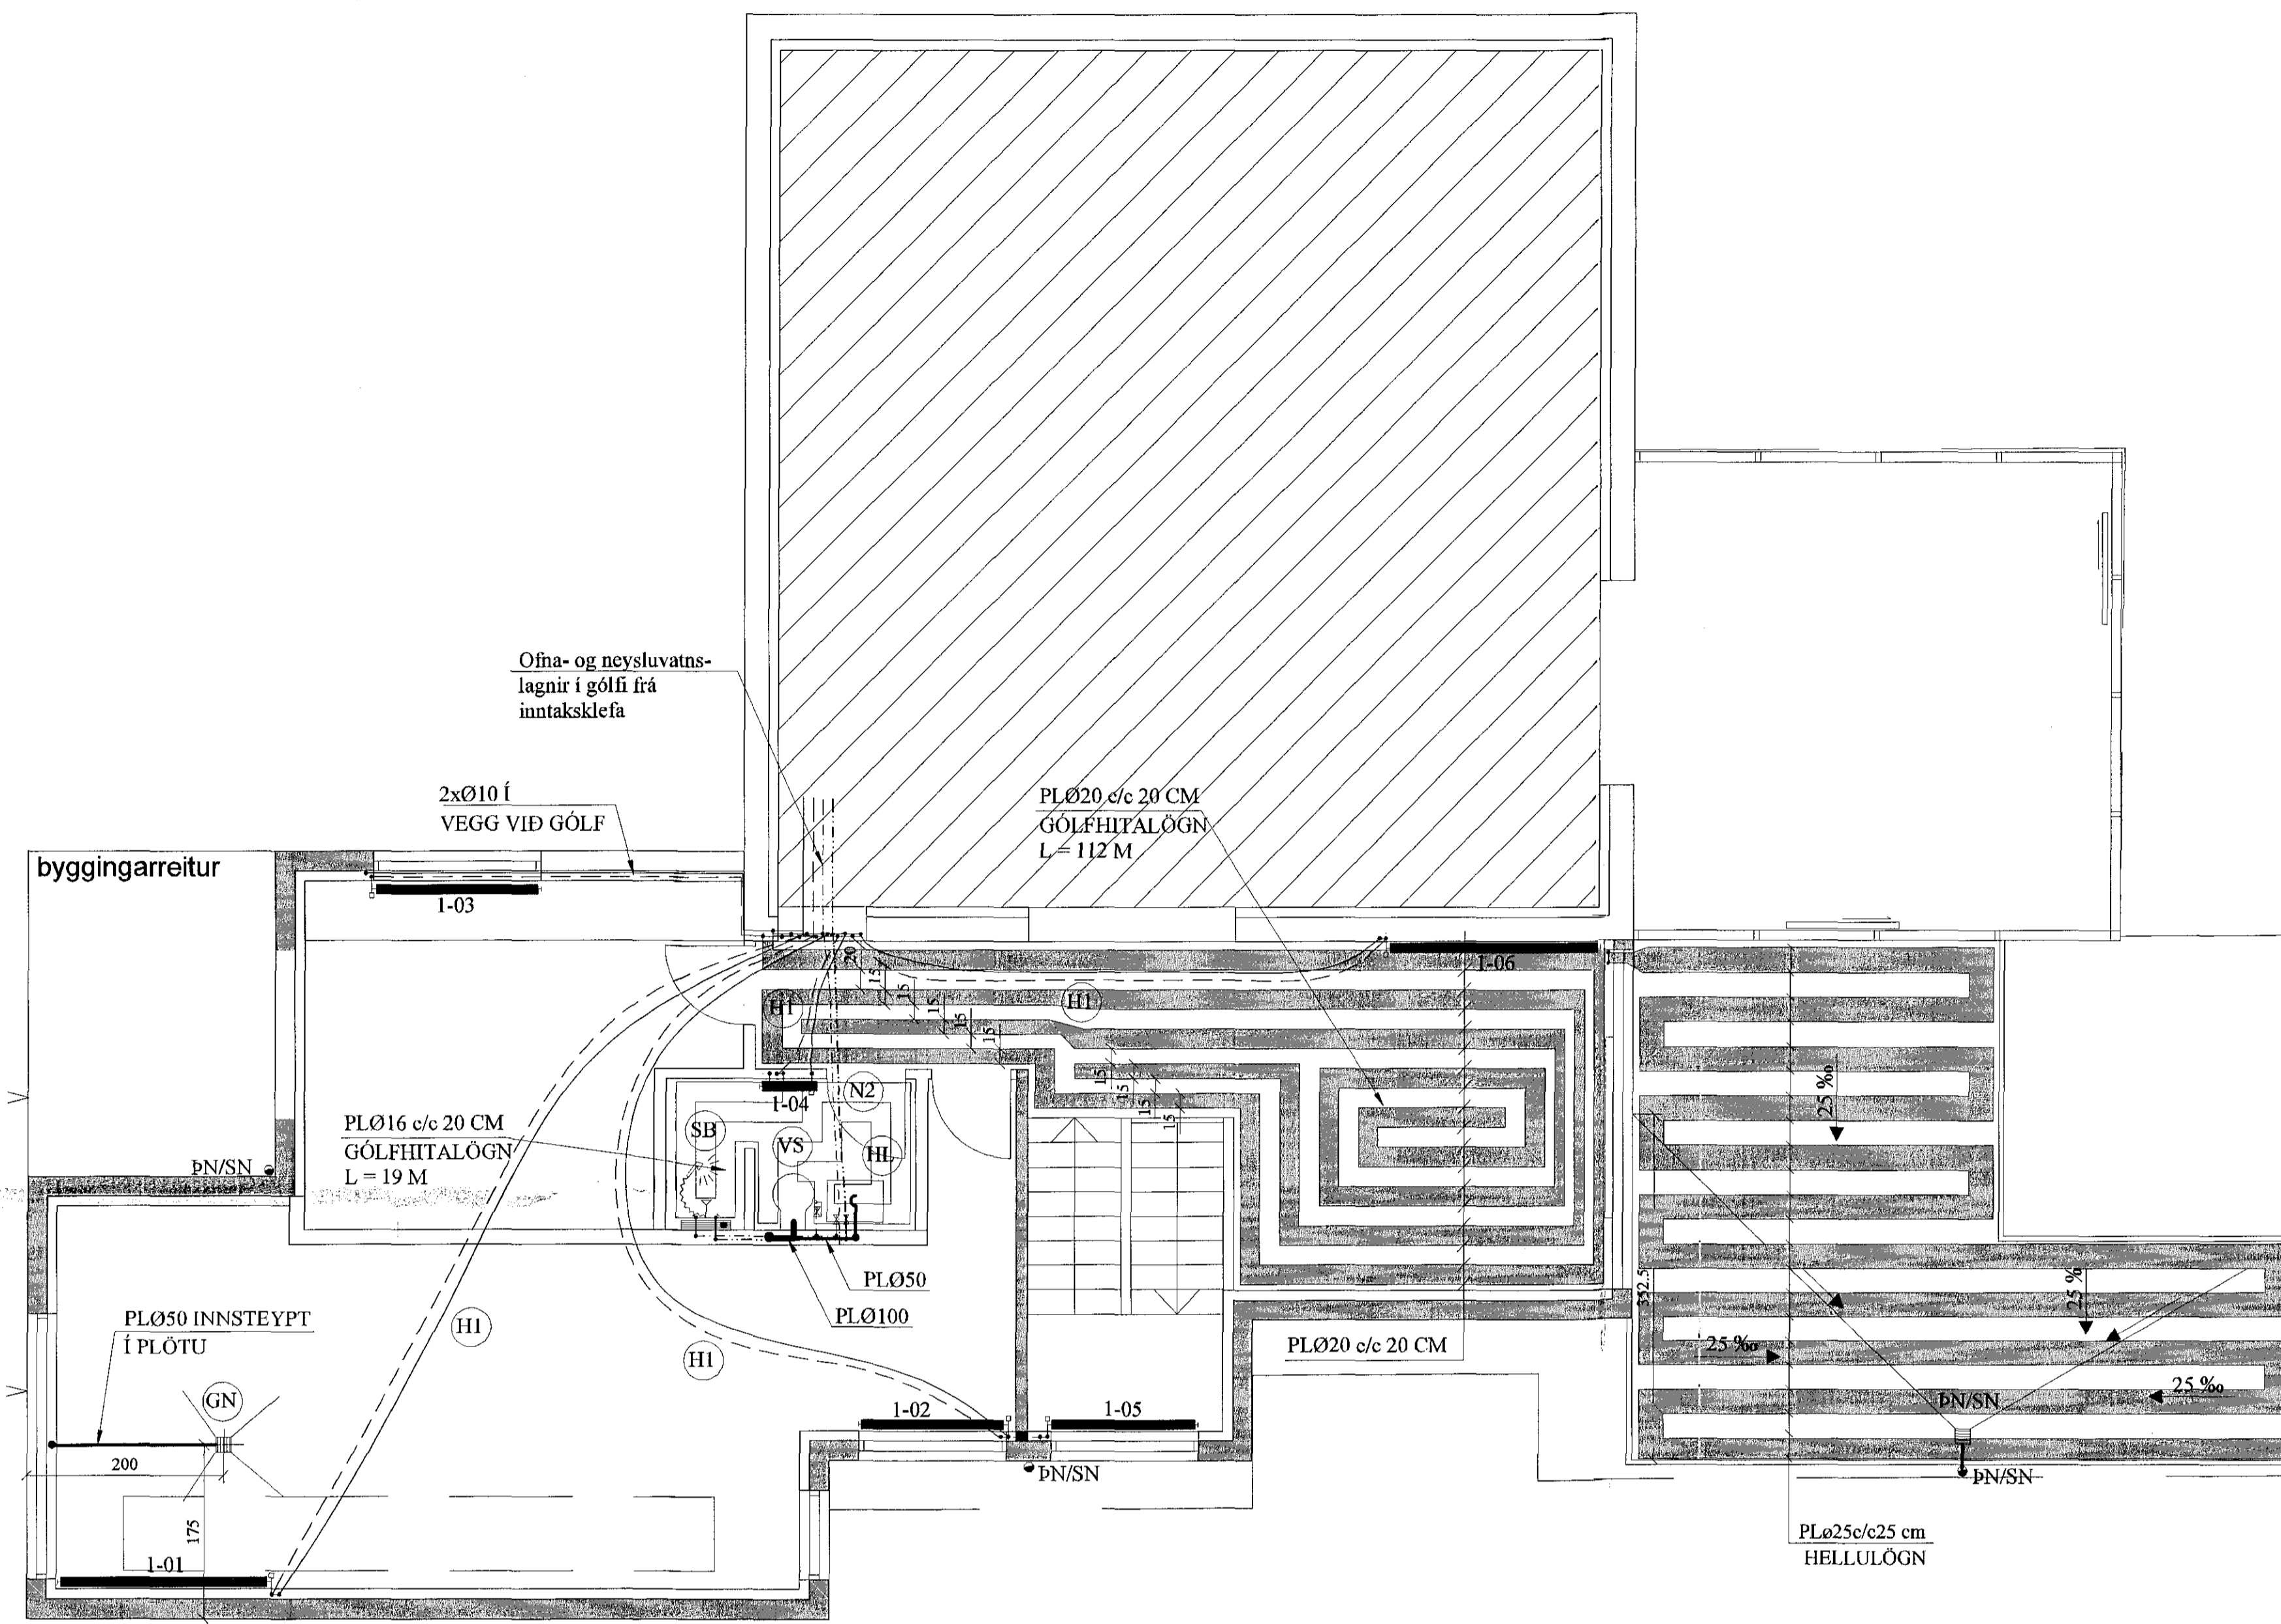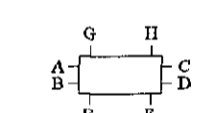

SNIÐ Í SNJÓBRÆÐSLULÖGN. 1:10

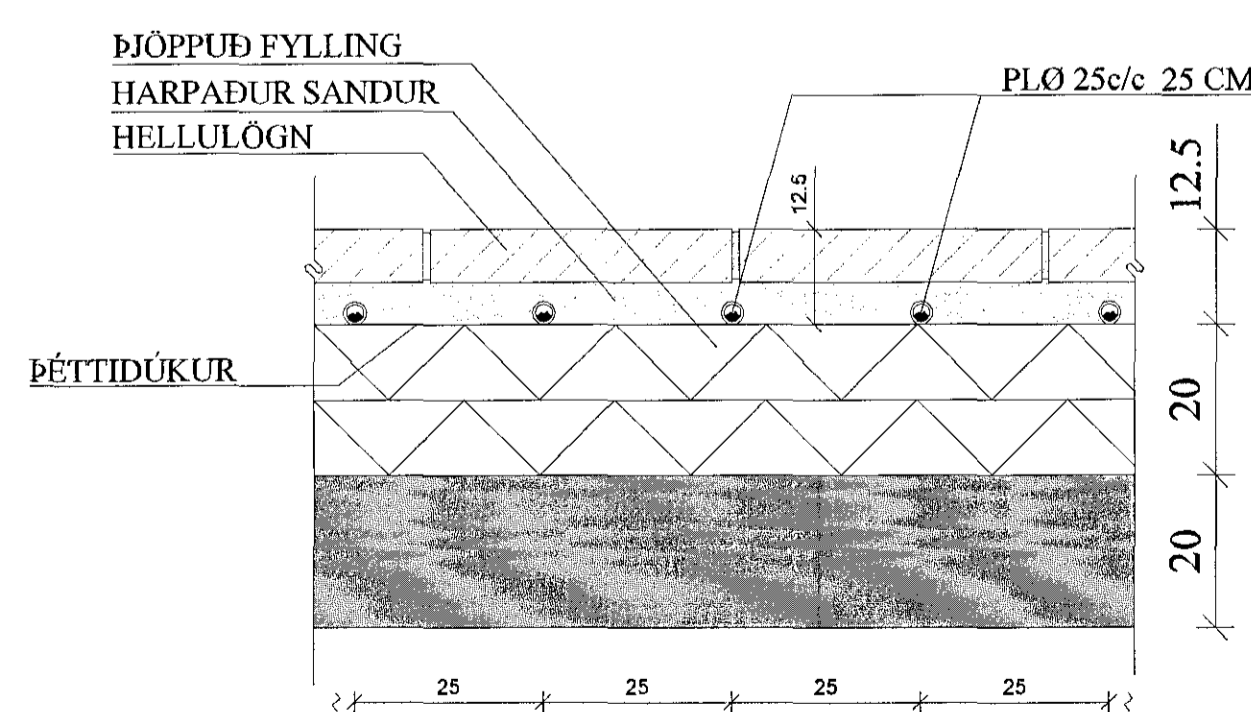

(N1): NEYSLUVATNSLÖGN: PEX Ø16 Í PLØ 34/29 FÓÐURRÖRI.

(N2): NEYSLUVATNSLÖGN: PEX Ø20 Í PLØ 34/29 FÓÐURRÖRI.

(H1): OFNALÖGN: PEX Ø16 Í PLØ 34/29 FÓÐURRÖRI.

SKÝRINGAR FYRIR NEYSLUVATNSLAGNIR

RÖR Í NEYSLUVATNSLÖGN ERU ÚR PEX (KROSSBUNDIÐ HD POLYETHYLEN) Í SVEIGJANLEGU FÓÐURRÖRI NEMA ANNAD SÉ TEKIÐ FRAM. VATNSRÖRIN SKULU ÞOLA 70°C SAMFELT VÍÐ 1 MPa VINNUPRÝSTING. TENGISTYKKI SKULU VERA ÚR AFZINKUNARÞOLNU MESSING.

BIL MILLI FESTINGA SÉ SAMKVÆMT IST-67 OG FYRIRMÆLUM FRAMLEIÐANDA RÖRANNA.

ALLAR LEIÐSLUR Í NEYSLUVATNSLÖGN AÐRAN EN LEIÐSLUR Í FÓÐURRÖRUM SKULU EINANGRAST. MEÐ ÁDRAGSEINANGRUN.

KERFIÐ SKAL ÞOLA 0,6 MPa VINNUPRÝSTING OG PRÓFAST MEÐ 1,0 MPa ÁÐUR EN LEIÐSLUR ERU HULDAR.

ALLT EFNI OG FRÁGANGUR KERFISINS SÉ Í SAMRÆMI VÍÐ ÁKVÆÐI IST-67 OG GILDANDI REGLUGERÐIR.

ÖNEFNÐAR TENGILEIÐSLUR AÐ TÆKJUM ERU 16x2,2 ÁLPEX.

TILVÍSANIR:

SKÝRINGAR..... SJÁ TEIKN. NR. 2-01

Handwritten signature and notes

Reikn.	JKR	Des. '15	Útgeft	21.12.2015
Teikn.	JKR	Des. '15	Kvarði:	1:50, 1:10
Ath.				
Samþ.				
ÁLFASKEIÐ 16 - Hafnarfirði				Nr. 2-04
Verkhúti ÞRIFA- OG HITAKERFI, 1. HÆÐ, GRUNNMYND, OG SKÝRINGAR, SNIÐ.		Jón Kristjánsson Byggingarverkefni VIR ehf Arnala 19 108 Reykjavík Sími: 537-0002 Fax: 773-3154 Kf: 210754-4829 Netfang: jktrn54@gmail.com		