
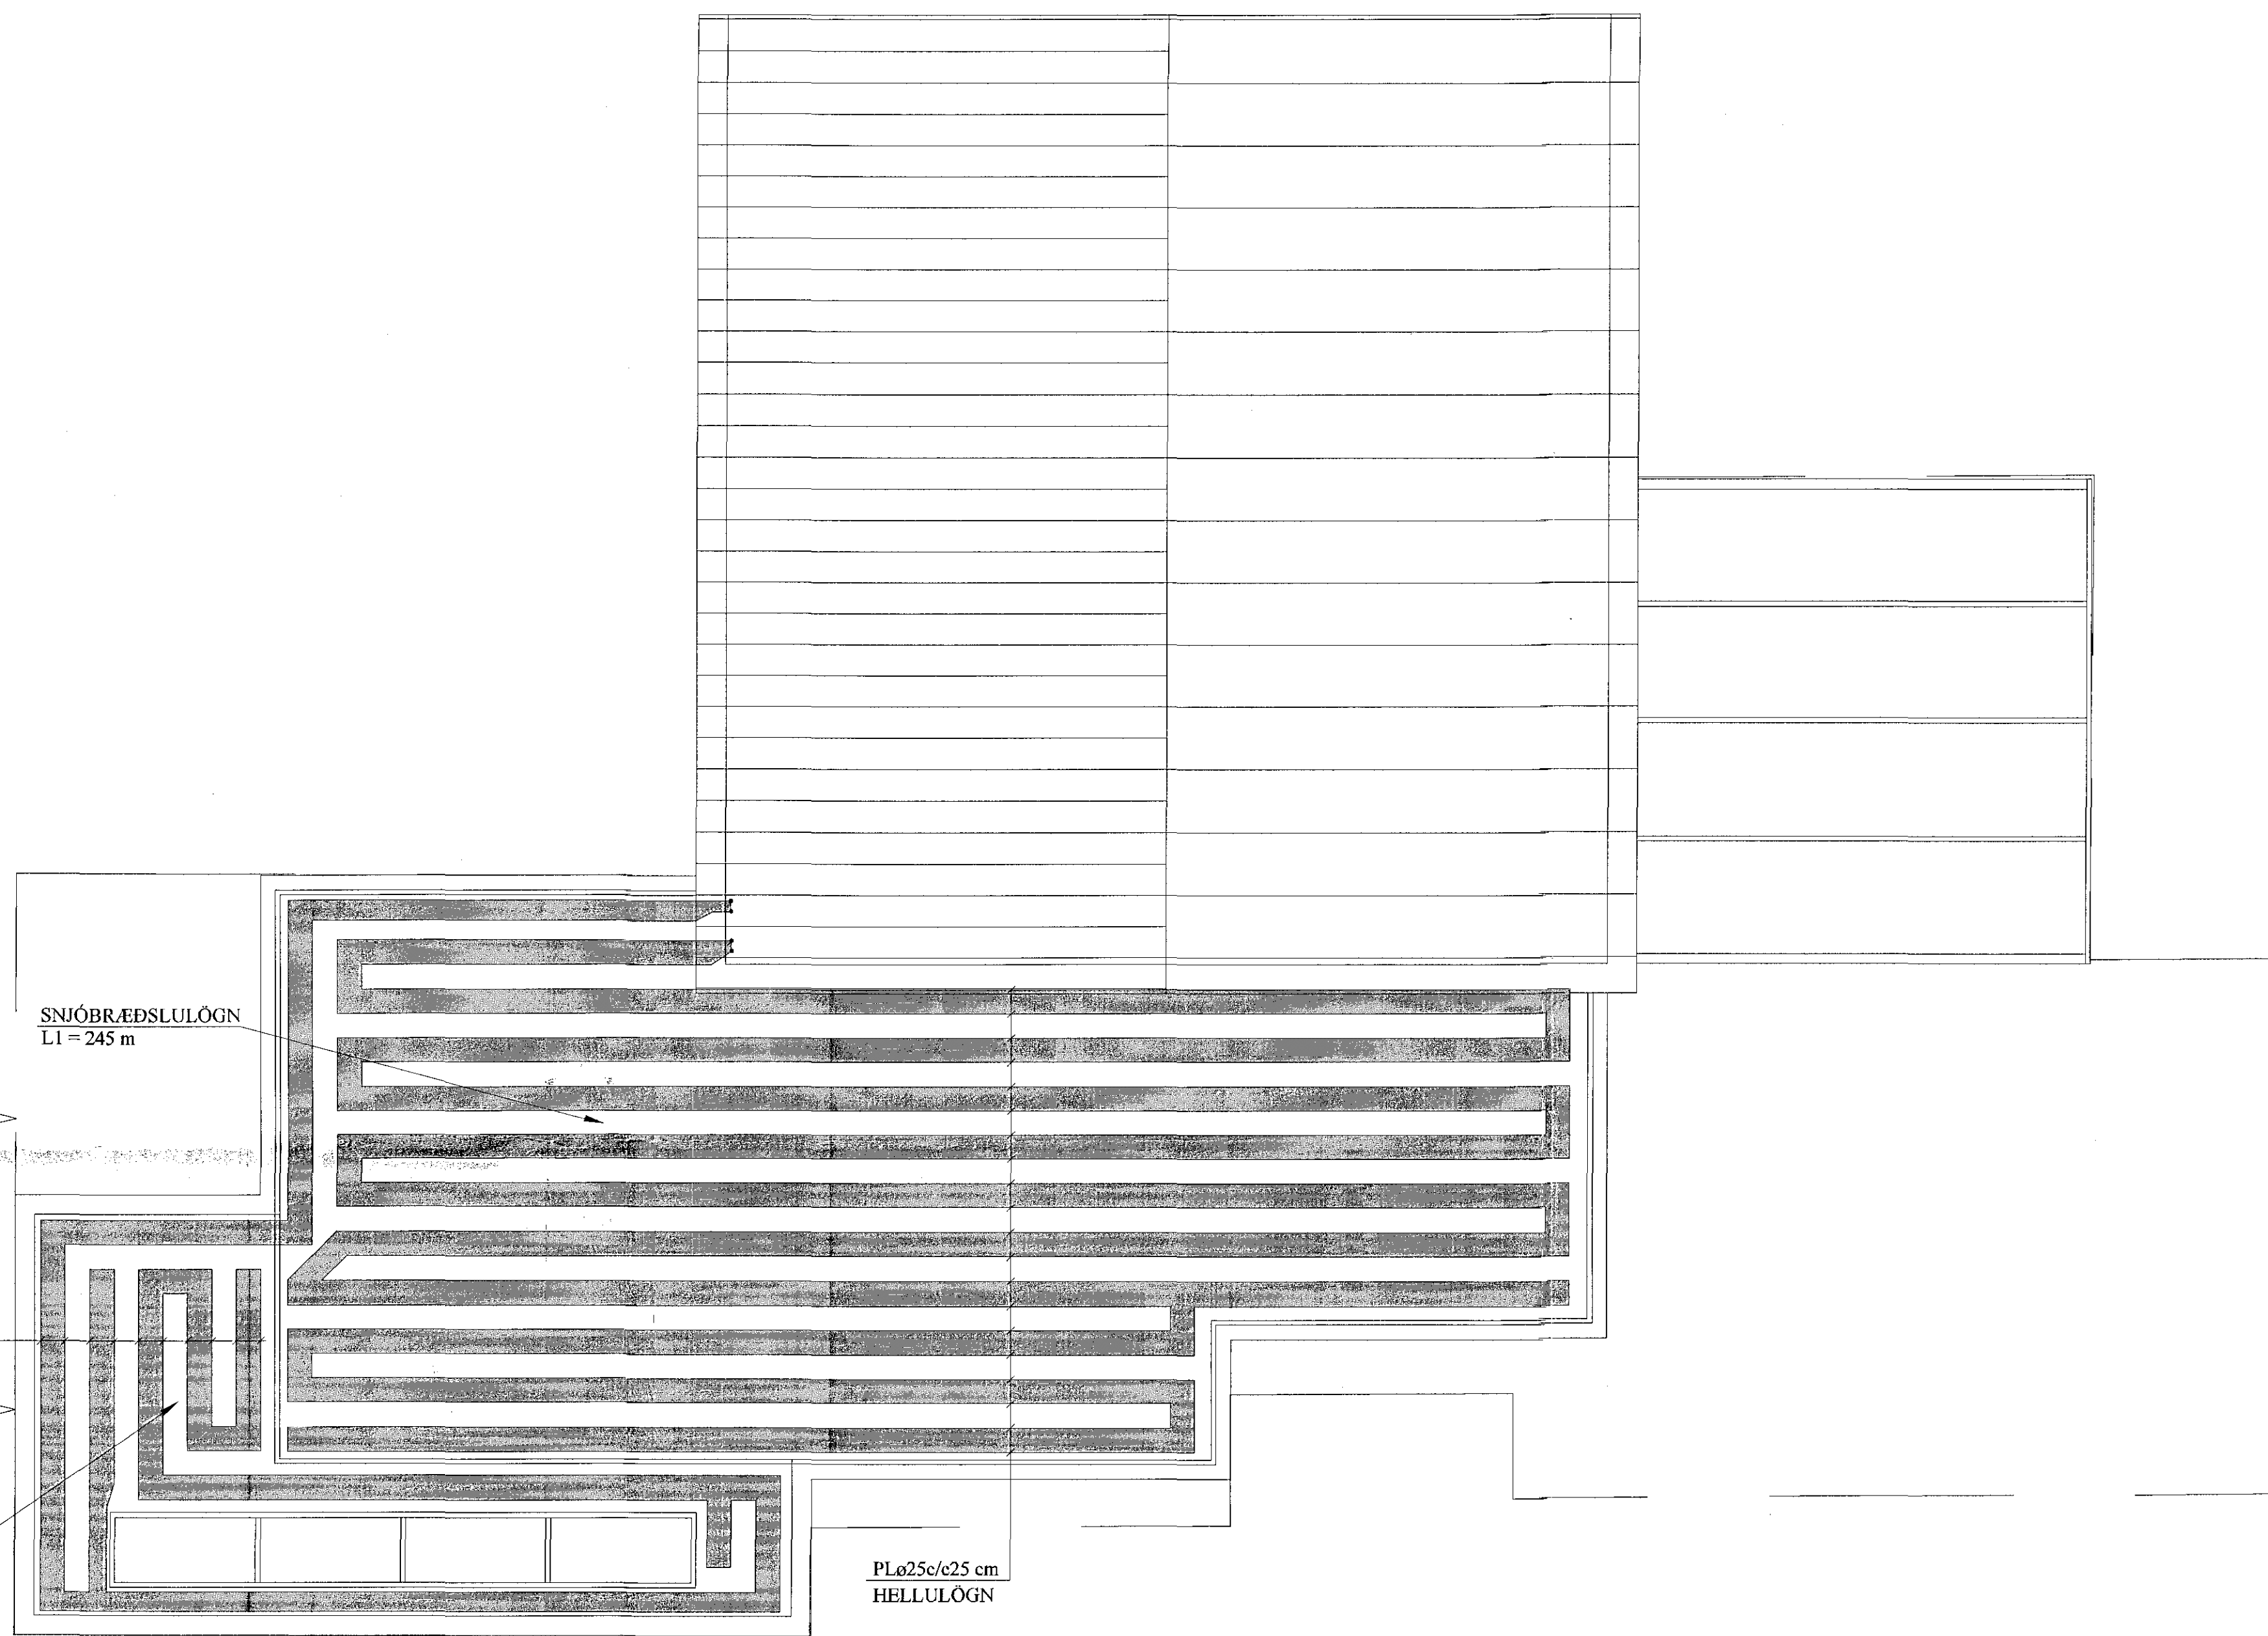


SNJÓBRÆDSLULÖGN VERANDAR, GRUNNMYND. 1:50

Samþykkt þann
08 APR 2016
Byggingarfulltrúinn í Hafnarfirði
F.h. Sigurður Steinar Jónsson

SNIÐ Í LÖGN. 1:10

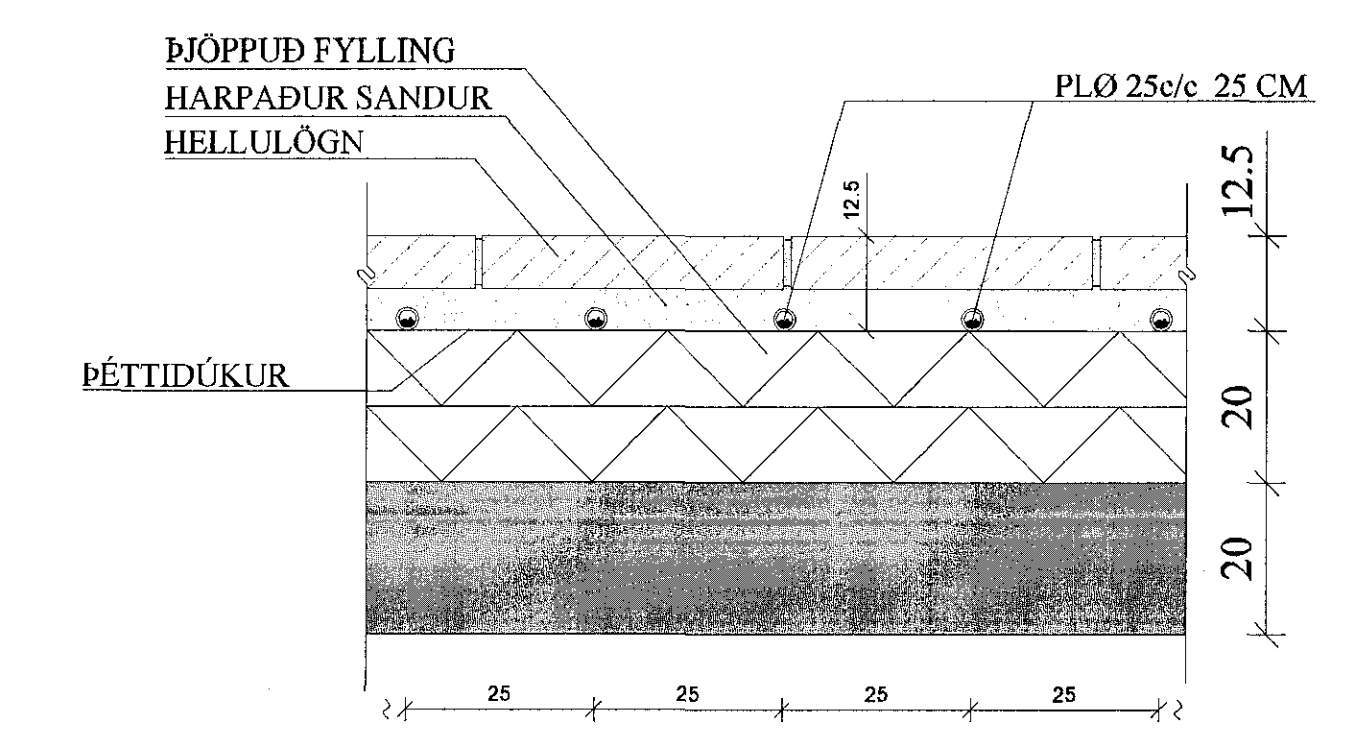

BREYTINGAR

TIL VÍSANIR:
SKÝRINGAR..... SJÁ TEIKN. NR. 2-01
Steinar Jónsson

Reikn.	JKR	Des. '15	Útgefið	21.12.2015
Tekn.	JKR	Des. '15	Kvartíð	1:50

Samþ. _____
ÁLFASKEIÐ 16 - Hafnarfirði Nr. **2-05**
Hafnarfirði

Verkihluti: SNJÓBRÆDSLUKERFI Á VERÖND, GRUNNMYND, OG SKÝRINGAR, SNIÐ.

Sn. Kjalnesson
Byggingarverkefni
VJK ehf.
Ásmúli 19
108 Reykjavík
Sími: 557-0002 Gsm: 772-3154
Ft: 210754-4829
Netfang: jaks04@gmail.com