


Samþykkt þann
 08 APR 2016
 Byggingarfulltrúinn í Hafnarfirði
 F.h. Sigurður Steinar Jónsson

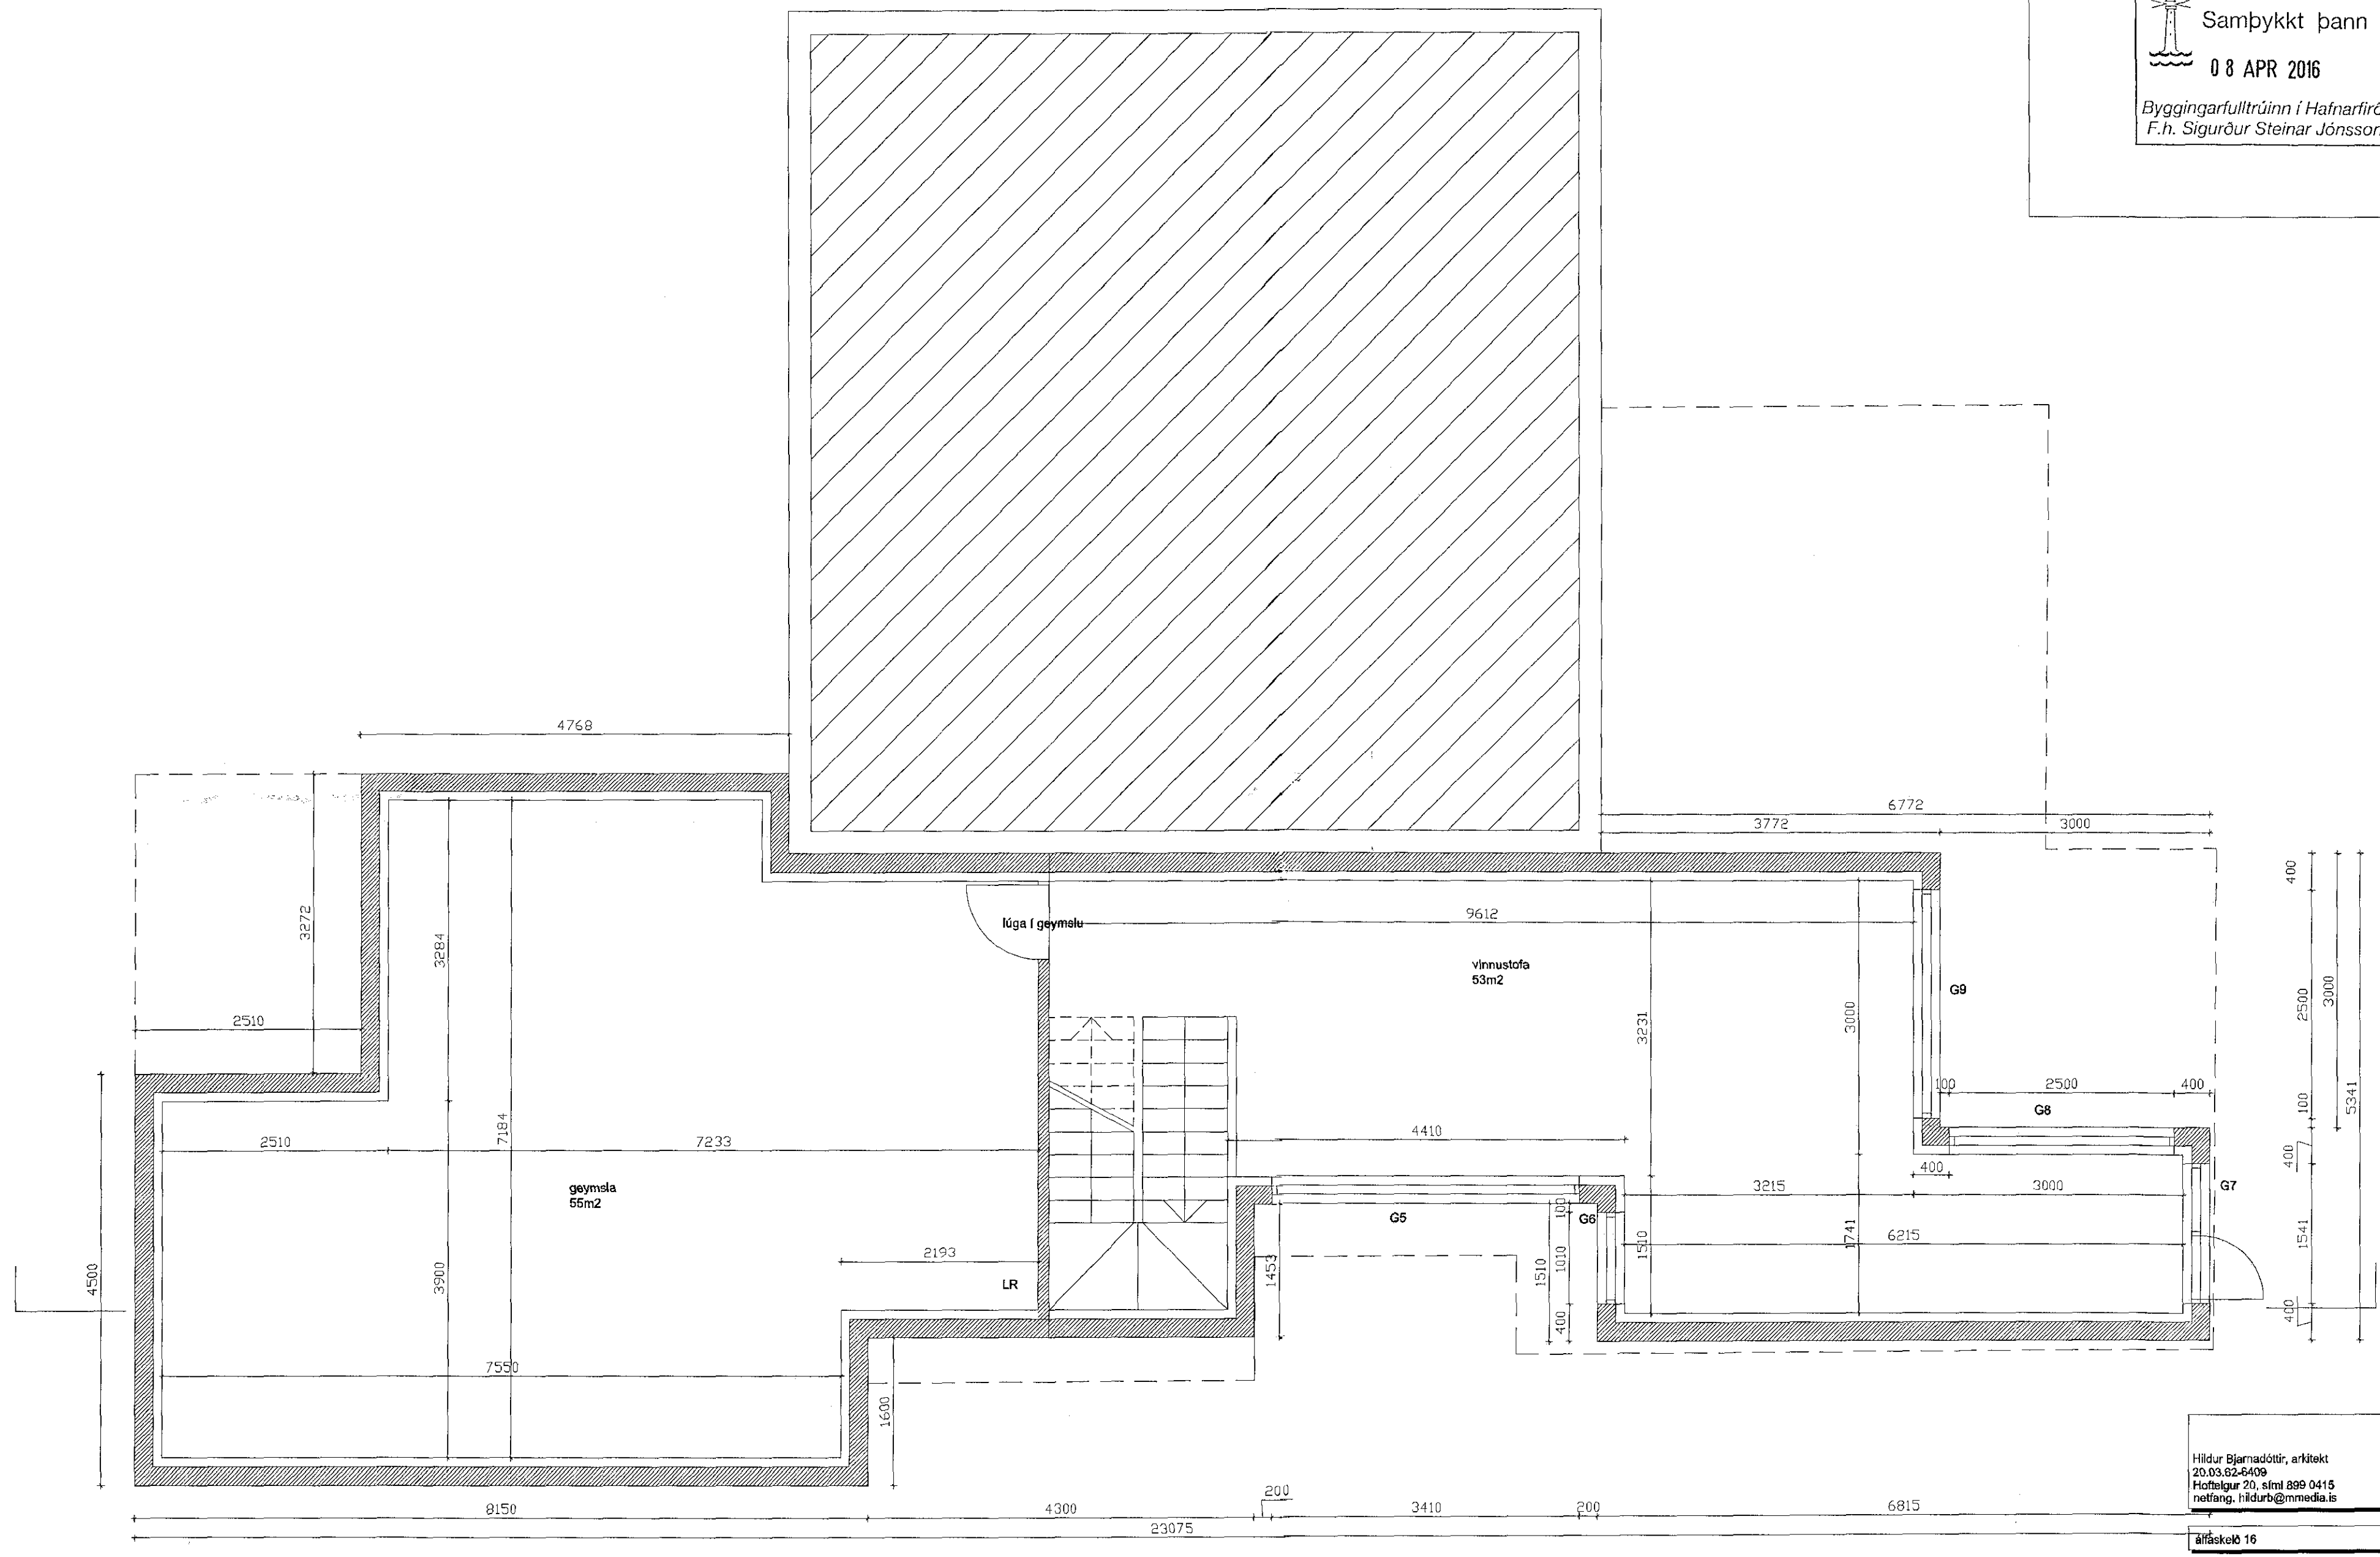

GRUNNMYND KJALLARI

Öll mál staðfærast áður en framkvæmdir hefjast,
 ósamræmi í teikningum tilkynnist arkitekt strax,
 öll vafaatriðl skal bera undir arkitekt.

Hildur Bjarnadóttir, arkitekt
 20.03.82-8409
 Hlíðelgur 20, sími 899 0415
 netfang. hildurb@mmedia.is

álfaskeli 16

verktækning-grunnmynd

01 dags. 15.01.16 mkv.1/50

[Handwritten signature]