


Samþykkt þann
 08 APR 2016
 Byggingarfulltrúinn í Hafnarfirði
 F.h. Sigurður Steinar Jónsson

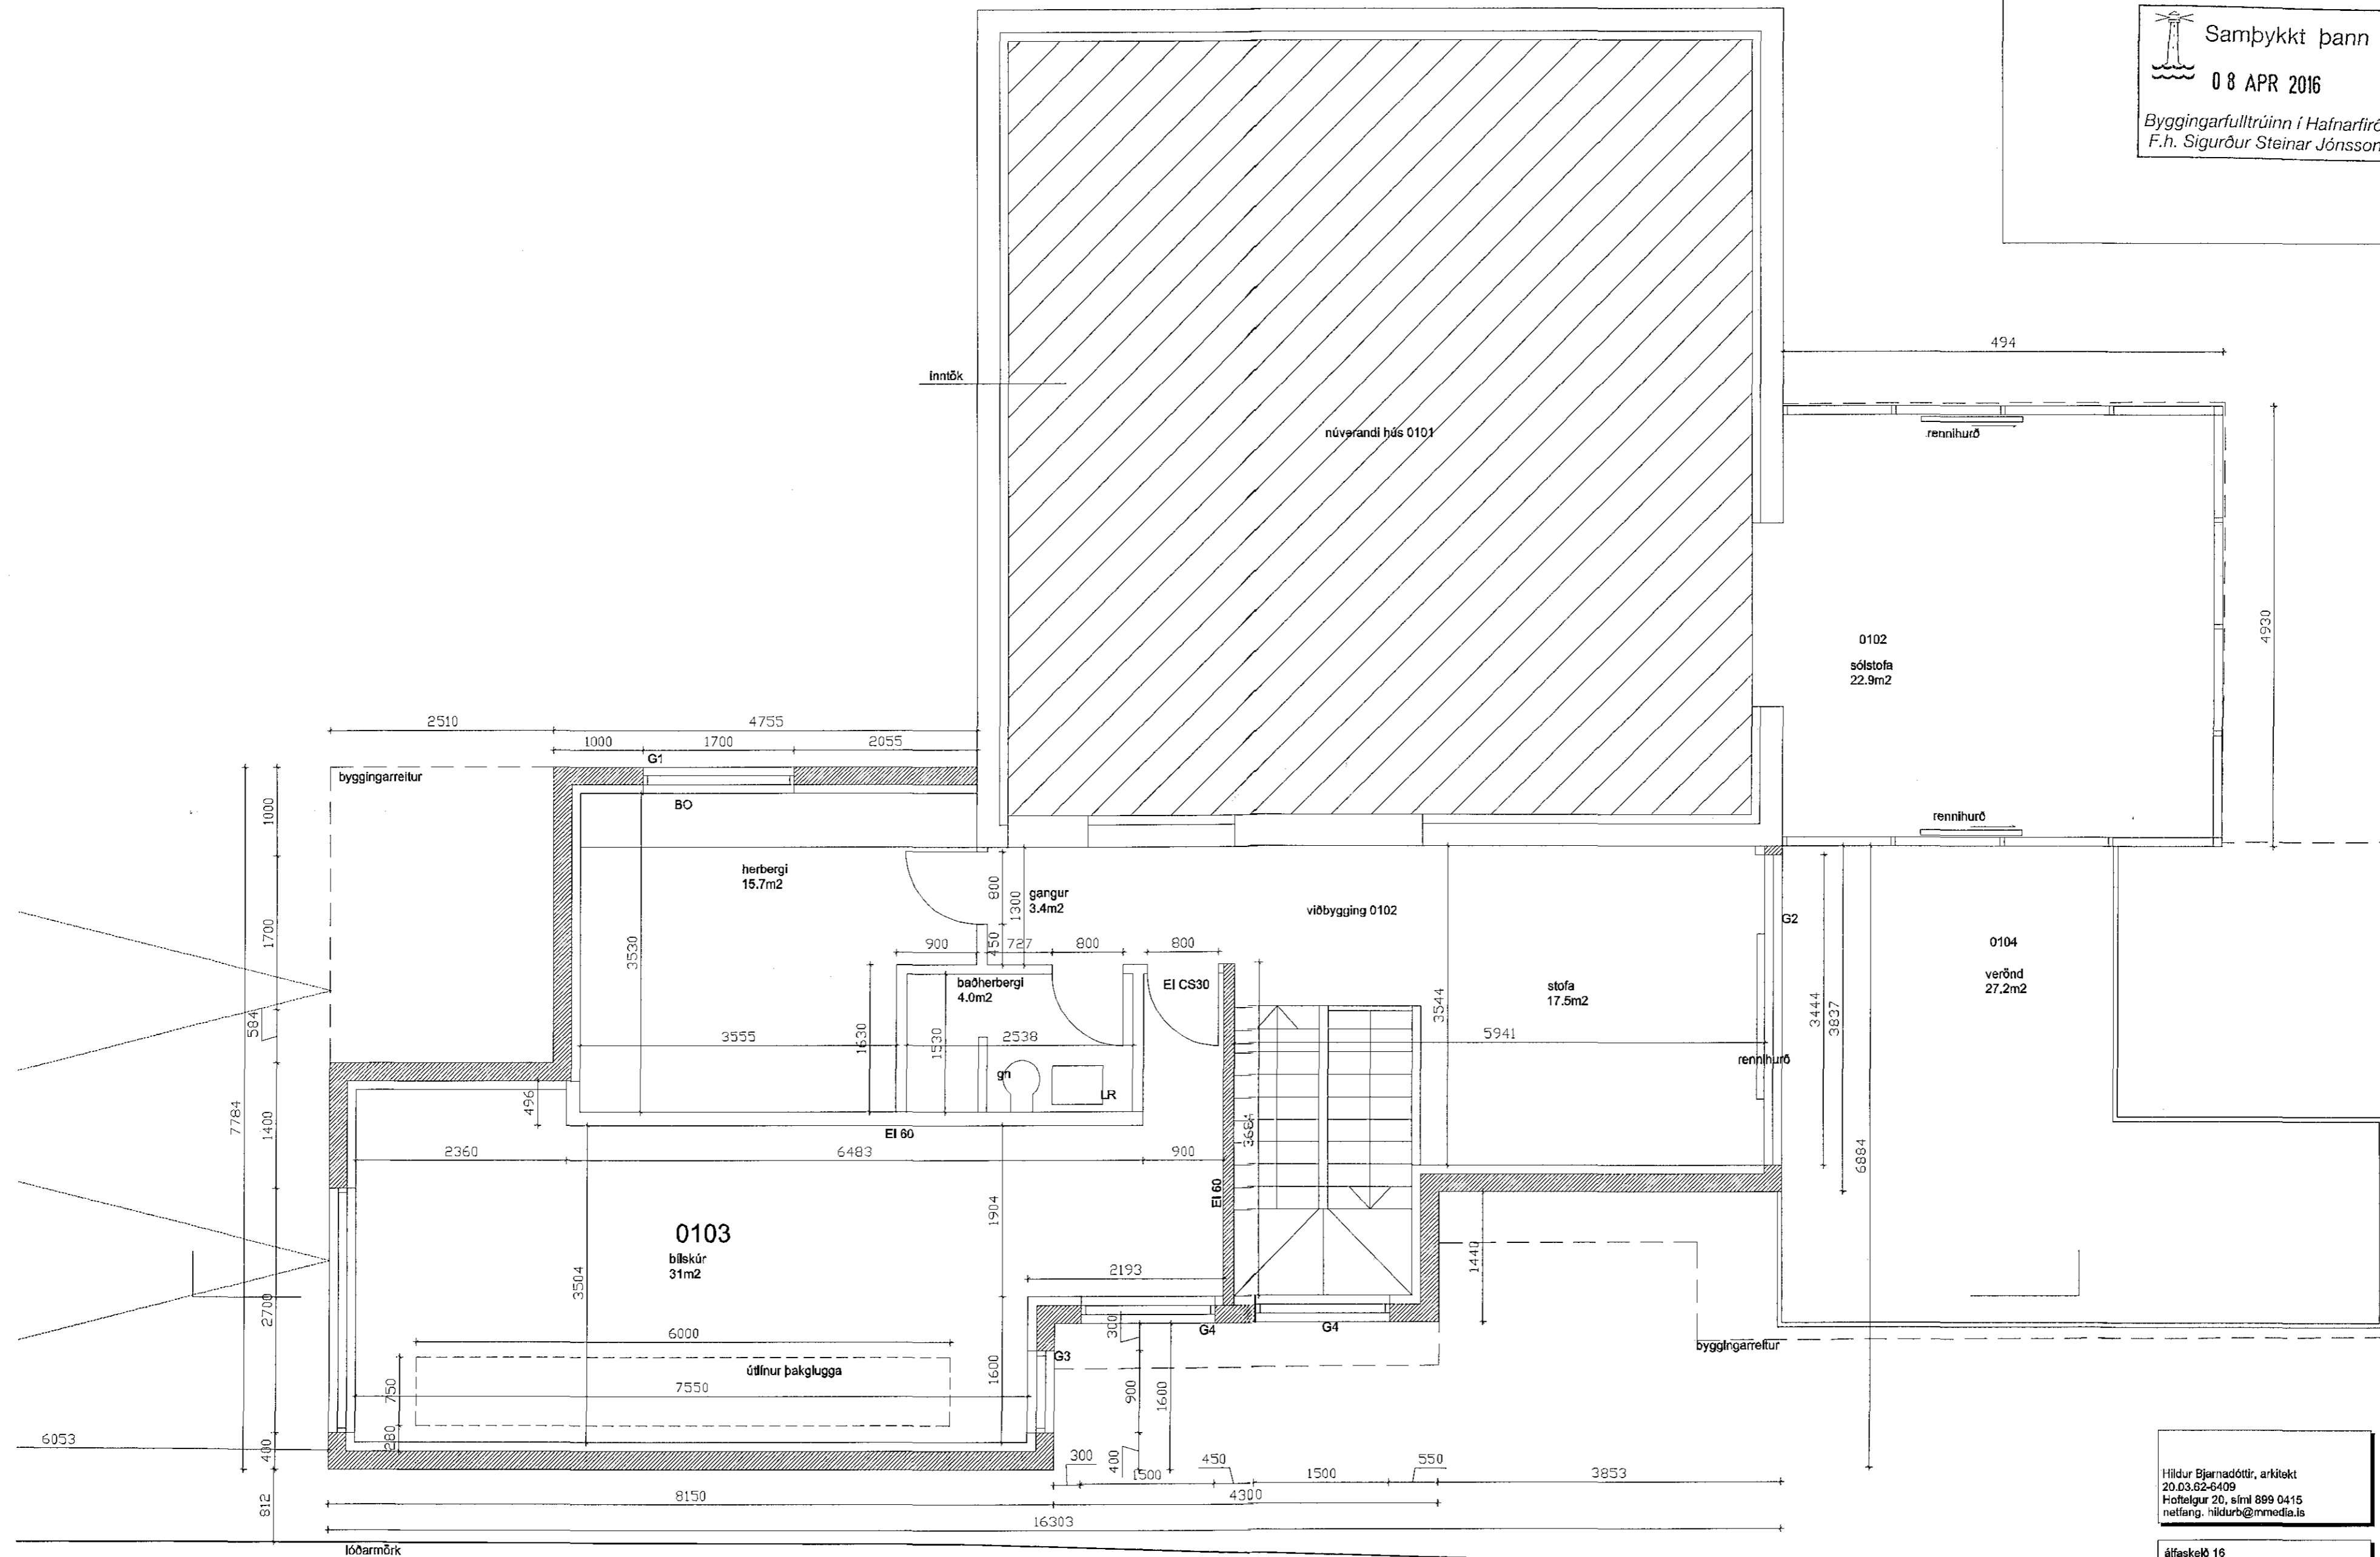

byggingarreitir fyrir næstu lóð
 GRUNNMYND 1 HÆÐ

Hildur Bjarnadóttir, arkitekt
 20.03.62-6409
 Hoffelgur 20, sími 899 0415
 netfang: hildurb@mmedia.is

Álfaskeló 16

verkefning-grunnmynd

02 dags. 15.01.16 mkv.1/50

[Handwritten signature]

Öll mál staðfærast áður en framkvæmdir hefjast,
 ósamræmi í teikningum tilkynnt arkitekt strax,
 öll vafastíð skal bera undir arkitekt.