


Samþykkt þann

08 APR 2016

Byggingarfulltrúinn í Hafnarfirði  
F.h. Sigurður Steinar Jónsson

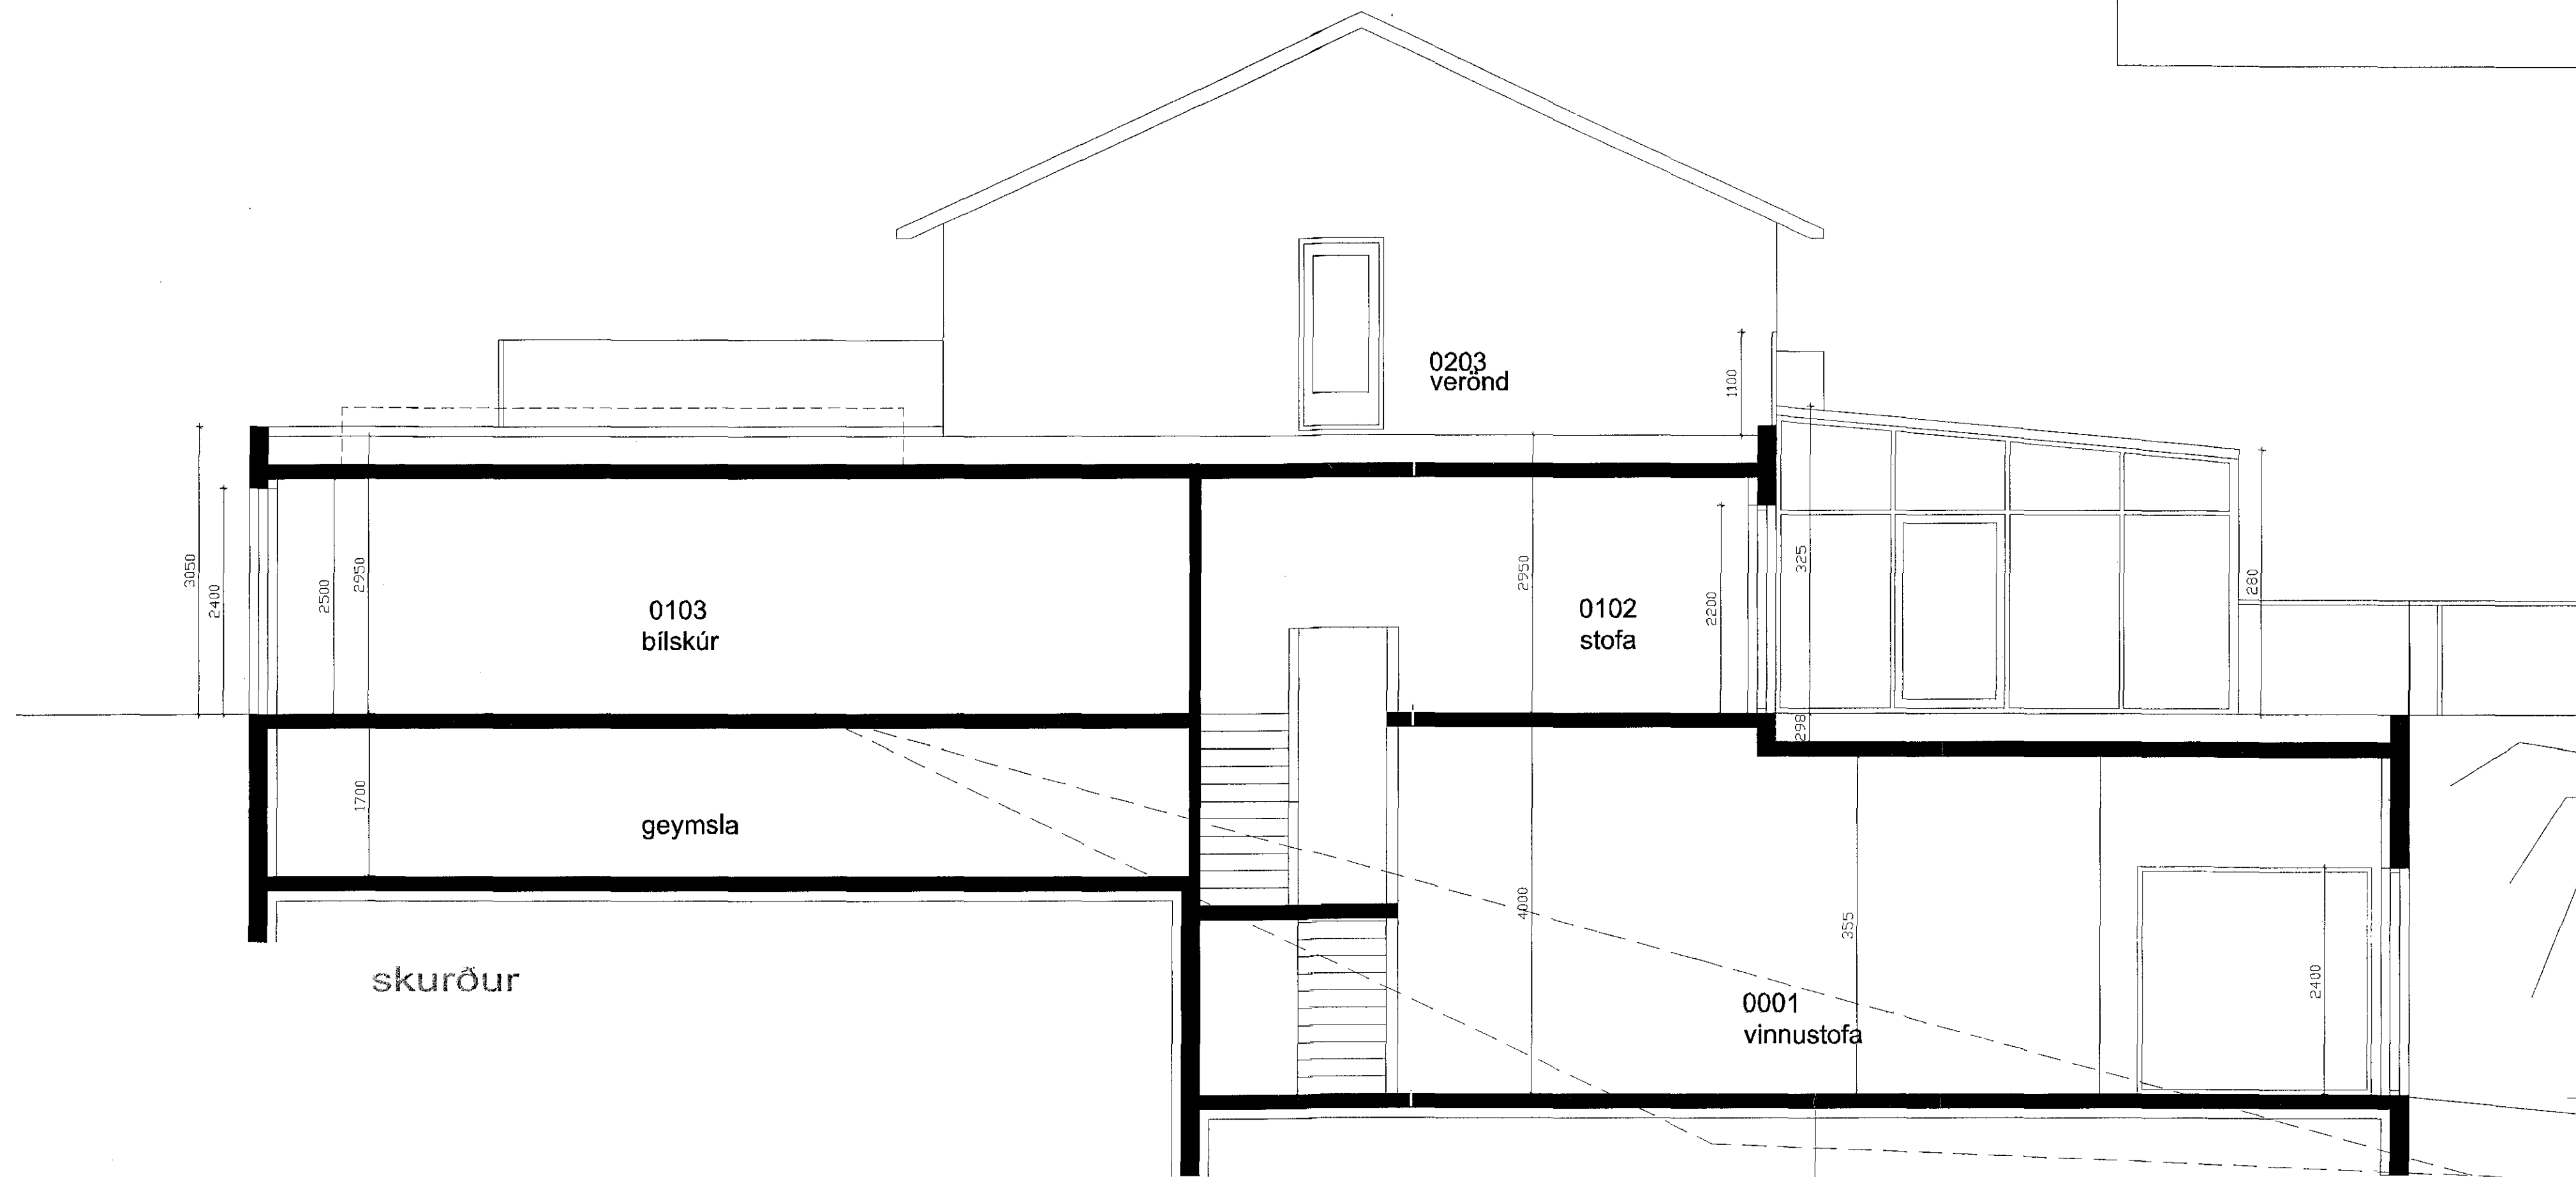

Hildur Bjarnadóttir, arkitekt  
20.03.62-5409  
Höfdeigur 20, sími 899 0415  
netfang, hildurb@mmedia.is

álfaskóli 16

verktelning-útl

07 dags. 15.01.16 mskv.1/50

Öll mál staðfærst áður en framkvæmdir hefjast,  
ósamræmi í teikningum tilkynnist arkitekt strax,  
öll vafaatriði skal bera undir arkitekt.

*Hildur Bjarnadóttir*