
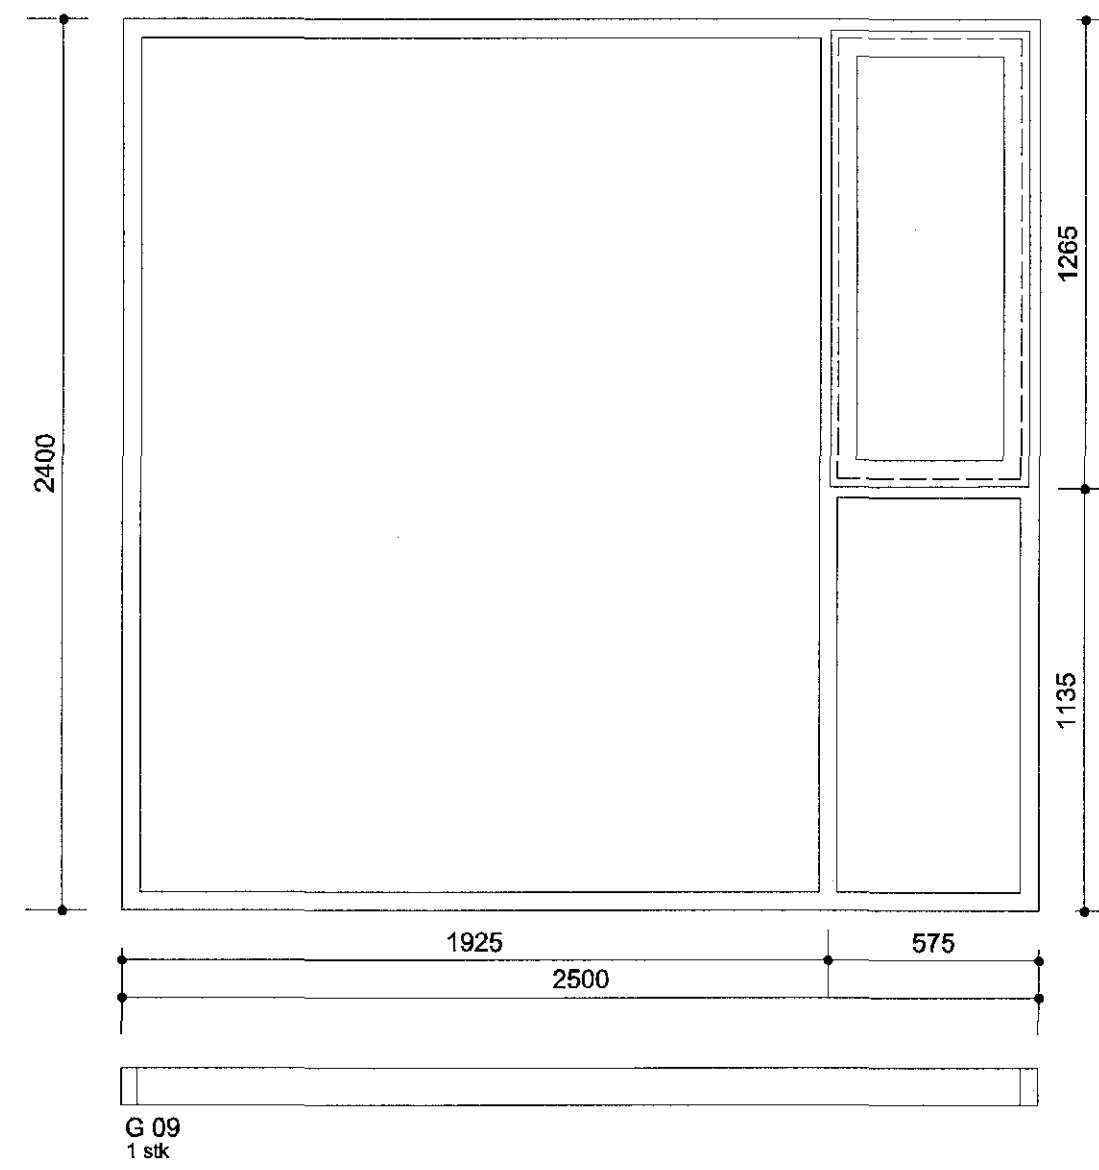
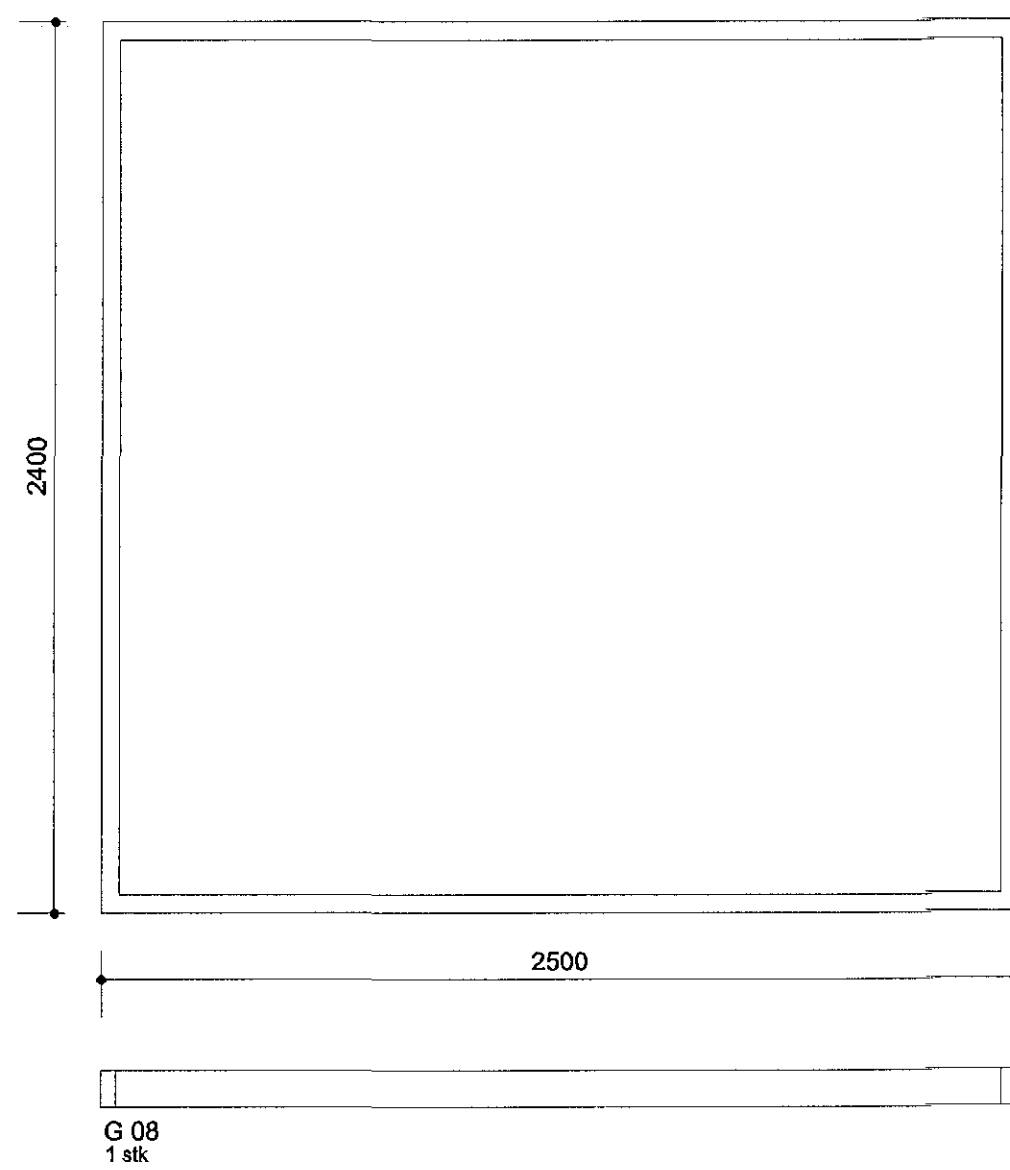


Samþykkt þann  
 08 APR 2016  
 Byggingarfulltrúinn í Hafnarfirði  
 F.h. Sigurður Steinar Jónsson

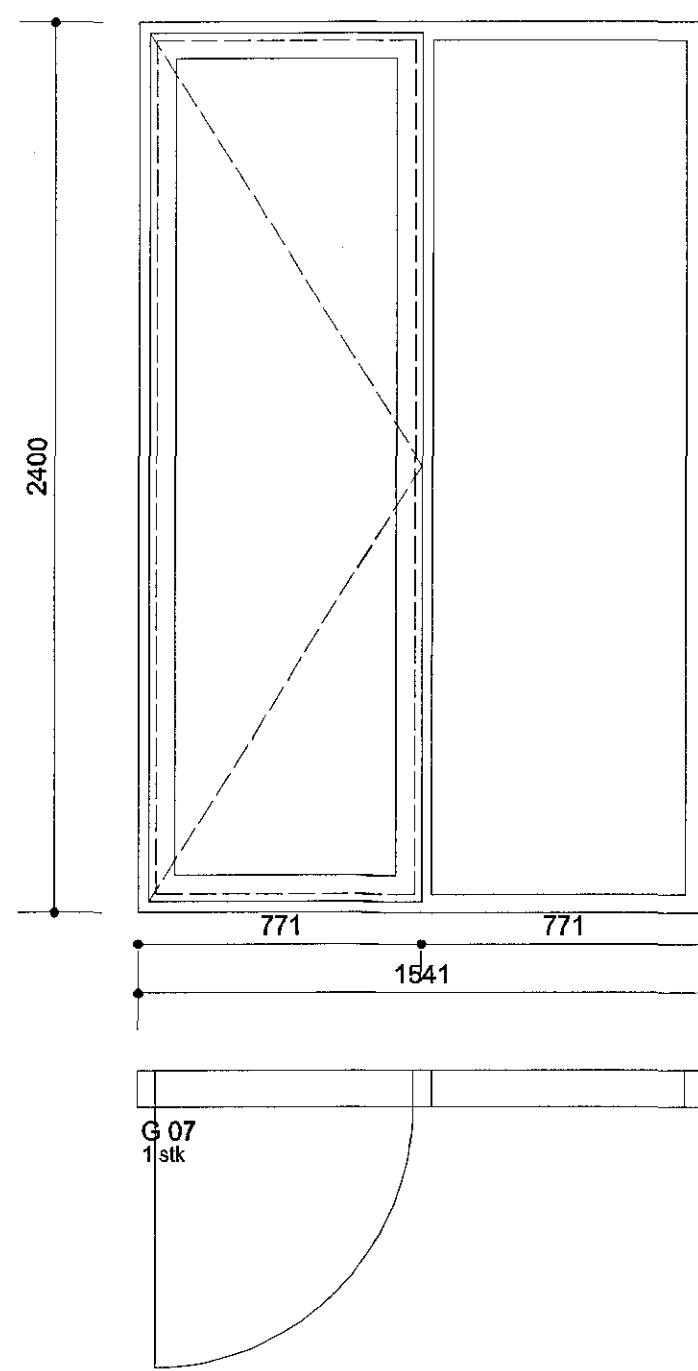

Hildur Þjarnadóttir, arkitekt  
 20.03.62-6409  
 Hoffelgur 20, sími 899 0415  
 netfang: hildurb@mmedia.is

álfaskóli 16

verktökninga- gluggateikning

12 degs. 15.01.16 mkv. 1/20

Öll máli staðfærast áður en framkvæmdir hefjast,  
 ósamræmi í teikningum tilkynnist arkitekti strax,  
 öll vafabarið skal bera undir arkitekt.