


Samþykkt þann
 08 APR 2016
 Byggingarfulltrúinn í Hafnarholti
 F.h. Sigurður Steinar Jónsson

SKÝRINGAR:
 Almennar skýringar, sjá teikningu L-00-00

Sigurður Steinar Jónsson
 Kl. 090954-2459

A	07.05.2007	GPB	HÖ
Loftblásarar og CO nemar merktir			
ÖTGAFA	DAGSETNING	TEIKNAD	YFIRFARID
EDLI BREYTINGAR			

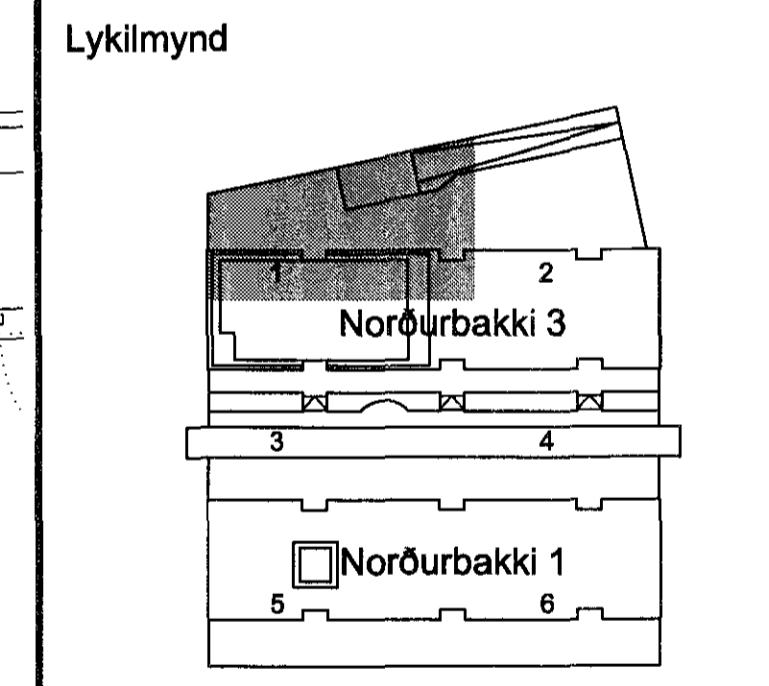

HANNAÐ:	Sölj/GrpG	DASS:	23.01.2007
TEIKNAD:	GPB	KVARDI:	1:50
YFIRF:		VERK NR.:	5275
SKRÁ:	I-00-20.dwg	TEIKN.NR.:	L-00-21
SMP:	090954-2459		


FRUMSTÆRD BLADS A1
 BLADSTÆRD A3, MINNKUN 1:2

Norðurbakki 1 og 3

Loftræsikerfi
 Kjallari
 Grunnmynd 1

FJARHITUN HF
 VERKFRÆÐISTOFA

SIÐURLANDESBRAUT 4 108 REYKJANÍK NETFANG: fjarhitun@fjarhitun.is
 Sími 578 4500 - FAX 578 4599 VEF Síða: www.fjarhitun.is
 KENNITALA: 700186-1849

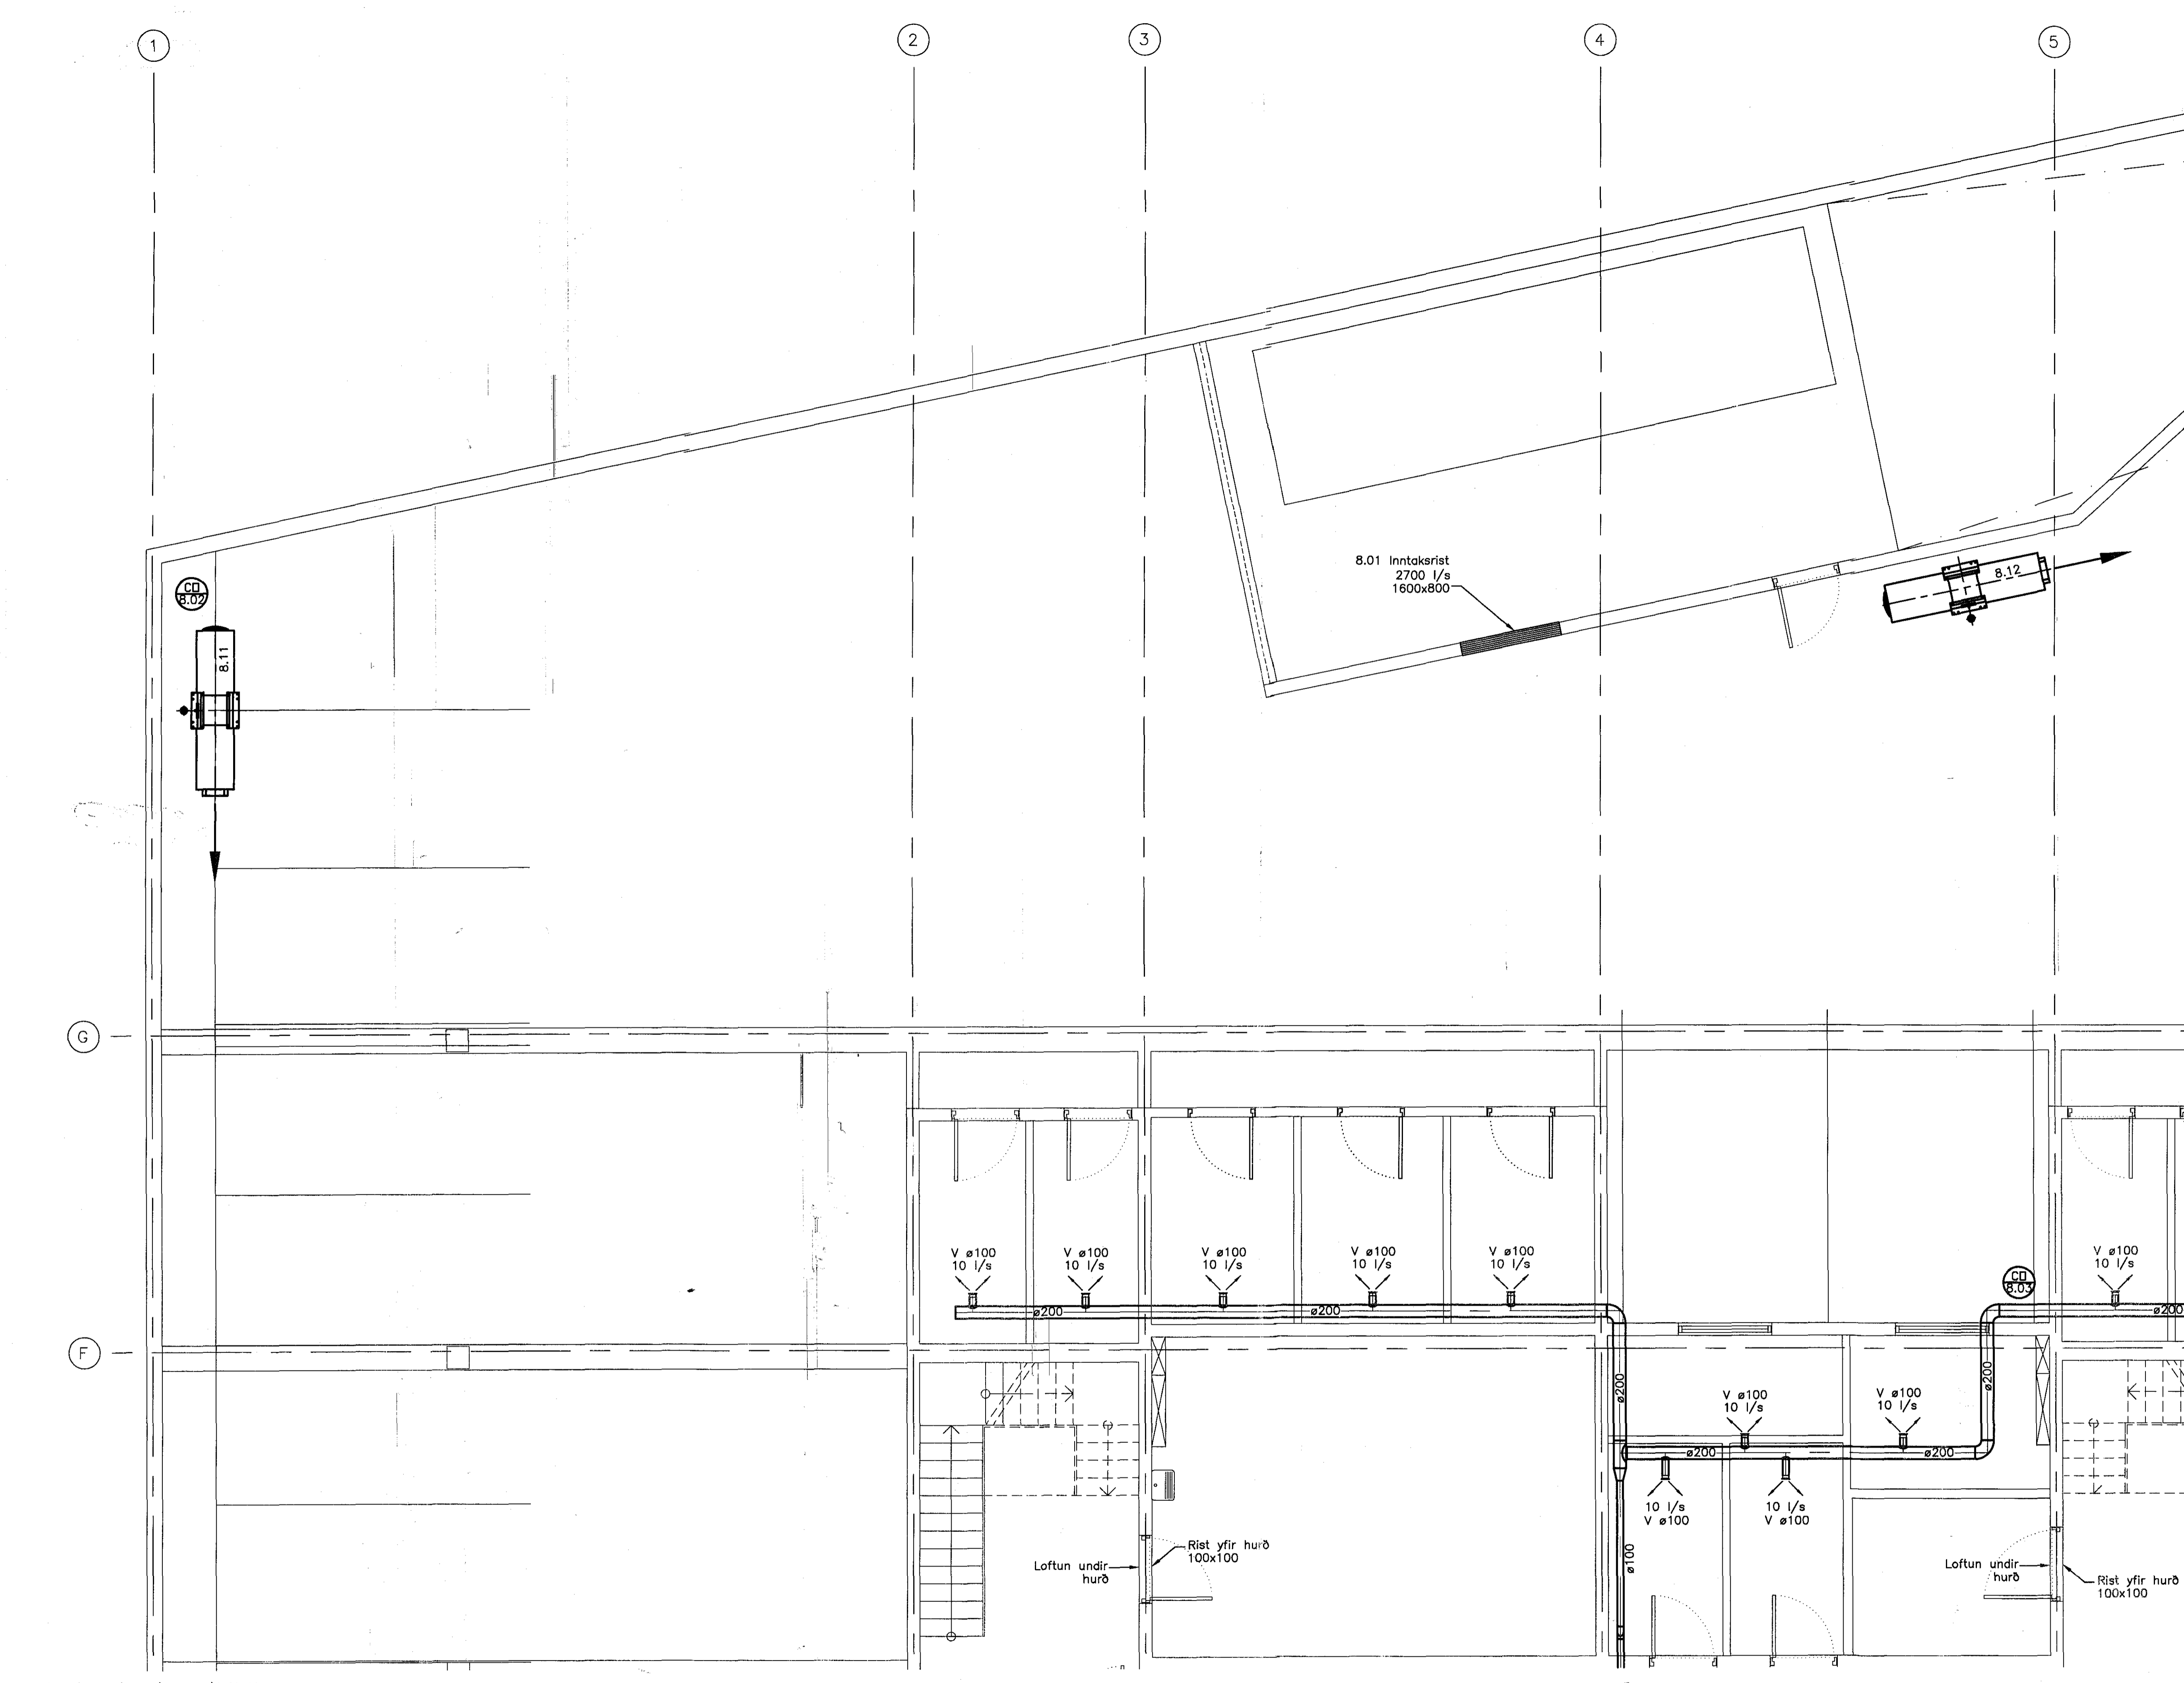

H:\5200\5275\teikning\vinna\loftroes\l-00-20.dwg