


Samþykkt þann  
13 APR 2016  
Byggingarfulltrúinn í Hafnarfirði  
F.h. Sigurður Steinar Jónsson

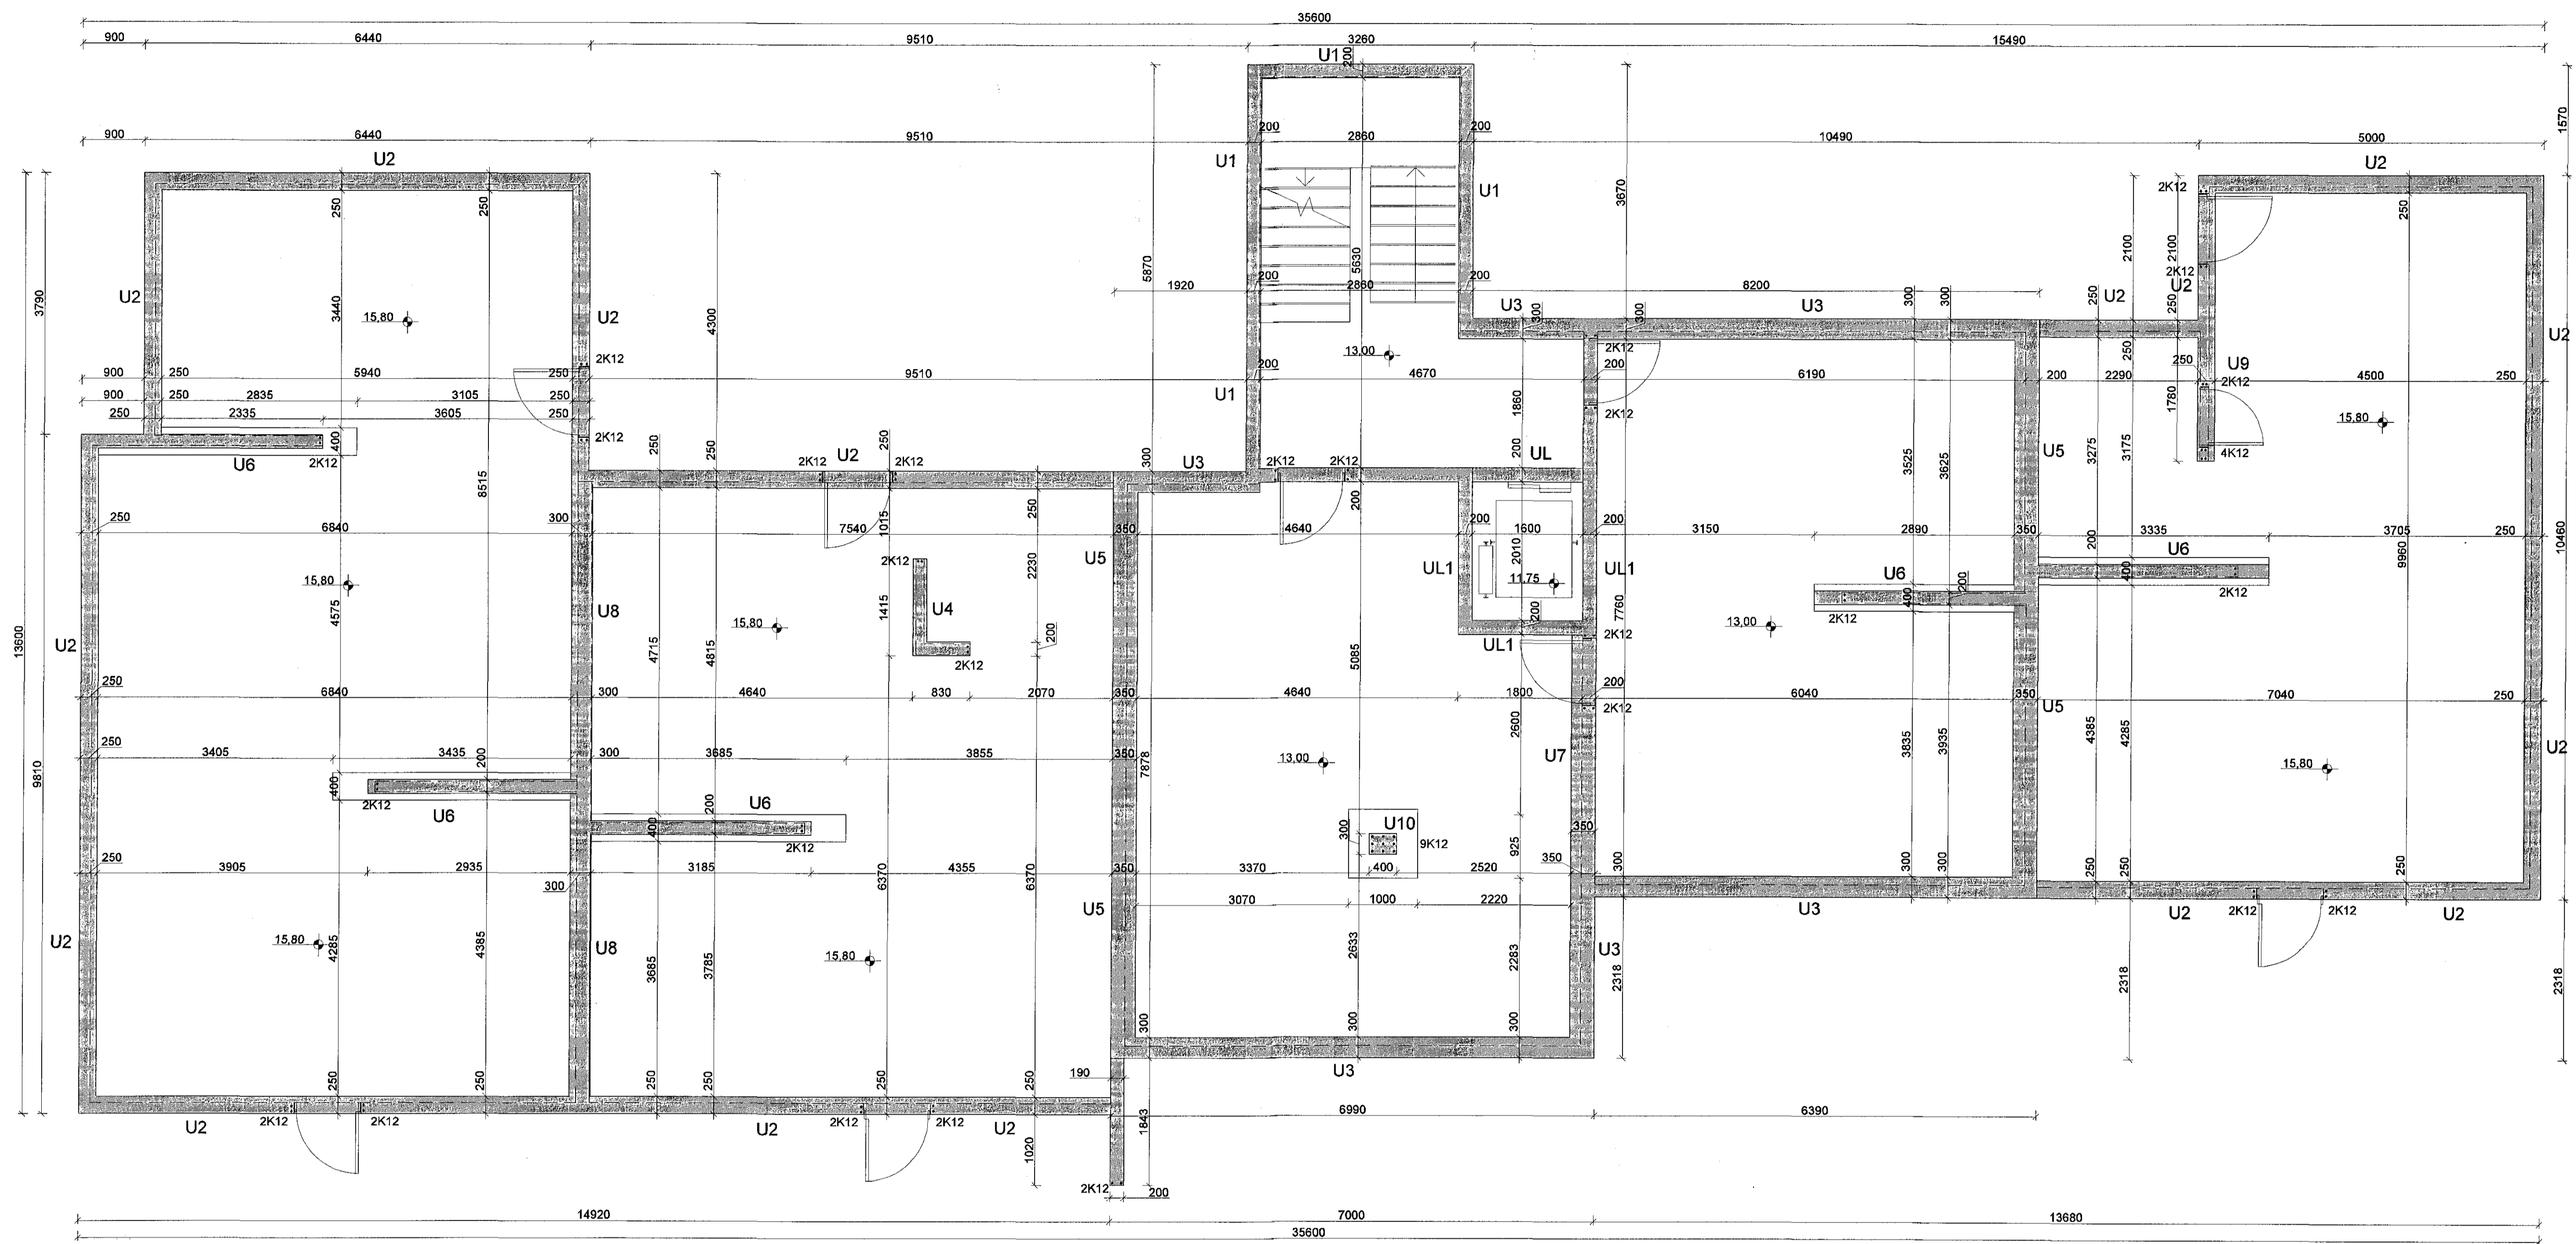

Sjá snið og skýringar á bl. B002

Breytingar		KIRKJUVELLIR 12a	
Nr.	Dags.	Nafn	
			<b>Verkfræðistofa Þráinn &amp; Benedikt</b>
			Laugavegi 178, 105 Rvk.
			Sími: 568-7775 Veffang: verkfradistofa.is
			Netfang: verkfradistofa@verkfradistofa.is
			<b>Burðarvirki-undirstöður</b>
			07. apríl 2016
			080149-3609