


Samþykkt þann  
18 APR 2016  
Byggingarfulltrúinn í Hafnarhúsi  
F.h. Sigurður Steinar Jónsson

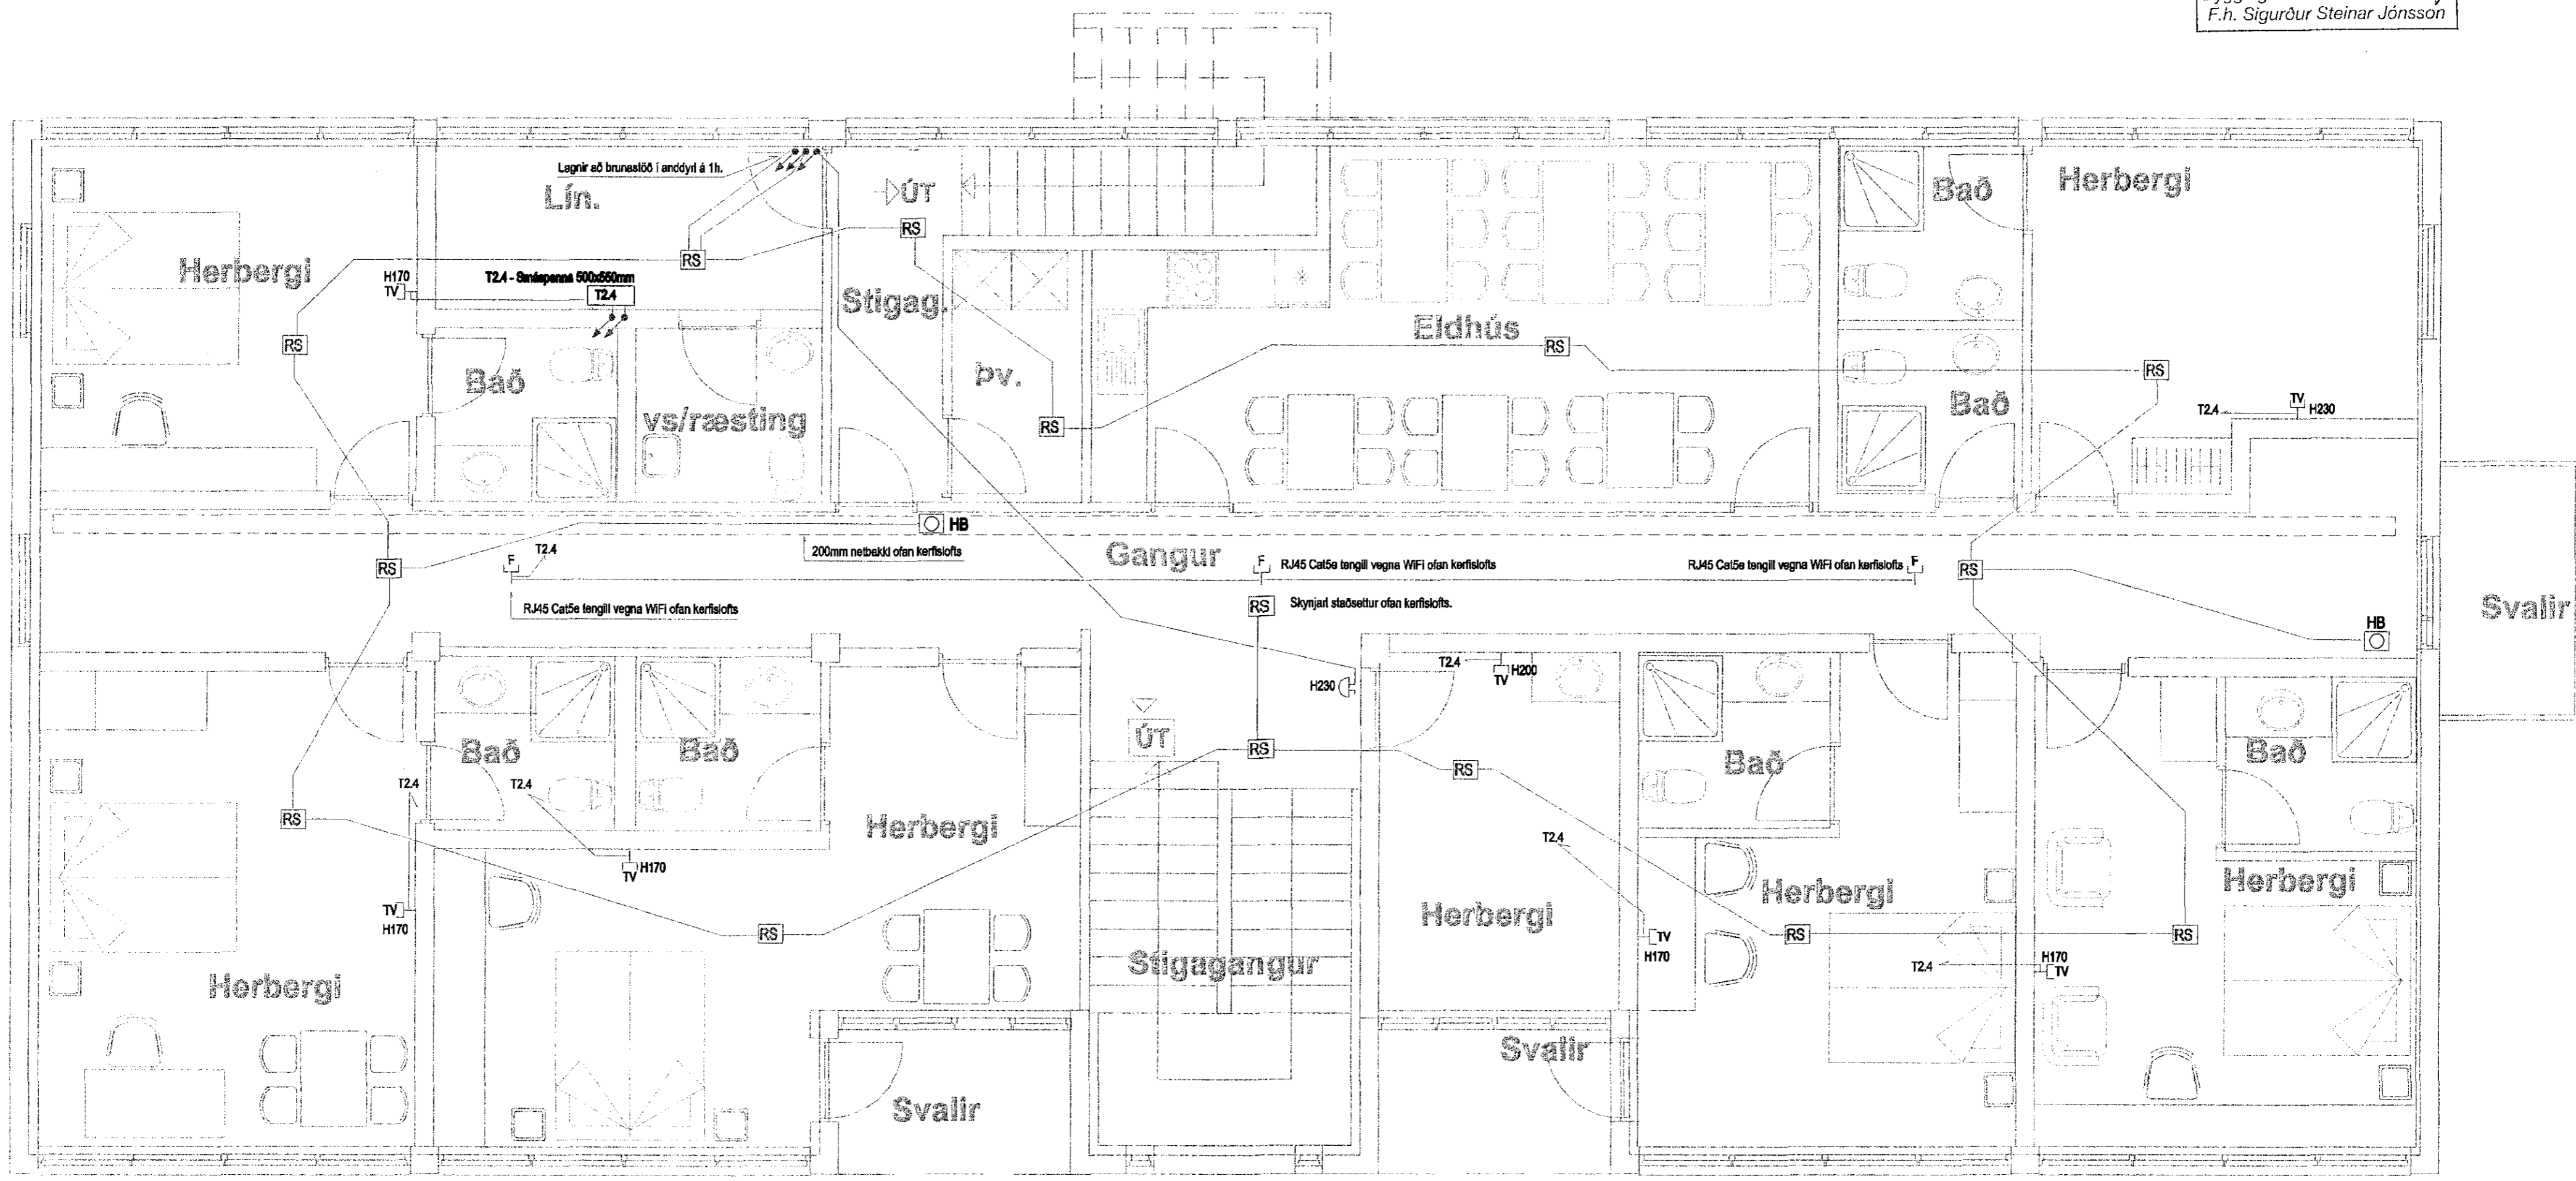

- TV Sjónvarpetengill (coax+cat5 stjómukerfi)
- RS Reykis skyngjar með hjóðgjafa í sökkli
- HB Handbrunaboði H110
- BJALLA

Skýringar Samp. 31.03.2016. Agust þó þessu 041051-4509 	Gunnar Viggósson Löggiltur raflagnahönnuður Suðurási 28, 110 Reykjavík s. 822-2855 kt. 010564-3449	Verkhelti Bæjarhraun 24 Gistiheimili 2.hæð 220 Hafnarfjörður	Lýsing Grunnmynd 2.hæð (framhús) Rafloðn Smáspenna	Dags. Mars. 2016 Kvarði 1/50 blaðstærð A2	Hannað GV Teiknað GV	Blað 2 af 3 Verknúmer 1509-173
---------------------------------------------------------------	---	-----------------------------------------------------------------------	-------------------------------------------------------------	----------------------------------------------------	-------------------------------	-----------------------------------------