Hefðbundinn frágangur kringum glugga nema annað komi fram
mkv. 1:20

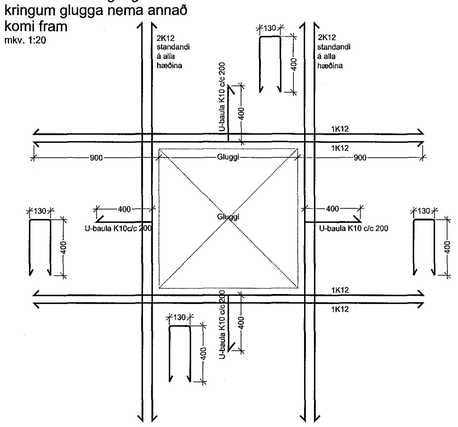

Steypuhula járna í útveggjum er 25mm
Steypuhula járna í innveggjum er 25mm
Steypuhula járna í svölum er 25mm
Steypuhula í sökklum er 25mm.
Steypuhula á steyptum milliplötum inni er:
Í neðri brún 20mm
Í efri brún 20mm

Hefðbundinn frágangur við veggenda nema annað komi fram
mkv. 1:20

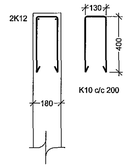

Hefðbundinn frágangur við vegghorn nema annað komi fram
mkv. 1:20

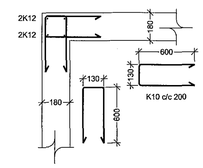

Hefðbundinn frágangur yfir hurðaropi nema annað komi fram
mkv. 1:20

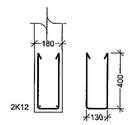

A B01 S01 Snið 1:20

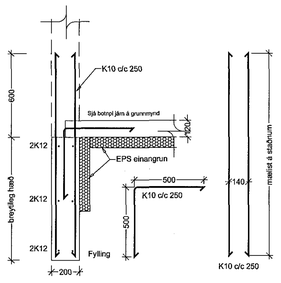

B B01 S01 Snið 1:20

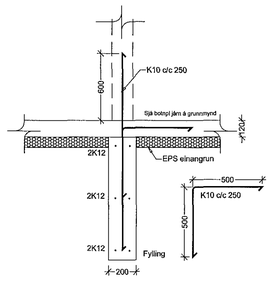

C B01 S01 Snið 1:20

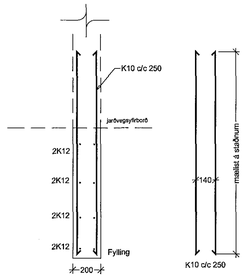

D B10 S01 Snið 1:20

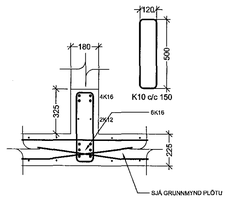

E B10 S01 Snið 1:20

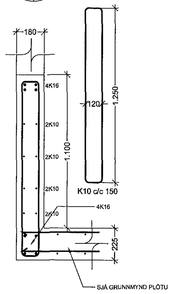

F B20 S01 Snið 1:20

Festing F1

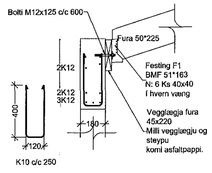

G B20 S01 Snið 1:20

Festing F2

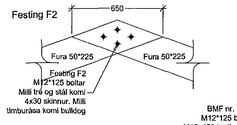

H B20 S01 Snið 1:20

Festing F3

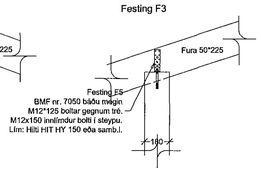

I B20 S01 Snið 1:20

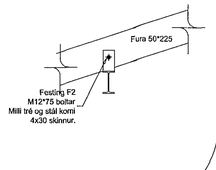

S1 B10 S01 Snið 1:20

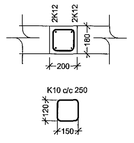

Festing F4

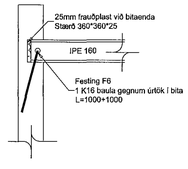

Kyrri Tíðni sem afkiðir
070365-4059

Samþykkt þann
18 APR 2016
Byggingarfulltrúinn í Hafnarfirði
F.h. Sigurður Steinar Jónsson

ÚTGÁFUFERILL

NÚMER.	DAGS.	SKÝRINGAR.	UNNIÐ.
A	02.04.16	Breytt festingum í þaki	EÞG

DAGS. | SAMRÆM.HÖNNUÐUR.

EMIL ÞÓR GUÐMUNDSSON
FTÍ
KÓPAVOGSBAKKA 4
200 KÓPAVOGUR
GSM: 898 9517
NETFANG: emil@emil.is.is
kt: 280456-3499

HEITI VERKS:

Strandgata 19

HEITI TEIKNINGAR:

Sniðmyndir

MKV.	DAGS.	VERK NR	
1:50/1:20	12.03.15		
TEIKNAÐ.	YFIRFARIÐ	SAMÞYKKT	NR. TEIKNINGAR
EÞG	EÞG	EÞG	S01
DAGS.UNDIRSKR.	NAFN HÖNNUÐAR		
13/04/16	EMIL ÞÓR GUÐMUNDSSON		
UNDIRSKR.HÖNNUÐAR			ÚTGÁFA
			A