14/4/16 1508814

Grunnmynd 2.hæðar
mkv. 1:50

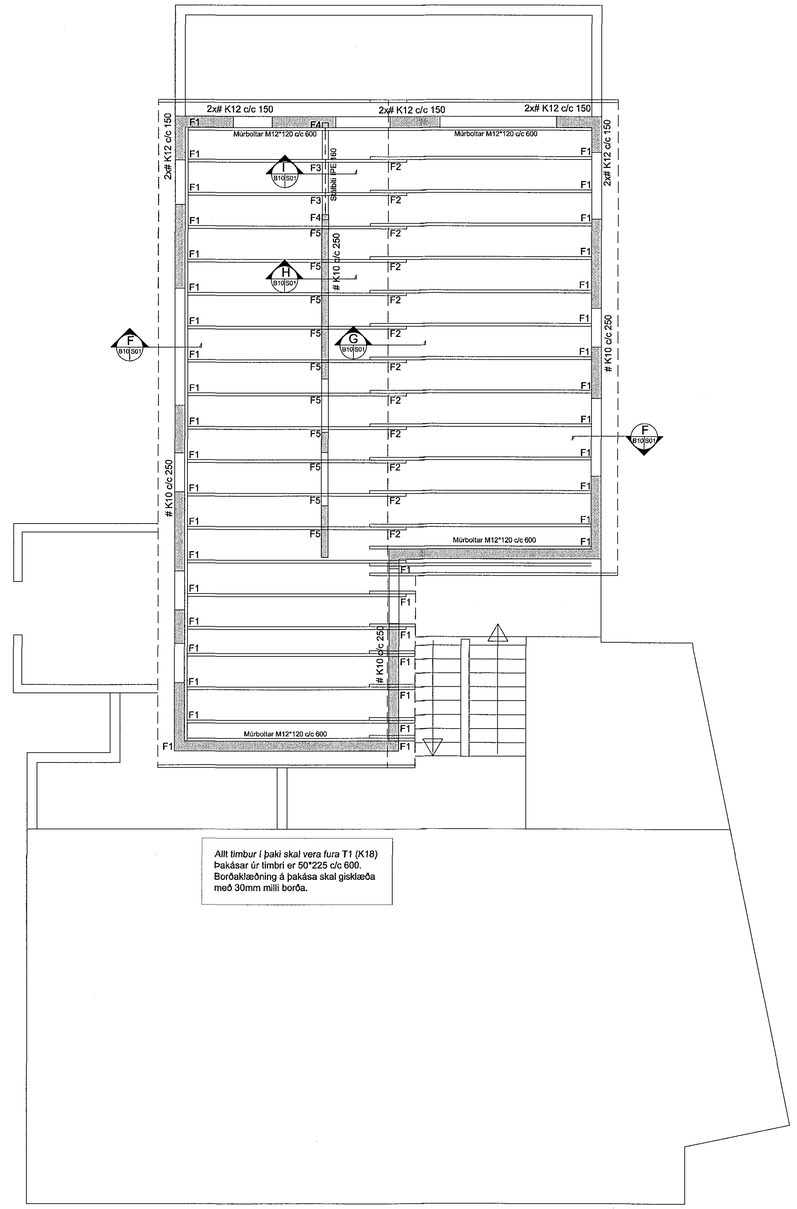

Allt timbur í þaki skal vera fura T1 (K18)
Þakásar úr timbri er 50*225 c/c 600.
Borðaklæðning á þakása skal gisklæða
með 30mm milli borða.

Samþykkt þann
18 APR 2016
Byggingarfulltrúinn í Hafnarfirði
F.h. Sigurður Steinar Jónsson

ÚTGÁFUFERILL

NÚMER.	DAGS.	SKÝRINGAR.	UNNIÐ.
A	02.04.16	Breytt festingum í þaki	EÞG

DAGS. | SAMRÆM.HÖNNUÐUR.

EMIL ÞÓR GUÐMUNDSSON
FTFÍ

KÓPAVOGSBAKKA 4
200 KÓPAVOGUR
GSM: 898 9517
NETFANG: emil@emil.is.is
kt: 280456-3499

HEITI VERKS:

Strandgata 19

HEITI TEIKNINGAR:

Þakvirki og steyptir veggir

MKV:	DAGS.	VERK NR	
1:50/1:20	12.03.15		
TEIKNAÐ.	YFIRFARIÐ	SAMÞYKKT	NR. TEIKNINGAR
EÞG	EÞG	EÞG	B20
DAGS UNDIRSKR. 12/04/16	NAFN HÖNNUÐAR EMIL ÞÓR GUÐMUNDSSON		
UNDIRSKR.HÖNNUÐAR			ÚTGÁFA A

Karl Eiríksson arkitekt
870365-4059 KE