


1. hæð - 3 af 4

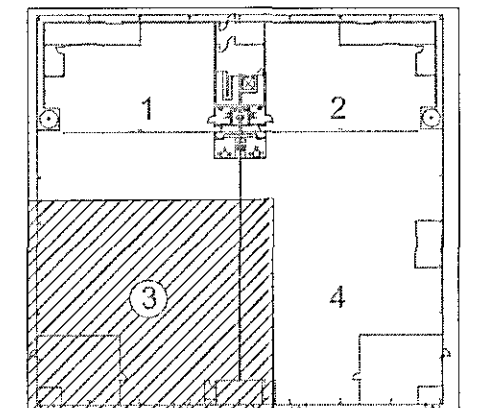

Lykilmynd

- Ofnaögn, framrás - DN32
- Ofnaögn, bakrás - DN32
- Neysluvatn, heitt vatn - DN32
- Neysluvatn, kalt vatn - DN32
- Neysluvatn, hringrás - DN15
- Blásarar, framrás - DN25
- Blásarar, bakrás - DN25
- Loftr, bakrás - DN35 (Mannesmann svart eða 32 snittað)
- Loftr, framrás - DN35 (Mannesmann svart eða 32 snittað)
- Loftr, kalt vatn, framr. - DN42 álplast
- Loftr, kalt vatn, bakr. - DN42 álplast

TILVÍSANIR:
ALMENNAR SKÝRINGAR SJÁ BL. NR. L-001
KERFISMYND SJÁ BL. NR. L-114
OFNATÓFLUR OG HITABLÁSARAR... SJÁ BL. NR. L-110

05.04.2016 Lögum breytt tillitlyktar grunnmyndir. SMS SMESJUB
A 23.04.08 TILVÍSANIR JB JB
B/L DAGS. BREYTING. REK.N. TEKN.

TJARNARVELLIR 11
DRUFA-, HIT- OG LOFTRÆSISKERFI
1. HÆÐ - MILLI MÁTLINA A OG E
GRUNNMYND

SKYF.: 1:50
DAGS: 11.01.2008
MANNADTEKN.: GUGG
VEKANR.: 0912



YRFARND: JB
SAMBYGGI: *Sigurður Steinar Jónsson*
KENNITALA: 138674429
TEK.N. NR.: L-111 BR: B