


S:\06110712\mynd-110

Sambykkt þann  
18 APR 2016  
Byggingarfulltrúinn í Hafnarvík  
F.h. Sigurður Steinar Jónsson

**Tjarnarvellir 11**  
Ofnaskrá 2. hæð 29.mar.16

Nr.	Rými	Gerð	Stærð hxb	Afl/W
201	Kaffistofa	21	600x1200	1240
202	Kaffistofa	21	600x1200	1240
203	Kaffistofa	21	600x1200	1240
204	Kaffistofa	21	600x1200	1240
205	Fundur	21	600x1200	1240
206	Skrifstofa	21	600x1200	1240
207	Skrifstofa	21	600x1200	1240
208	Skrifstofa	21	600x1200	1240
209	Skrifstofa	21	600x1200	1240
210	Skrifstofa	21	600x1200	1240
211	Skrifstofa	21	600x1200	1240
212	Skrifstofa	21	600x1200	1240
213	Skrifstofa	21	600x1200	1240
214	Skrifstofa	21	600x1200	1240
215	Skrifstofa	21	600x1200	1240
216	Skrifstofa	21	600x1200	1240
217	Skrifstofa	21	600x1200	1240
218	Skrifstofa	21	600x1200	1240
219	Skrifstofa	21	600x1200	1240
220	Skrifstofa	21	600x1200	1240
221	Skrifstofa	21	600x1200	1240
222	Skrifstofa	22	300x2000	1600
223	Skrifstofa	22	300x2000	1600
224	Salerni	11	600x1000	730
225	Salerni	11	600x1000	730
				29240

TILVÍSANIR:  
ALMENNAR SKÝRINGAR .....SJÁ BL. NR. L-001  
KERFISMYND .....SJÁ BL. NR. L-114

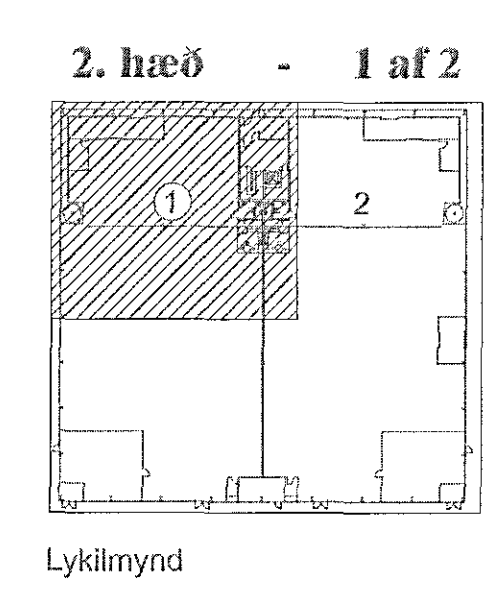

OFNASKRÁ LÖG OG SKÝRINGAR VÍÐ FETVÉL-ASAPARA  
SÍM: SÍMGRUPP  
SÍM: SÍMGRUPP  
REKNI: TEKN.

**TJARNARVELLIR 11**  
ÞRIFA-, HIT- OG LOFTRÆSISKERFI  
2. HÆÐ MILLI MÁTLINA A OG E  
GRUNNMYND

MAV: 1:50  
DAGS: 05.04.2016  
FAHNAÐ/TEKNI: SMES/SHS  
VERUPL: 06112 - 16-16



YFIRFARIR: 20  
SAMBÝKKT: *Sigurður Steinar Jónsson*  
KENNTALA: 120557-4439  
TEKNI NR: L-118

Kenntala: 020105-1420  
Höfnavegur 11, 201 Kópavogur  
Sími: 517 3300  
Vefbálg: www.conis.is