


ARITUN SAMRÆMINGARÖNNLEIÐAR

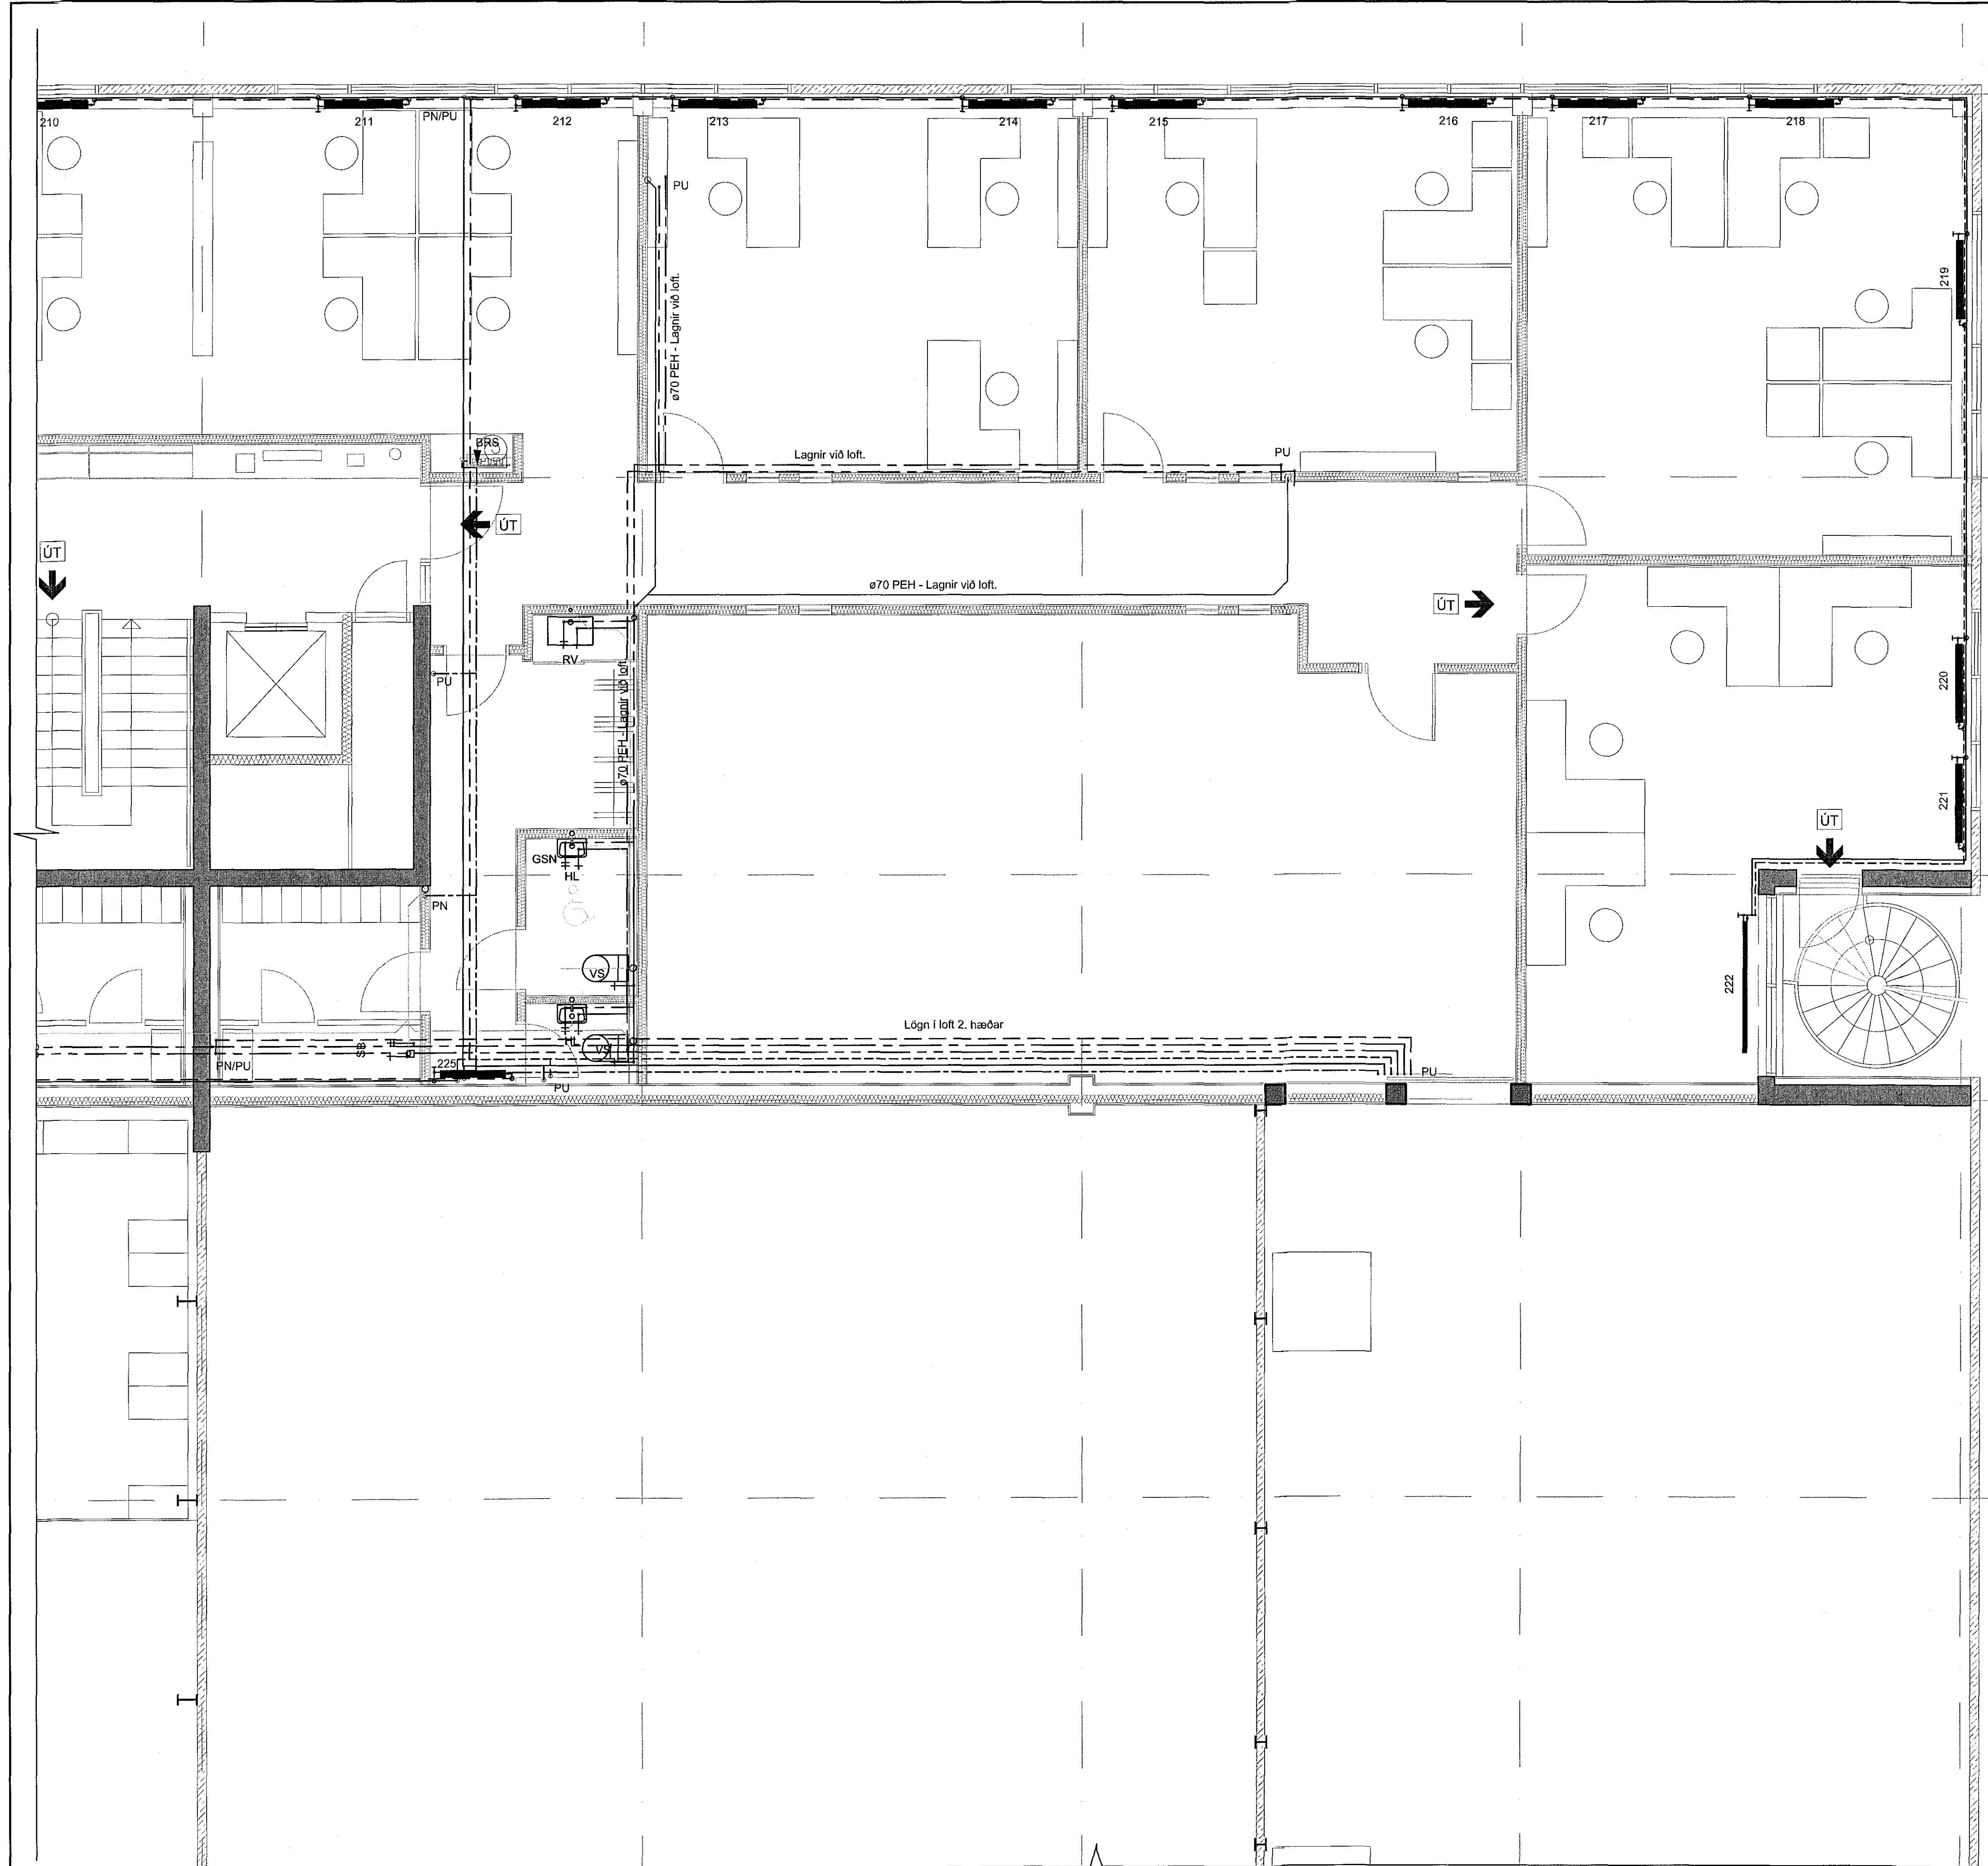

10


9

8

7

6

2. hæð - 2 af 2

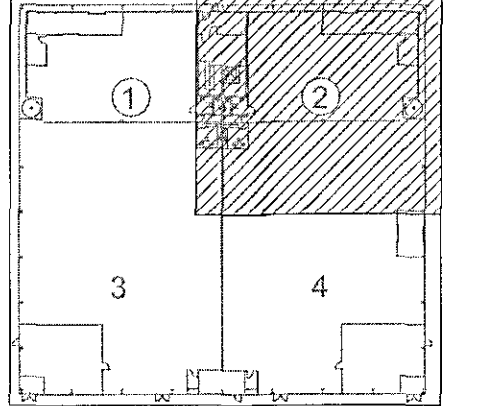

Lykillmynd

TILVÍSANIR:
ALMENNAR SKÝRINGARSJÁ BL. NR. L-001
KERFISMYNDSJÁ BL. NR. L-114
HITBLÁSARARSJÁ BL. NR. L-109

BL. DAGS. BÆYTING. REIKN. TEKN.
TJARNARVELLIR 11
PRIFA- OG HITAKERFI
2. HÆÐ - Milli máttinu E og J
GRUNNMYND

MKV: 1:50
DAGS: 08.05.2016
HANNAÐTEKNI: SMS
VERKNI: 05112 - 16 18

VERKFRÆÐISGJÖF
Conis
Kerrubla: 600105-1400
Hafnarstræti 11, 201 Kópavogur
Sími: 472 3000
Vefbani: www.conis.is

TEKNI NR: L-119