


Tjarnarvellir 11
Ofnaskrá 3. hæð

31.mar.16

Nr.	Rými	Gerð	Stærð hxb	Afl/W
301	Sandblástur	21	600x1200	1240
302	Efni	21	600x1200	1240
303	Forvarsla	21	600x1200	1240
304	Forvarsla	21	600x1200	1240
305	Forvarsla	21	600x1200	1240
306	Forvarsla	21	600x1200	1240
307	Forvarsla	21	600x1200	1240
308	Forvarsla	21	600x1200	1240
309	Forvarsla	21	600x1200	1240
310	Forvarsla	21	600x1200	1240
311	Forvarsla	21	600x1200	1240
312	Forvarsla	21	600x1200	1240
313	Forvarsla	21	600x1200	1240
314	Forvarsla	21	600x1200	1240
315	Ræsting	11	600x600	440
316	Salerni	11	600x600	440
317	Geymsla	21	600x1200	1240
318	Purrgeymsla	21	600x1200	1240
319	Purrgeymsla	21	600x1200	1240
Samtals				18240

TILVÍSANIR:
ALMENNAR SKÝRINGAR SJÁ BL. NR. L-001
KERFISMYND SJÁ BL. NR. L-114

3. hæð - 1 af 2

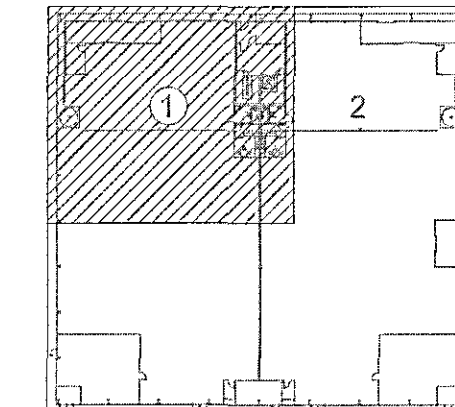

Lykilmynd

BR. DAGS. Breyting REK. TEKN

TJARNARVELLIR 11
DRIFA-, HITA- OG LOFTFRÆSIKERFI
3. HÆÐ MILLI MÁTLÍNA A OG E
GRUNNMYND

MKV: 1:50
DAGS: 05.04.2016
HANNAÐTEKNI: SMJ:JHS
VERKFR: 05112 - 16-18

Conís
VERKFRÆÐIÁBEGJÖF

YRFARID: JÓ
SAMBYKKT: *Conís Samþykkt*
KENNITALA: 130505-4133
TEKNI NR: L-120

Kennitala: 600105-1400
Höfundur: 11.2011 Höfundur
Sími: 517-3360
Vefbær: www.conis.is