



Samþykkt þann
18 APR 2016
Byggingarfulltrúinn í Hafnarfirði
F.h. Sigurður Steinar Jónsson

ARTUN SAMRÆMINGARORÐUGAR

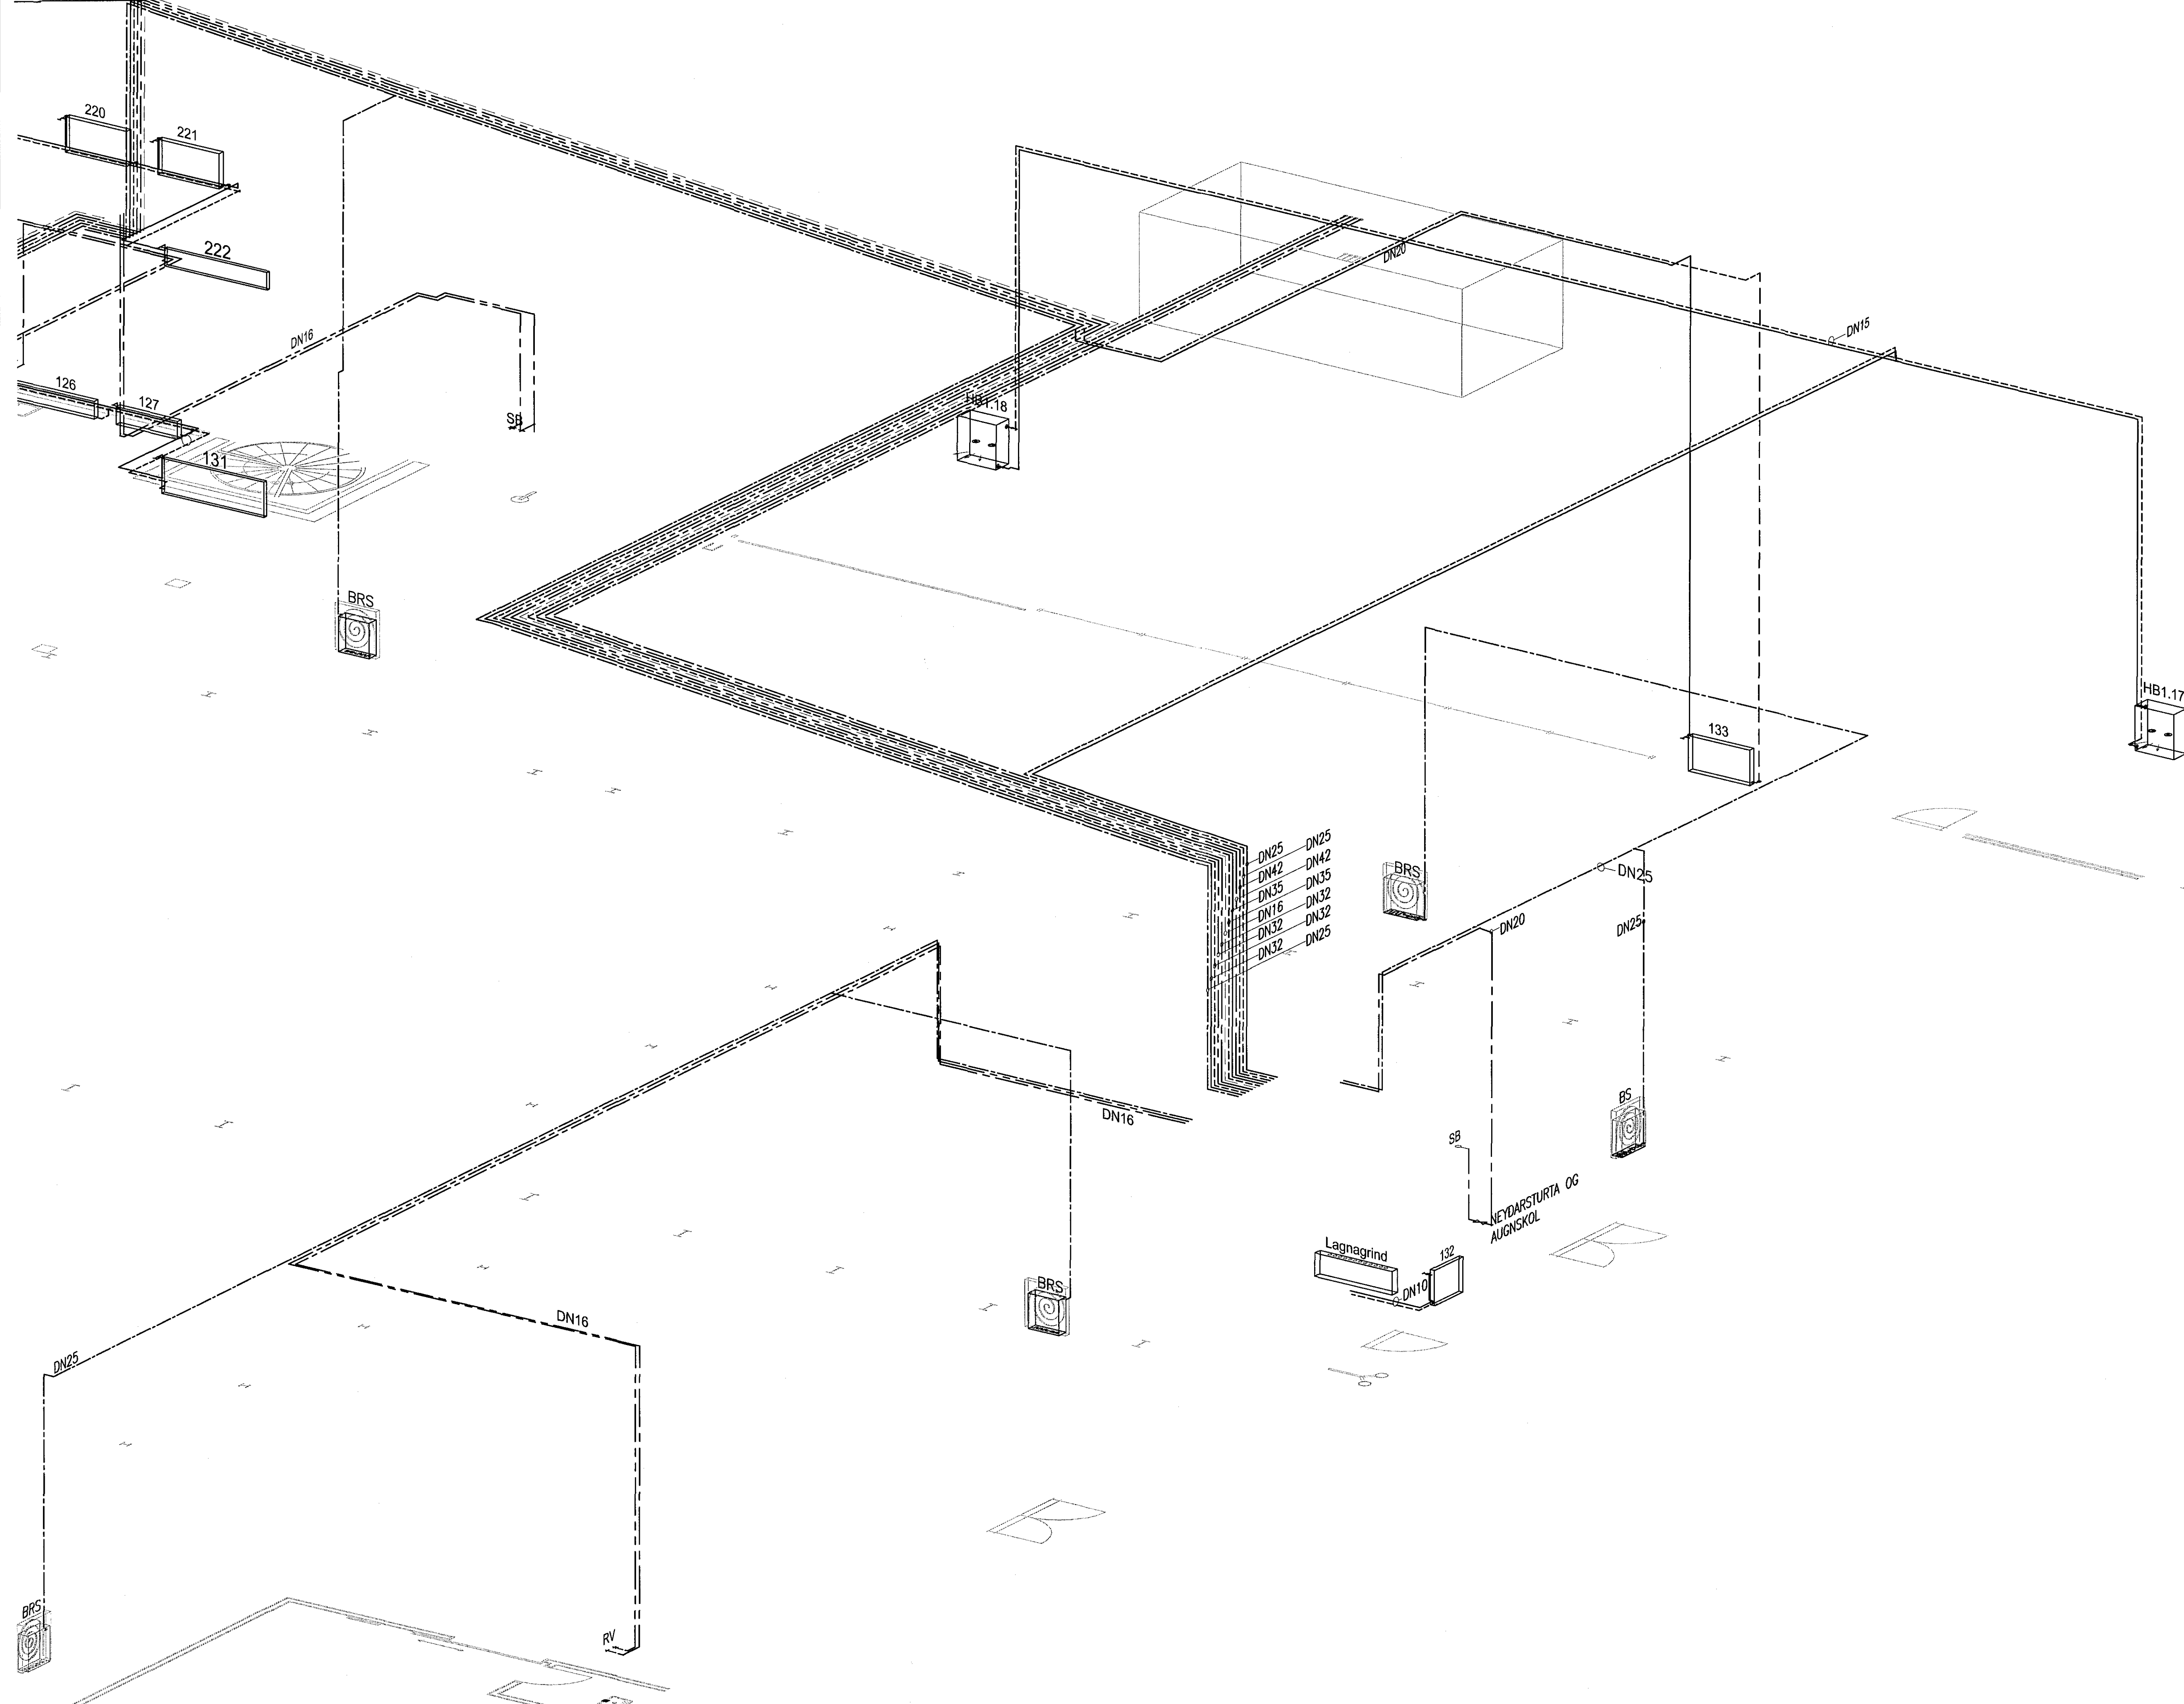

SJÁ 11271A OG L-109

1., 2. og 3 hæð - 1 af 3

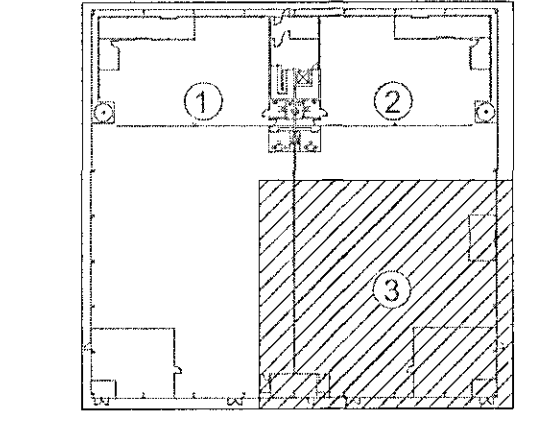

Lyklamynd

TILVÍSANIR:
ALMENNAR SKÝRINGAR SJÁ BL. NR. L-001
KERFISMYND SJÁ BL. NR. L-114
HITBLÁSARAR SJÁ BL. NR. L-109

BR.	DAGS.	BREYTING	REKNI.	TEKNI.	JB
TJARNARVELLIR 11					
ÞRIFA- OG HITAKERFI					
1. 2. og 3. hæð					
Rúmmýnd					
MKV:	1:50				
DAGS:	08.04.2016				
HANNAÐTEKNI:	SASJ/SIS				
VERNI:	06/12 - 10-18				



YRIFARSI:
SÁMÞYKKT: *Sigurður Steinar Jónsson*
KENNITALA: 130657-4429
TEKNI NR.: L-123

Kennitala: 600105-1400
Hafnarstræti 11, 201 Kópavogur
Sími: 472 2000
Vefvangi: www.conis.is