


[Handwritten signature]

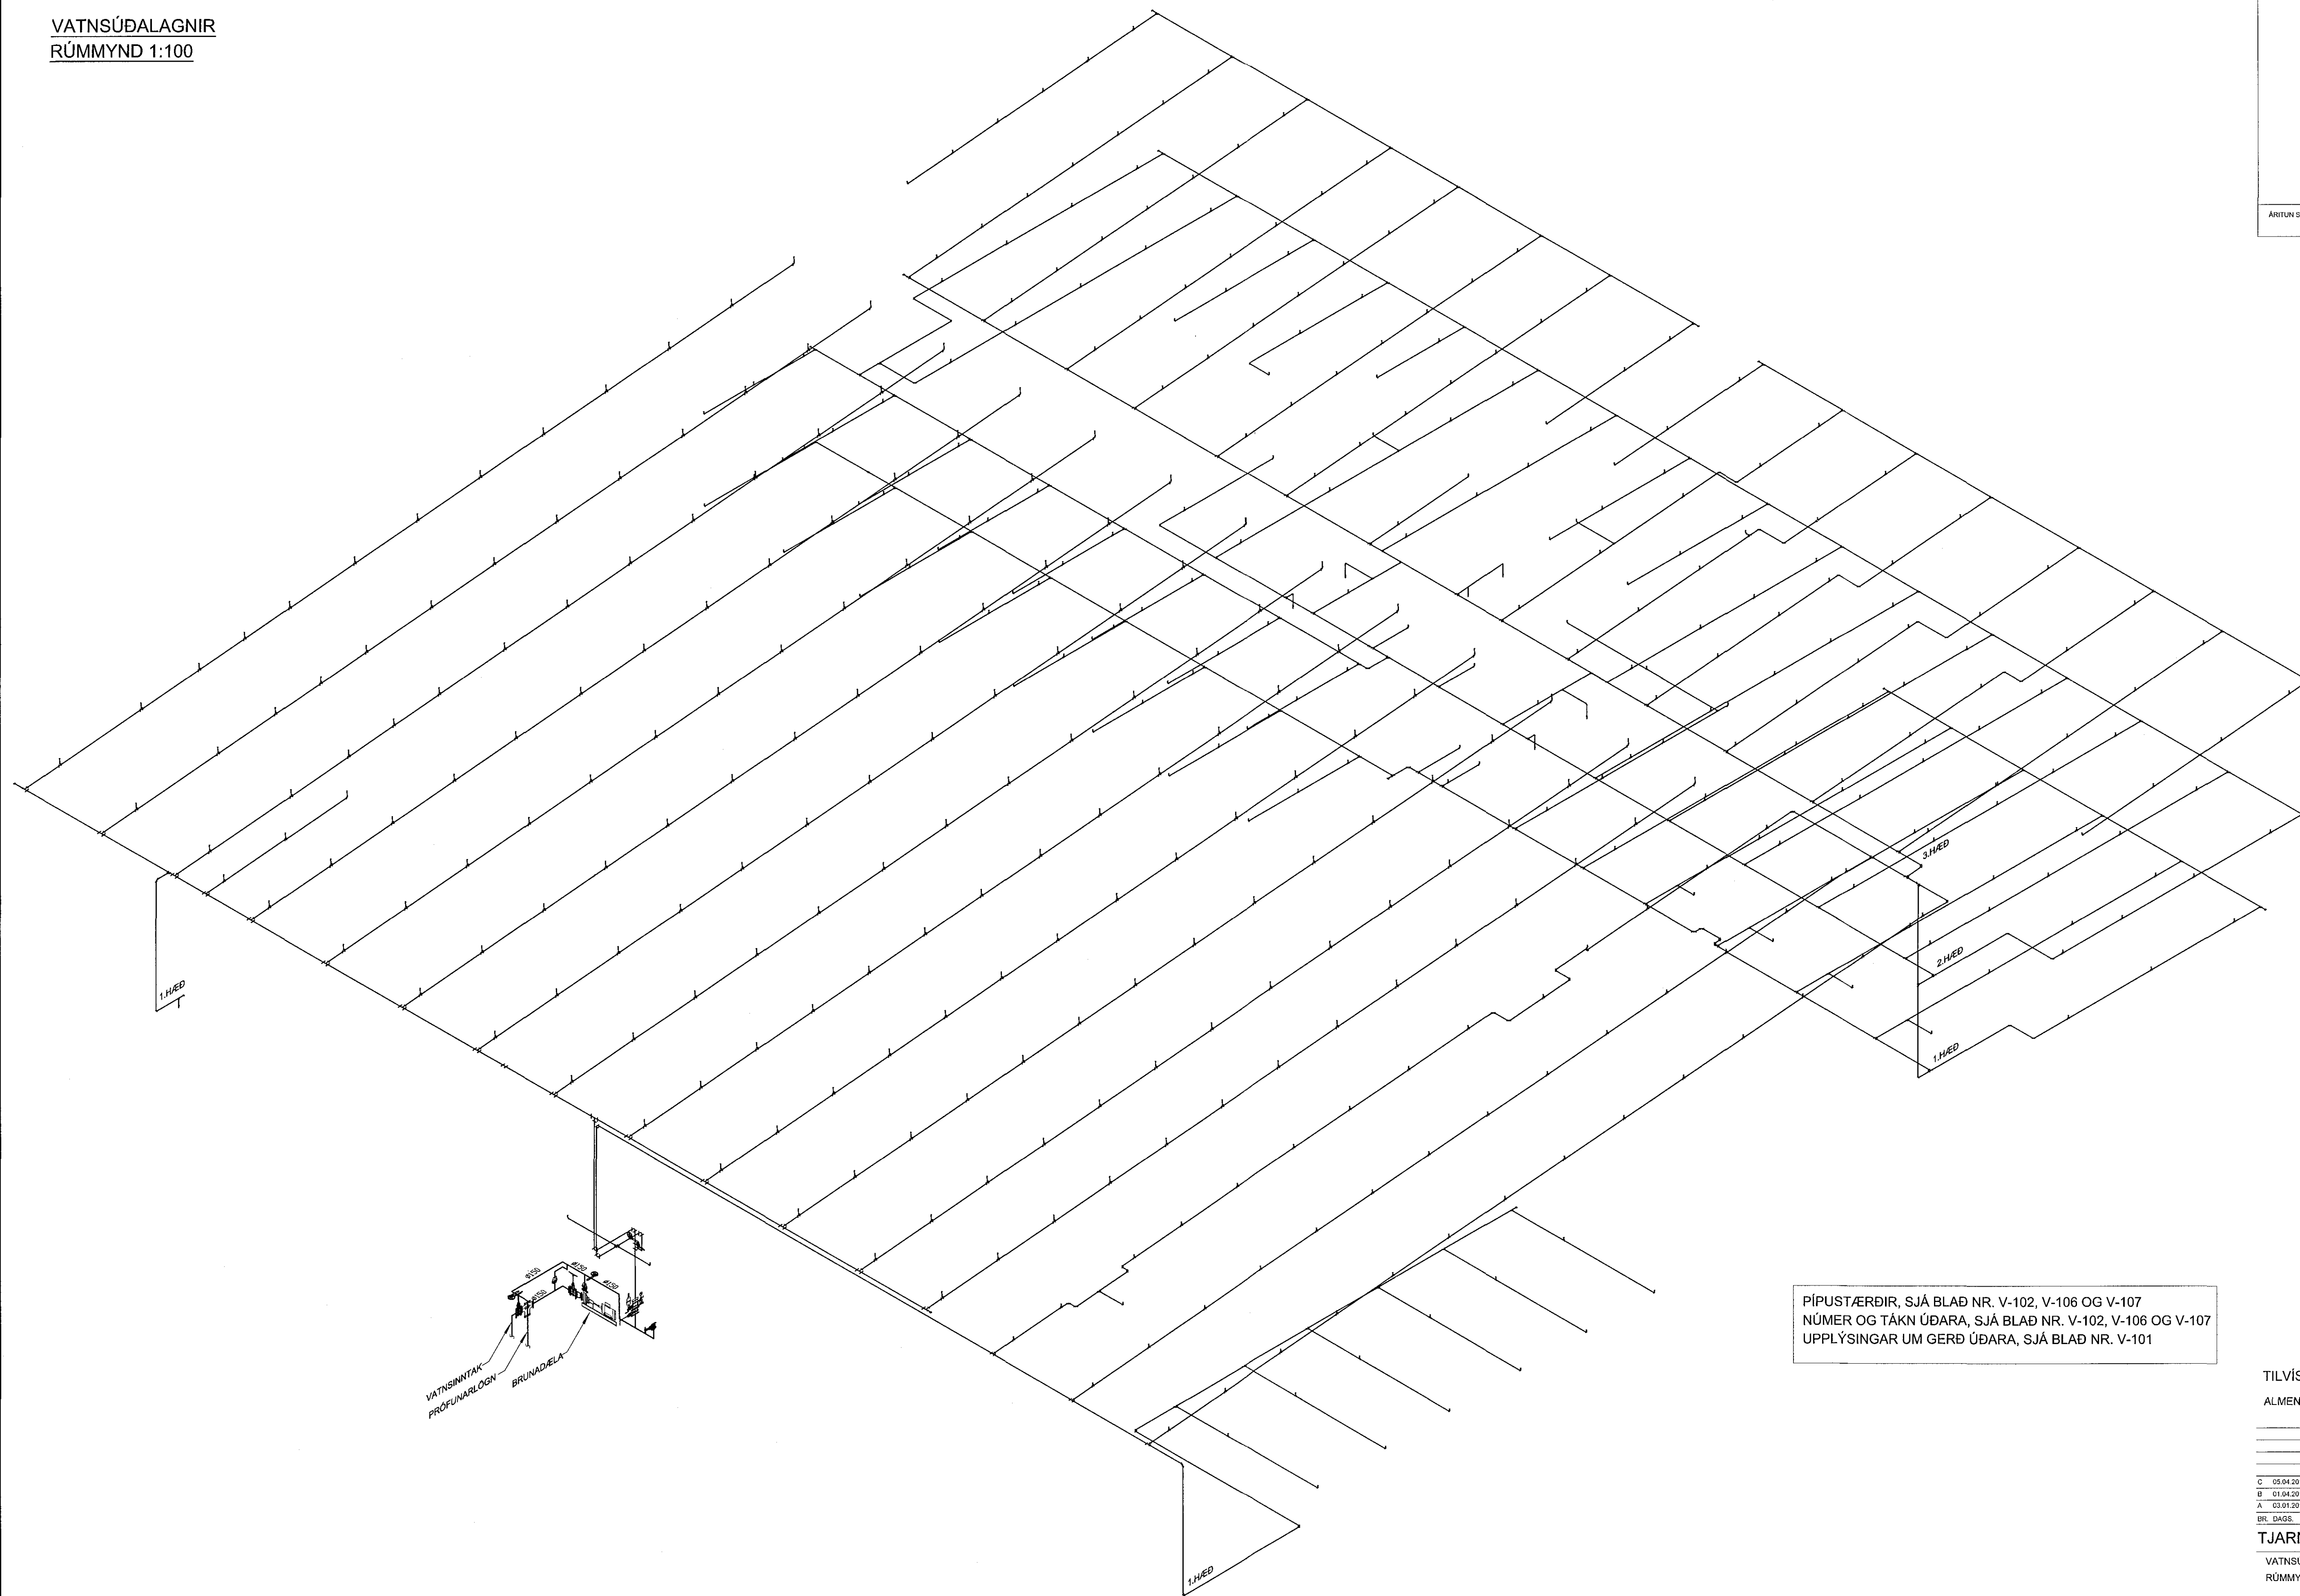

PIPUSTÆRÐIR, SJÁ BLAÐ NR. V-102, V-106 OG V-107
NÚMER OG TÁKN ÚÐARA, SJÁ BLAÐ NR. V-102, V-106 OG V-107
UPPLÝSINGAR UM GERÐ ÚÐARA, SJÁ BLAÐ NR. V-101

TILVÍSANIR:
ALMENNAR SKÝRINGAR SJÁ BL. NR. V-101

C	05.04.2016	VATNSÚDAKERFI BREYTT ÁSAMT SKÝRINGUM	GI	GI
B	01.04.2011	BL. Á LÖGNUM V. BREYTINGA Á INNRA SKÝPLAÐI	JÖ	JÖ
A	03.01.2011	VATNSÚDALAGNIR LAUSURKULUTA - RYM 0102	JÖ	JÖ
BL.	DAGS	BREYTING	REKNI	TEKNI

TJARNARVELLIR 11

VATNSÚDAKERFI
RÚMMYND OG SKÝRINGAR

MKV.: 1:100
DAGS: 11.01.2009
HANNAÐTEKNI: GGGG
VERKUR: 06112

YIRFARÐ: JÖ
SAMÞYKKT: *[Signature]*
KENNITALA: 130657-4439

Conís
VEIÐRÁÐSUNGAÐJÓF

Kennitala: 020705-1400
Höfnartúni 11, 201 Kópavogur
Sími: 617-2000
Vefbúg: www.conis.is

TEKNI NR. V-103 BR. C