


ARITUN SAMRÁÐINGARHÖNDLUNAR

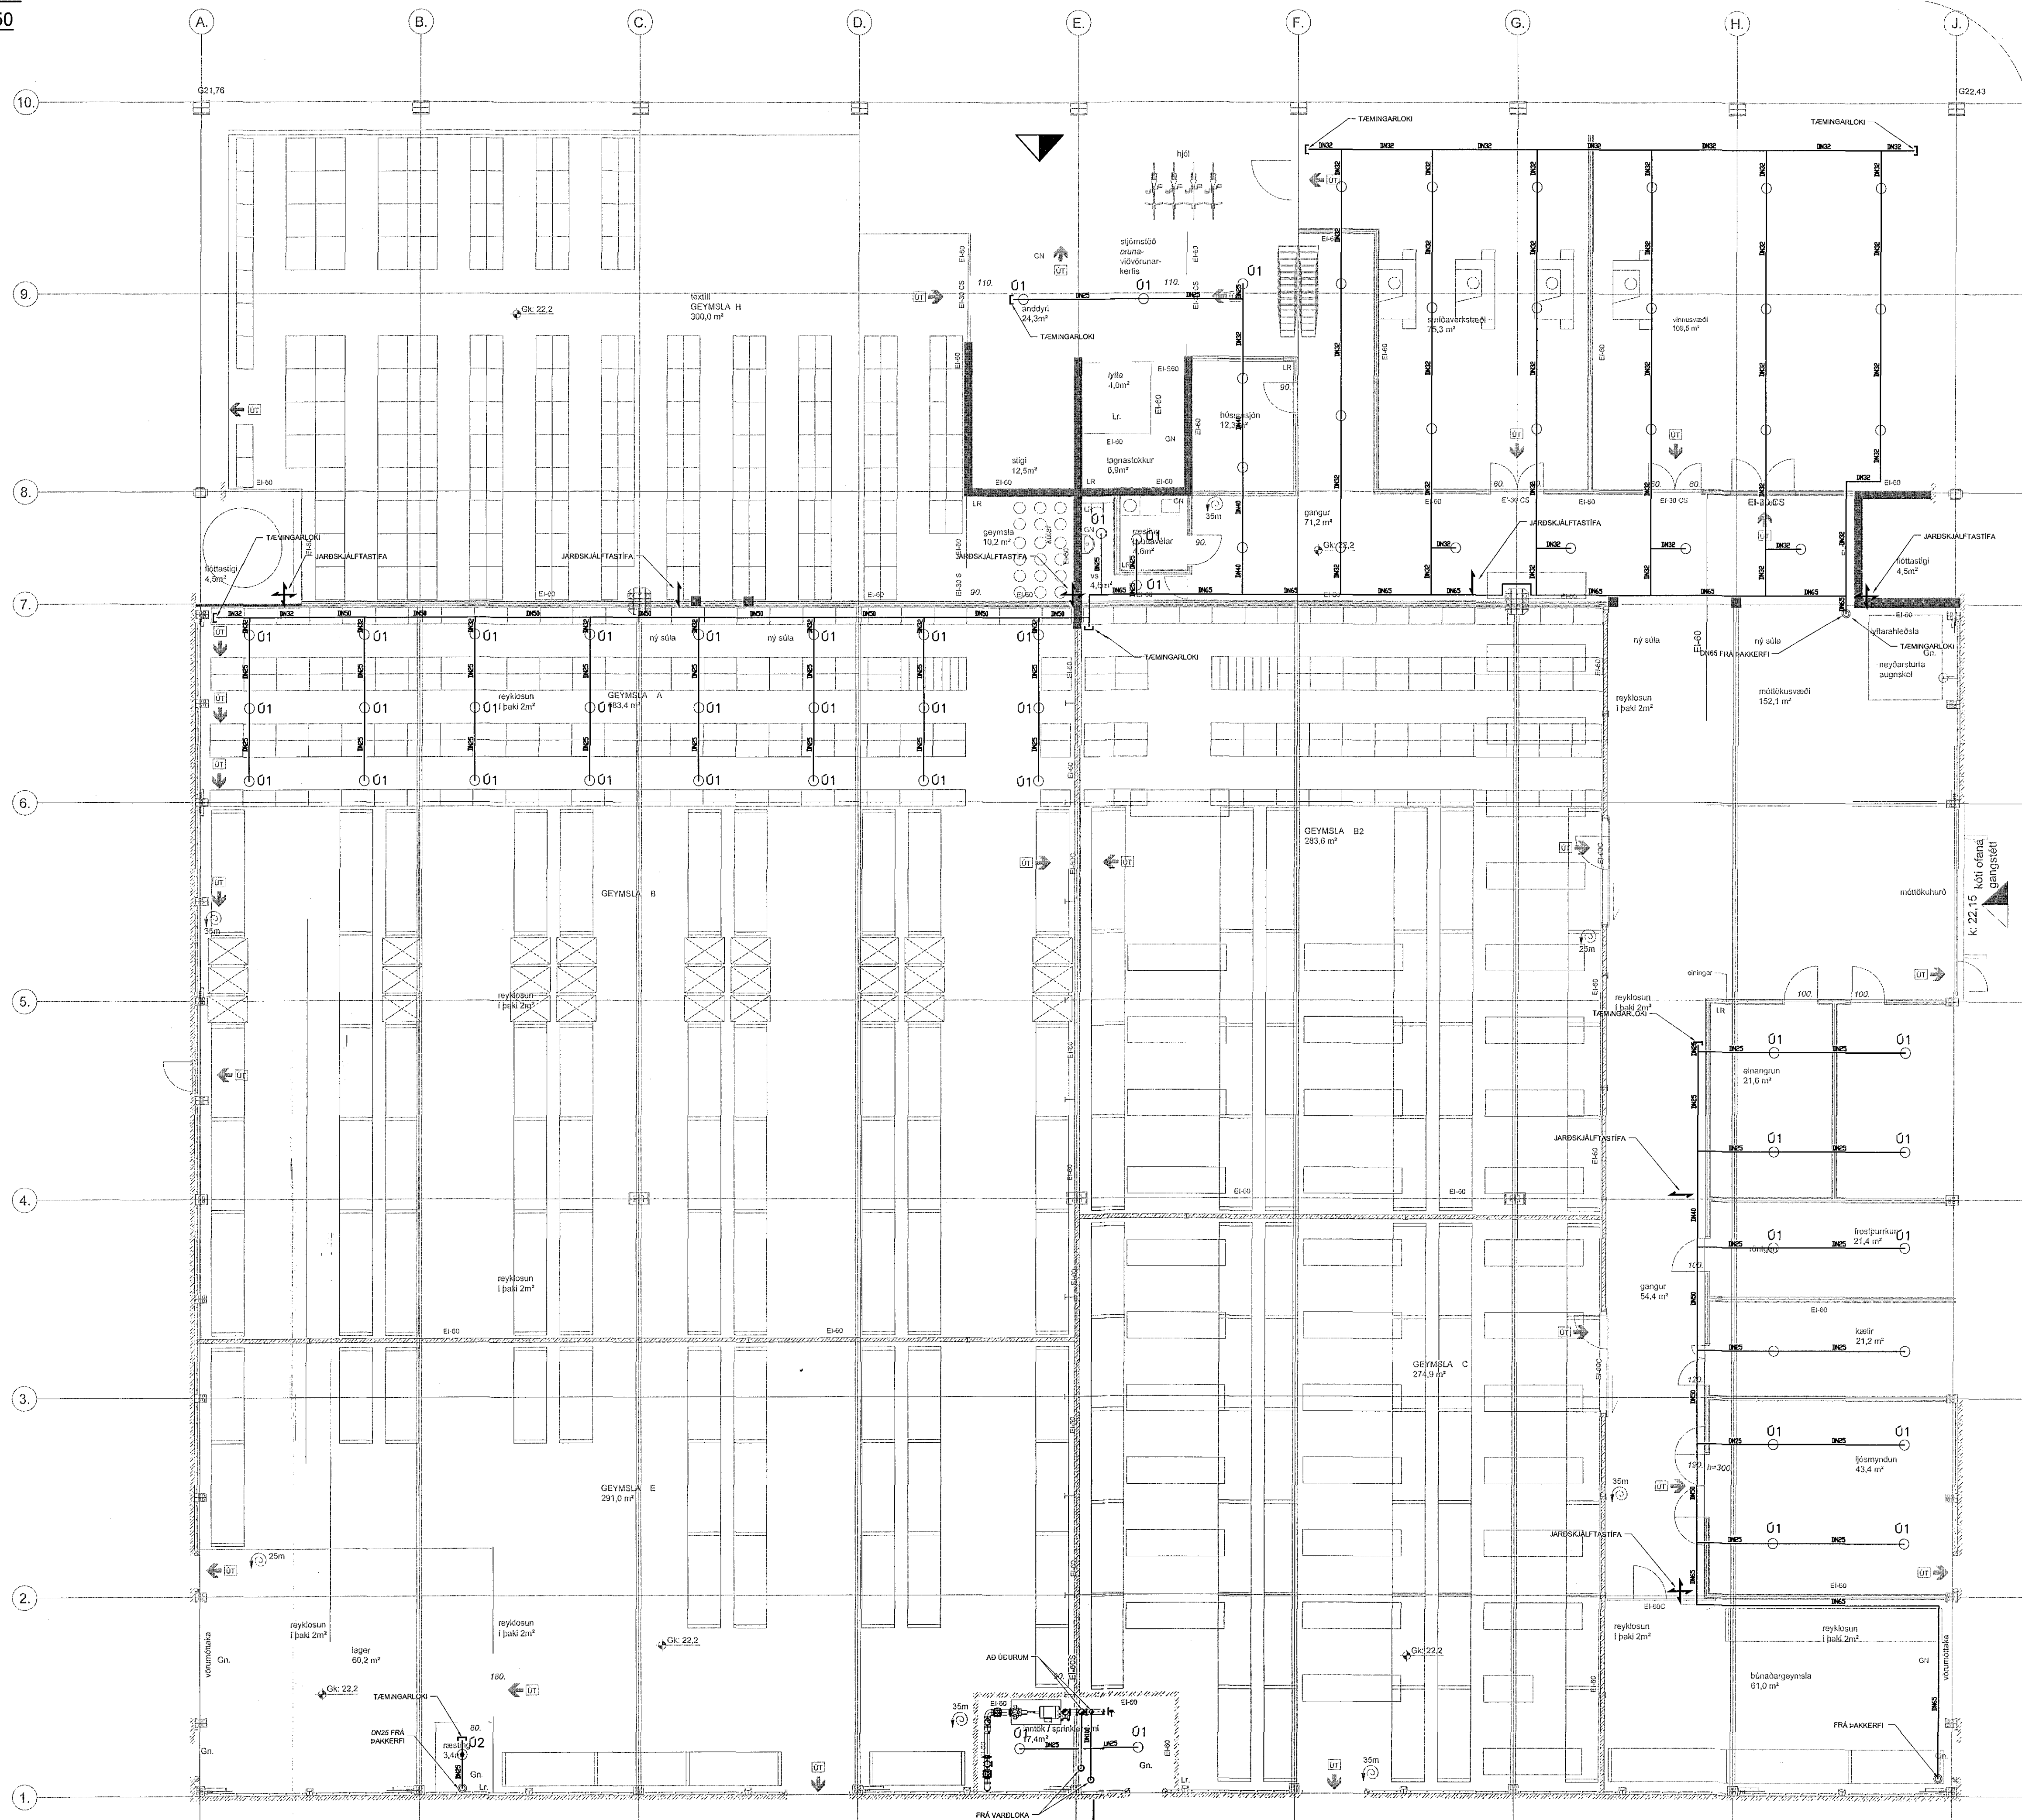

TILVÍSANIR:  
ALMENNAR SKÝRINGAR . . . . . SJÁ TEIKN. NR. V-101

DR. DAGS. BREVING. . . . . REKN. TEIKN.  
TJARNARVELLIR 11  
VATNSÚDALAGNIR  
GRUNNMYND 1:HJED

MBV: 1:100  
DAGS: 24.02.2016  
HAFNAÐ: GJ - gsj@conis.is  
VERKFR: 130687 4439



VERKFRÆÐI: Conis  
SAMÞYKKT: *Sigurður Steinar Jónsson*  
KENNITALA: 130687 4439  
TEIKN. NR. V-106