


Samþykkt þann
25 APR 2016
Byggingarfulltrúinn í Hafnarfirði
F.h. Sigurður Steinar Jónsson

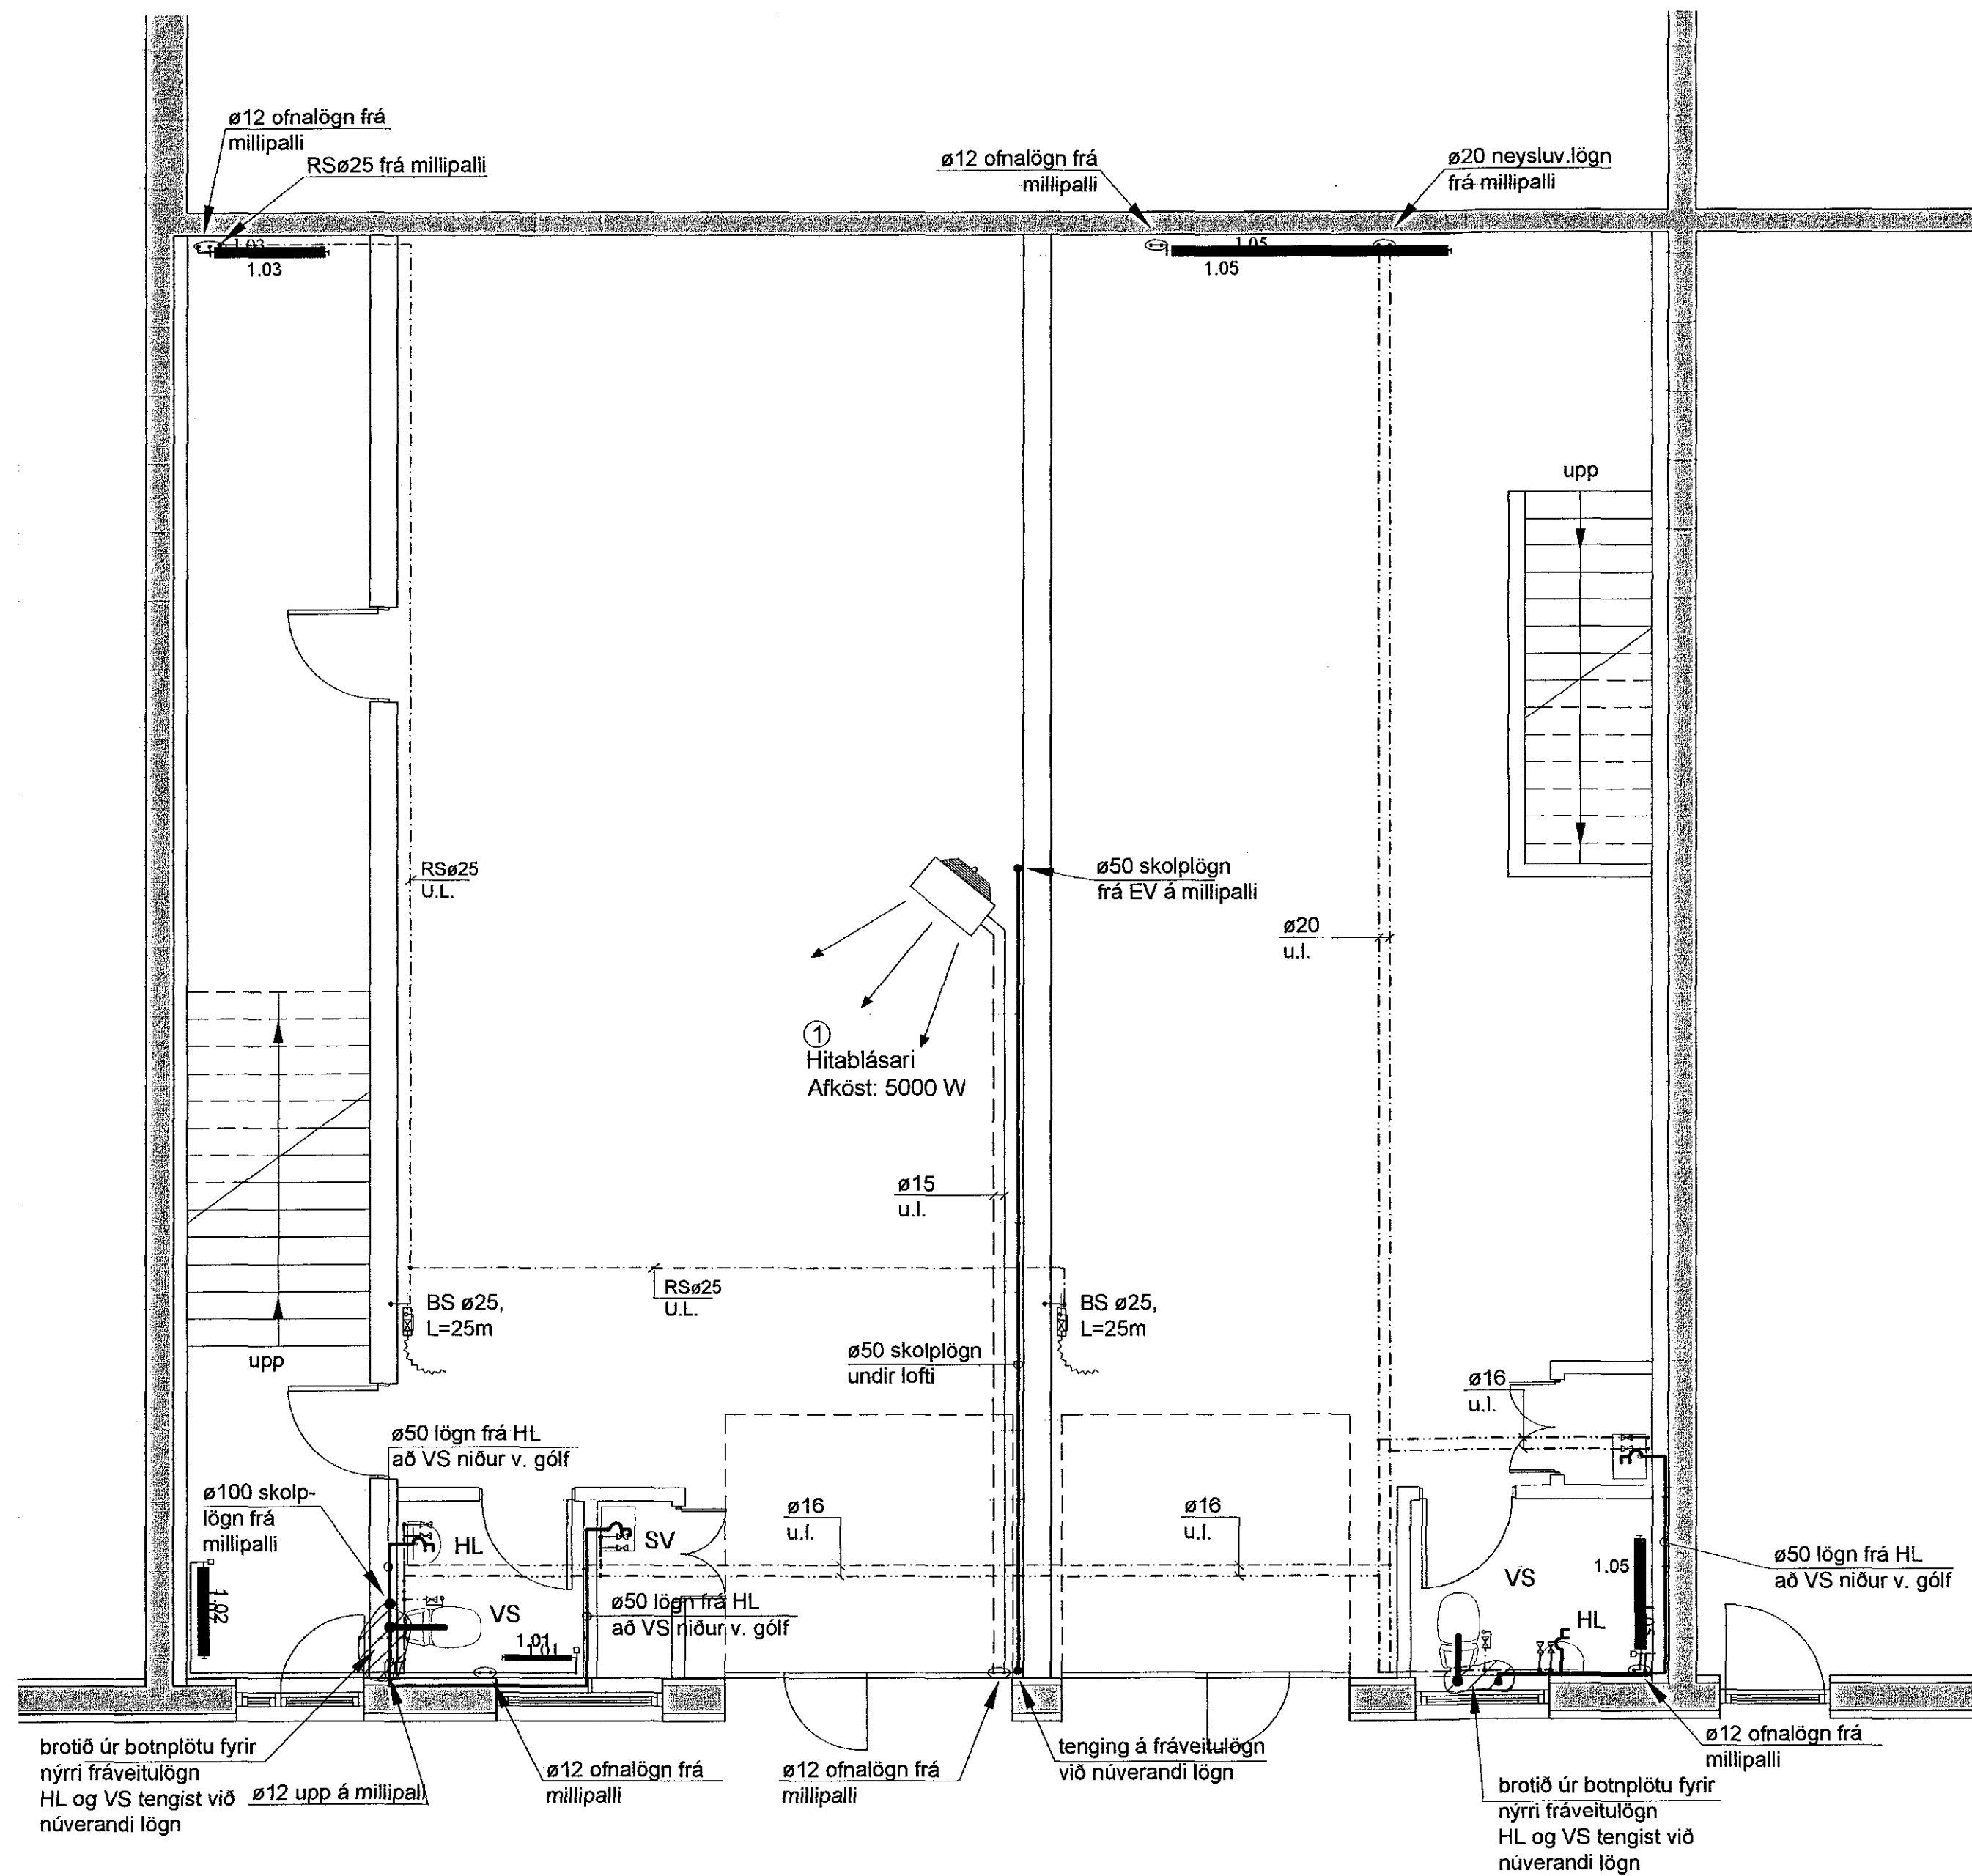

Skýringar:
EV Eldhúsvaskur
HL Handlaug
VS Vatnssalerni

Skýringar neysluvatnskerfi:
Rör í neysluvatnskerfi er rör í rör kerfi að auki skulu vera Ál-Pex plastör með súrefniskápu eða sambærileg. Þvermál ø16 mm fyrir einn krana eða einn krana og salerni og þvermál ø18 mm fyrir 2 eða 3 krana, sjá teikningu.

Skýringar hitalagnir:
Röralagnir í hitakerfi er snittað stál, þvermál ø12 mm og ø15 mm. Á öfna komi lofthitastýrir lokar, Danfoss eða tilsvandandi.

Hvaleyrarbraut 22 220 Hafnarfjörður	
Hita- og þrifakerfi, grunnmynd 1.hæðar, skýringar og snið.	201 Dags: 08.02.2016 Mkv: 1:50
TAG teiknistofa Stöðumúla 33, 108 Reykjavík, sími: 568-6681, 699-4297 tagteiknistofa.is	
Jón Kristjánsson Byggingarverfræðingur kt: 210754-4829 netfang: jon@tagteiknistofa.is Aultun hönnuðar:	Atli Jóhann Guðbjörnsson Byggingarfræðingur kt: 260978-5789 netfang: atli@tagteiknistofa.is