


# Rúmmynd hita- og neysluvatnskerfis.

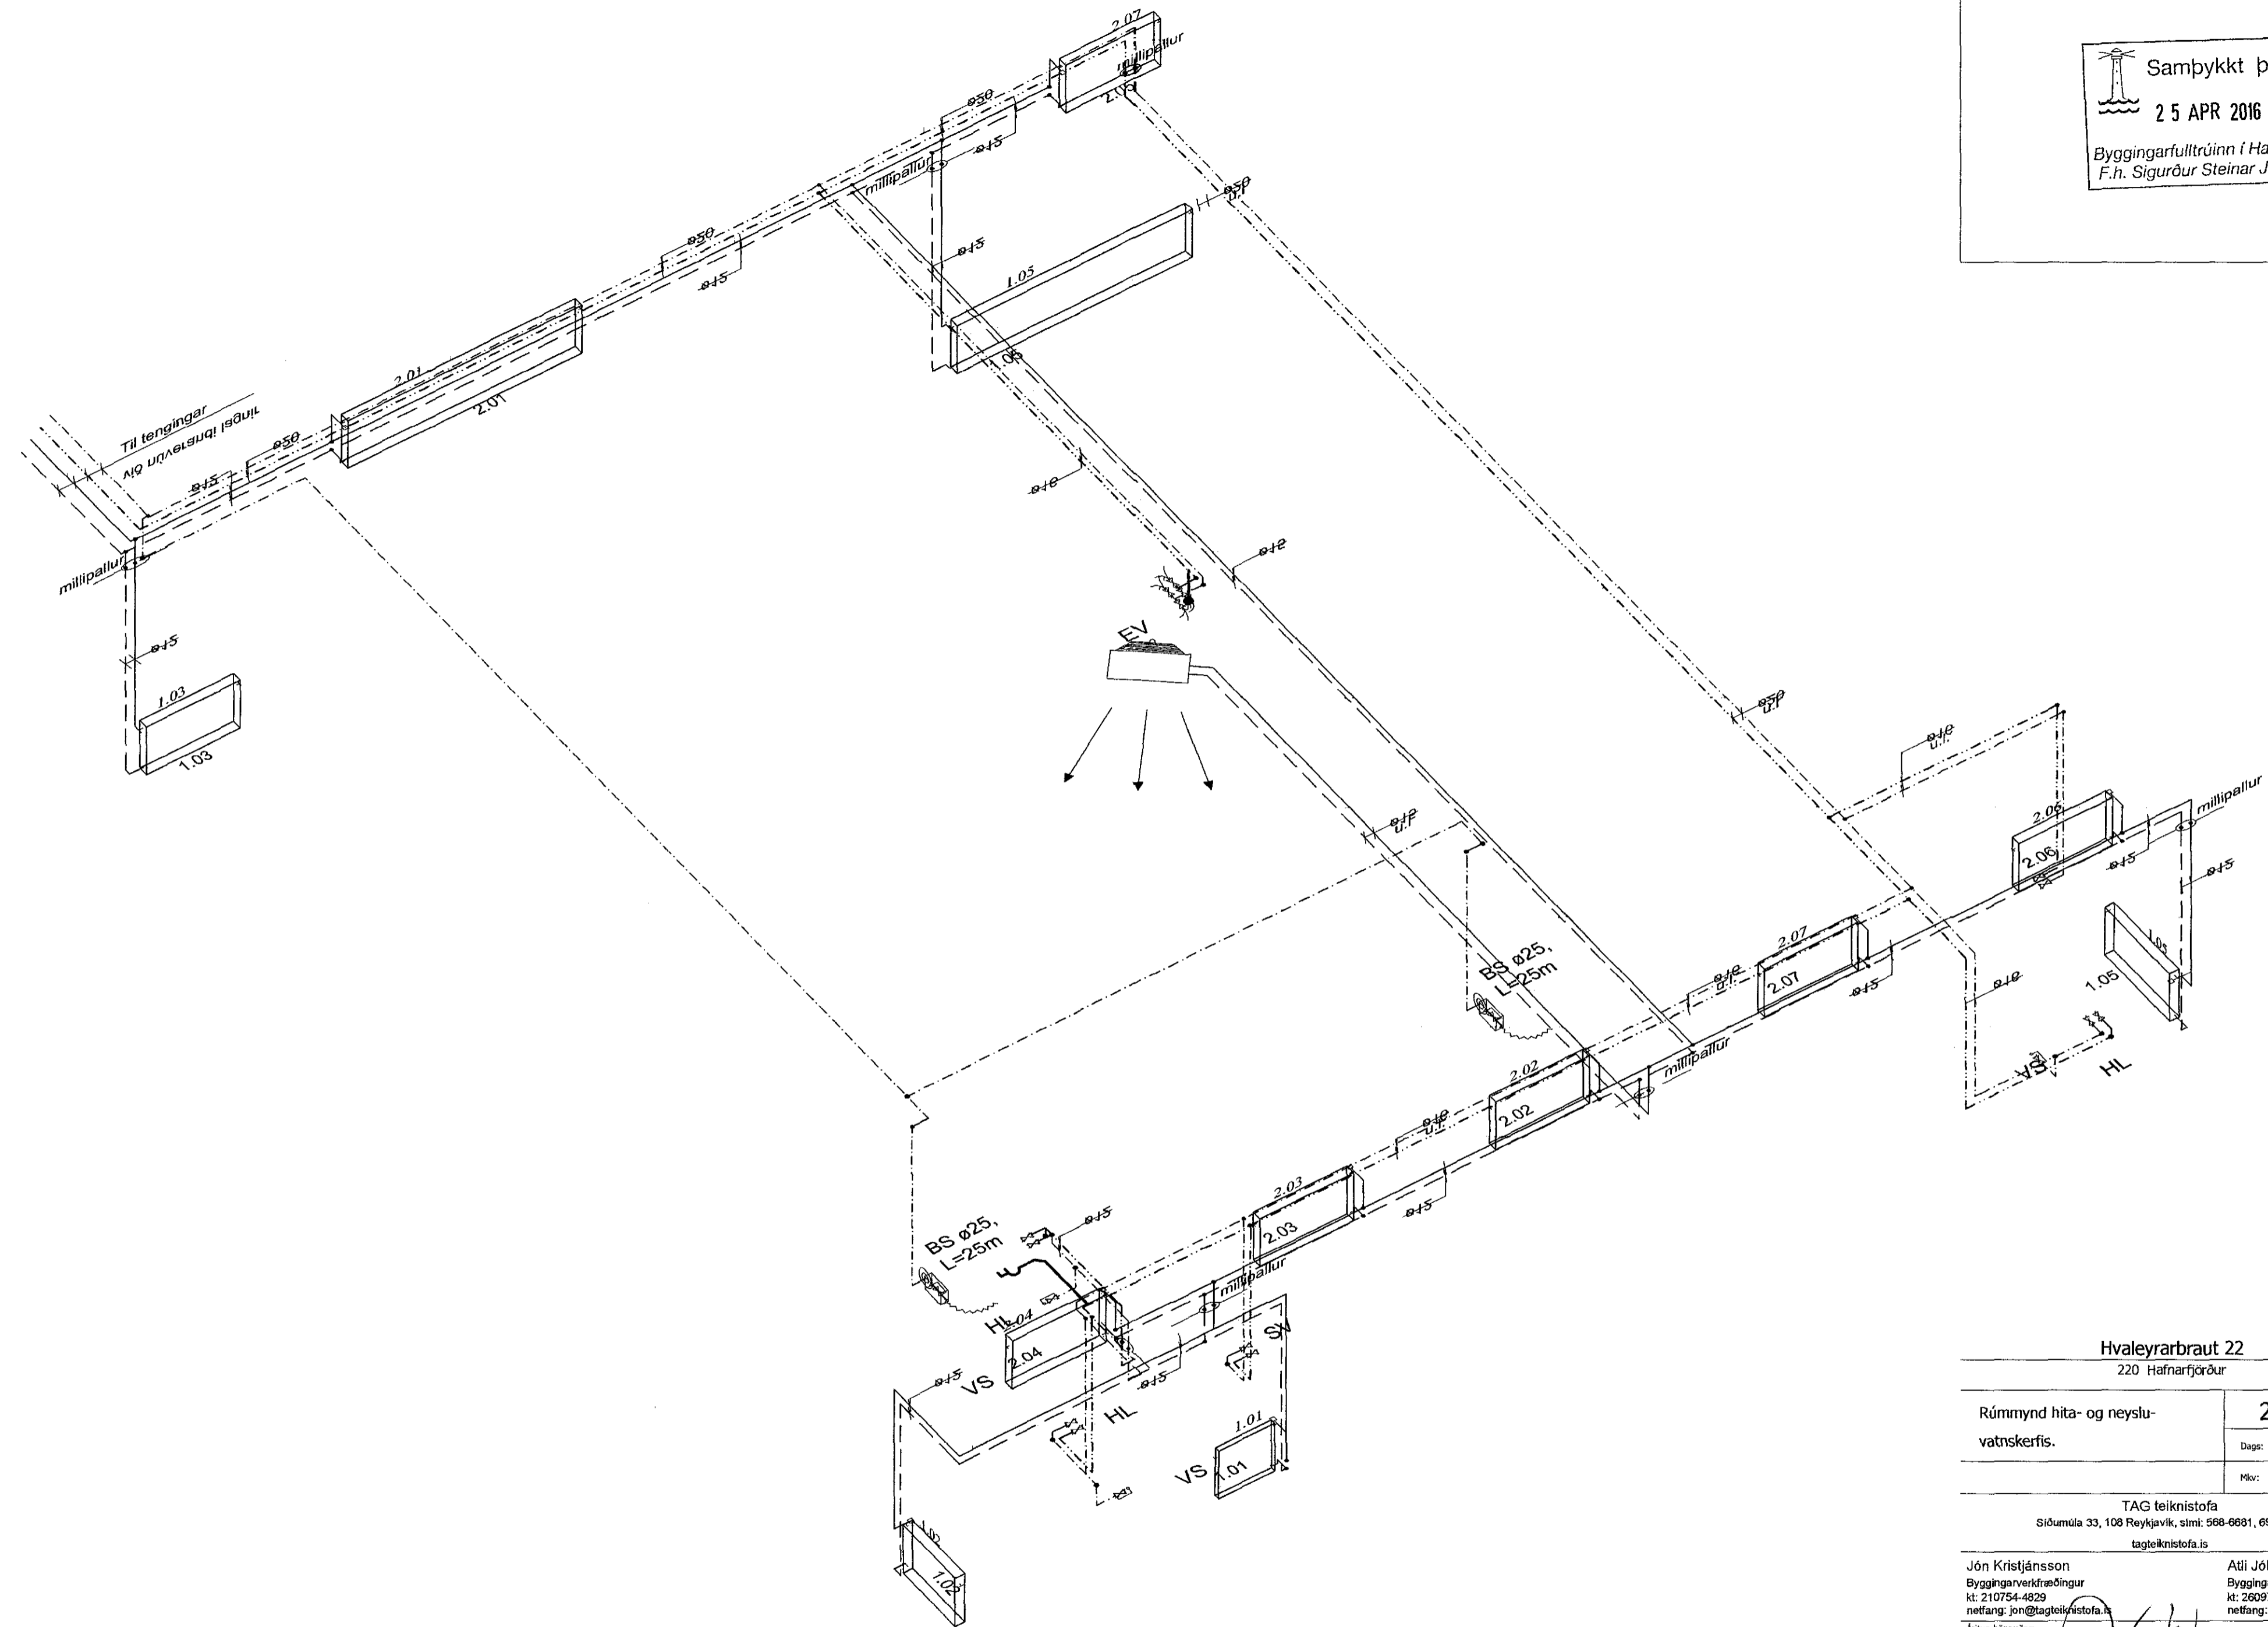

Samþykkt þann  
 25 APR 2016  
 Byggingarfulltrúinn í Hafnarfjörð  
 F.h. Sigurður Steinar Jónsson

Hvaleyjarbraut 22  
 220 Hafnarfjörður

|  |                  |
|--|------------------|
| Rúmmynd hita- og neyslu-<br>vatnskerfis. | 203              |
|  | Dags: 08.02.2016 |
|  | Misc: 1:50       |

TAG teiknistofa  
 Síðumúla 33, 108 Reykjavík, sími: 568-6681, 699-4297  
 tagteiknistofa.is

Jón Kristjánsson Byggingarverkfræðingur  
 kt: 210754-4829  
 netfang: jon@tagteiknistofa.is

Atli Jóhann Guðbjörnsson Byggingarfræðingur  
 kt: 260978-5789  
 netfang: atli@tagteiknistofa.is

Áritun hönnuðar: *[Signature]*  
 Áritun aðalhönnuðar: *[Signature]*