


Sambýkkt þann  
10 APR 2016  
Byggingarfulltrúinn í Hafnarfirði  
F.h. Sigurður Steinar Jónsson

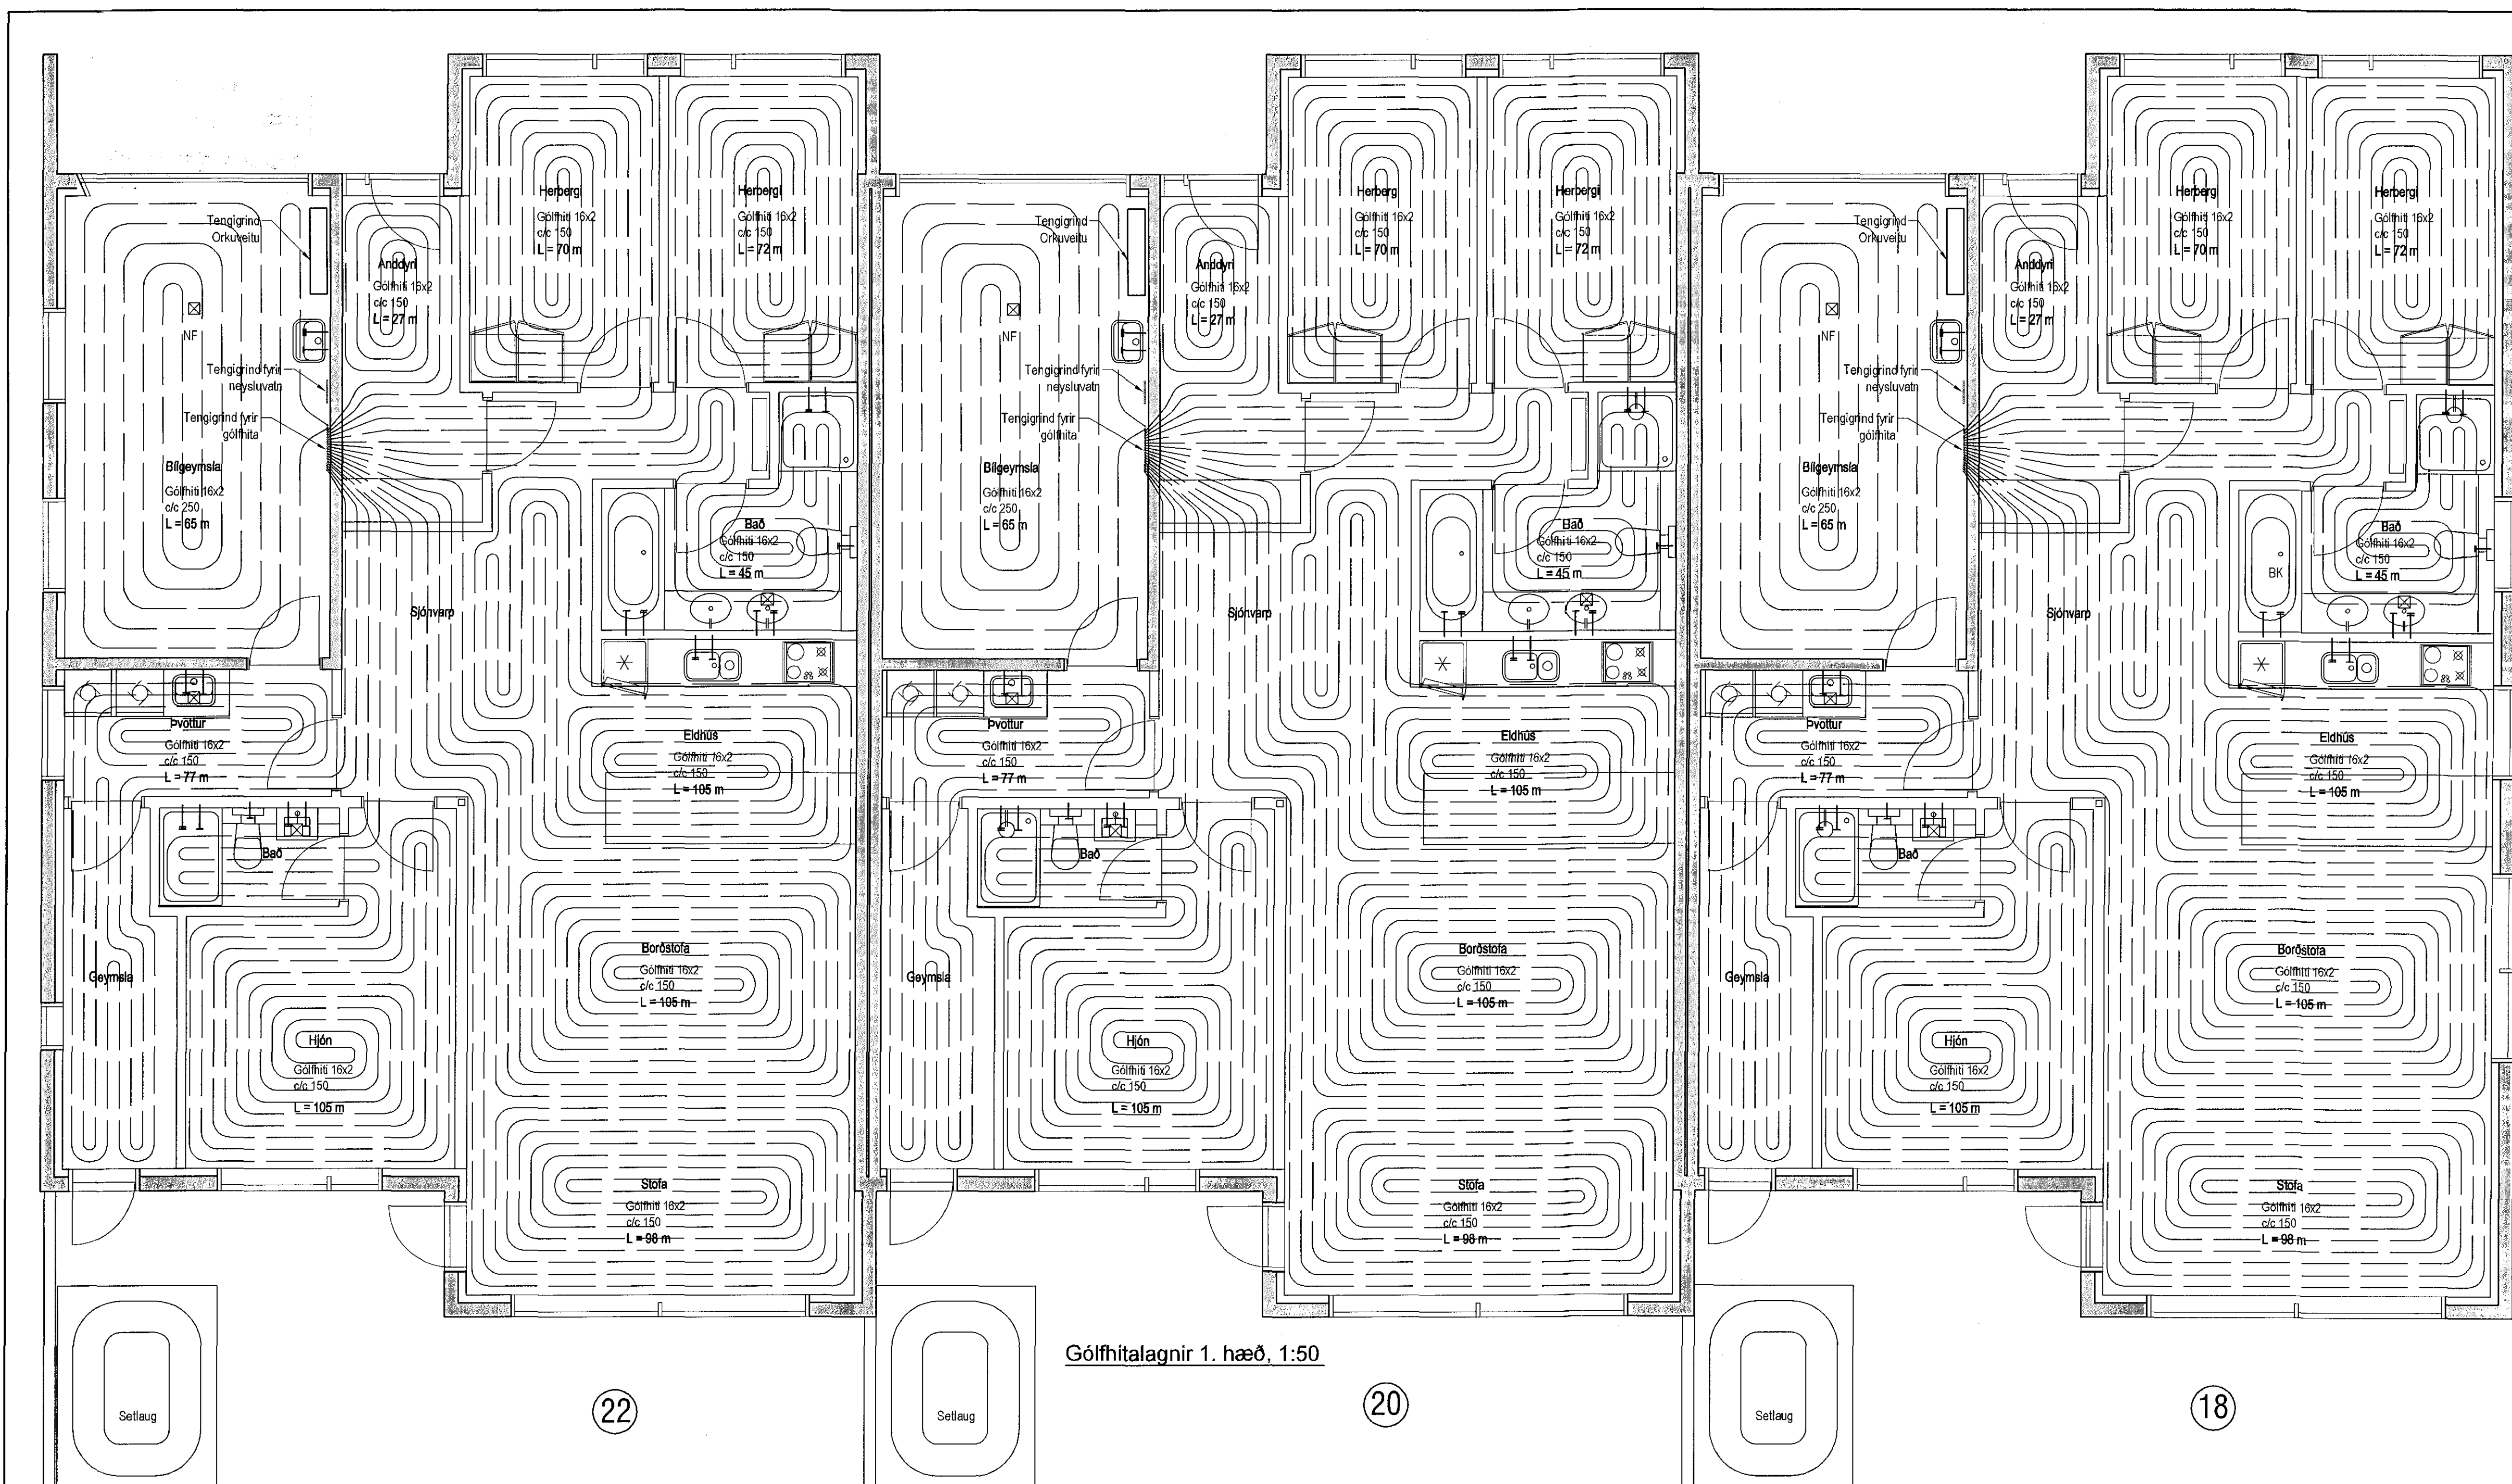

Gólfhitalagnir 1. hæð, 1:50

**Hafravellir 22**


Staðsetning	Gólfhitii		Lengd slauku
	Hitabörf	Flatarm.	
	W	m <sup>2</sup>	m
Anddyri	550	6,7	82
Herbergi	750	9,3	81
Herbergi	800	9,3	86
Bað	400	7,1	56
Sjóvarp	420	8,5	49
Eldhúsi	730	13,0	56
Borðstofa	730	14,0	52
Stofa	730	14,0	52
Hjón	1200	15,9	75
Þvottur / Geymsla	1100	11,7	94
Bligeymsla	1370	20	68,5
Samt.	8780		769

**Hafravellir 20**

Staðsetning	Gólfhitii		Lengd slauku
	Hitabörf	Flatarm.	
	W	m <sup>2</sup>	m
Anddyri	550	6,7	82
Herbergi	750	9,3	81
Herbergi	800	9,3	86
Bað	400	7,1	56
Sjóvarp	420	8,5	49
Eldhúsi	730	13,0	56
Borðstofa	730	14,0	52
Stofa	730	14,0	52
Hjón	1200	15,9	75
Þvottur / Geymsla	720	11,7	62
Bligeymsla	1020	20	51
Samt.	8050		769


**Hafravellir 18**

Staðsetning	Gólfhitii		Lengd slauku
	Hitabörf	Flatarm.	
	W	m <sup>2</sup>	m
Anddyri	550	6,7	82
Herbergi	750	9,3	81
Herbergi	880	9,3	95
Bað	530	7,1	75
Sjóvarp	420	8,5	49
Eldhúsi	900	13,0	69
Borðstofa	900	14,0	64
Stofa	900	14,0	64
Hjón	1200	15,9	75
Þvottur / Geymsla	720	11,7	62
Bligeymsla	1020	20	51
Samt.	8770		769

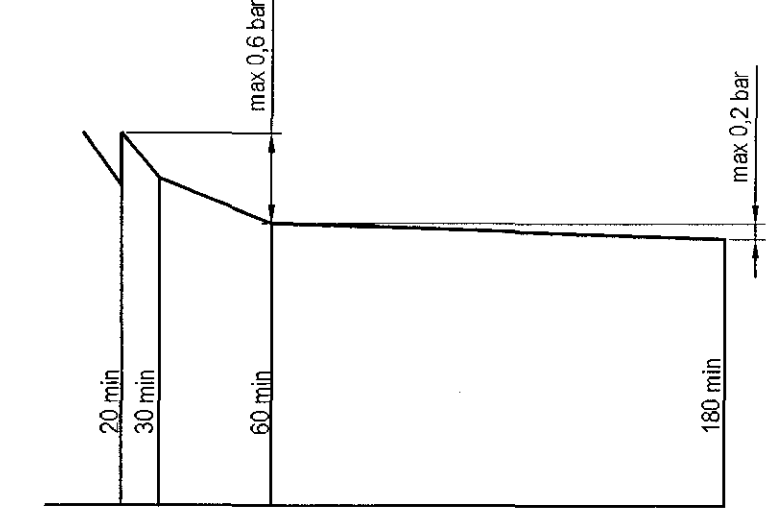


Þrýstiprófun á neysluvatnslögnum í innri

**Hitalagnir, Skýringar**  
Gólfhitalagnir eru 16x2 PEX með súrefniskápu. Eingöngu skal nota víðurkennt efni, og gæta skal þess allir hlutir verflins séu frá sama framleiðanda. Festingar skal setja á lagnir með mest 1-1,5 metra millibili. Setja skal þrjár festingar við bægjur. Bæygjuradius skal ekki vera meiri en 5x þvermáli pípu.  
Þrýstiprófan á lögnum skipstaf í tveir lotur. Fyrri lota er framkvæmd í 1 klst. og er þrýstingurinn 9 bar þrýstifall má vera max 0,6 bar á einni 30 mín.  
Seinni lota er gerð framhaldi af fyrri lotu og tekur 2 klst. Þrýstifall má vera max 0,2 bar.

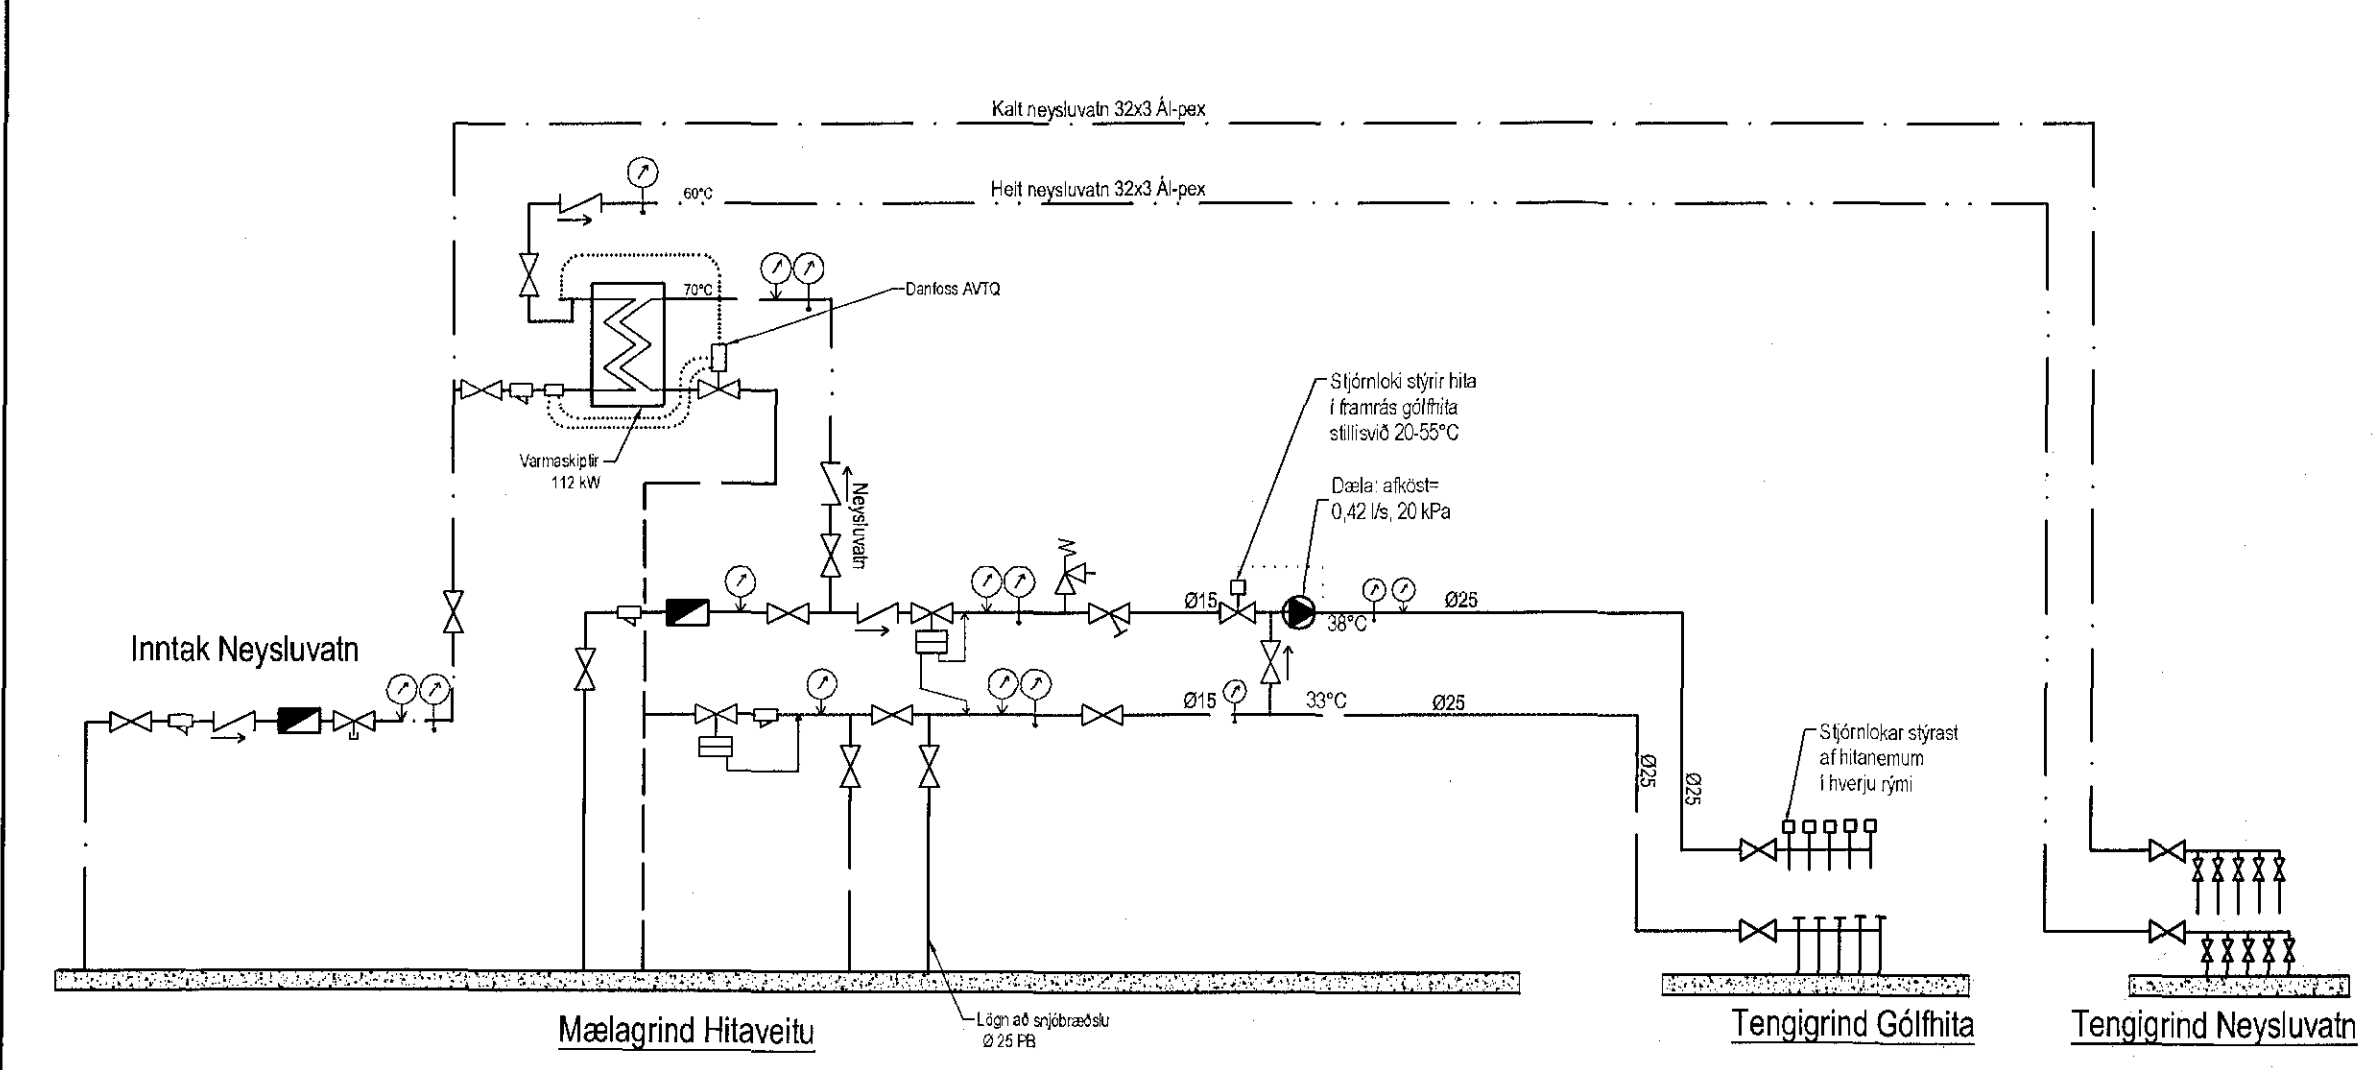

- Tökn**
- Renntaki
  - Slo
  - Einstreymisloki
  - Votnametr
  - Temlingarloki
  - Stillsloki
  - Þrýstimetr
  - Hitometr
  - Dryggisloki
  - Þrýstifallnari
  - Slofufloki
  - Danfoss AVTB
  - Dala
  - Lofsa
  - Þrýstimitnari

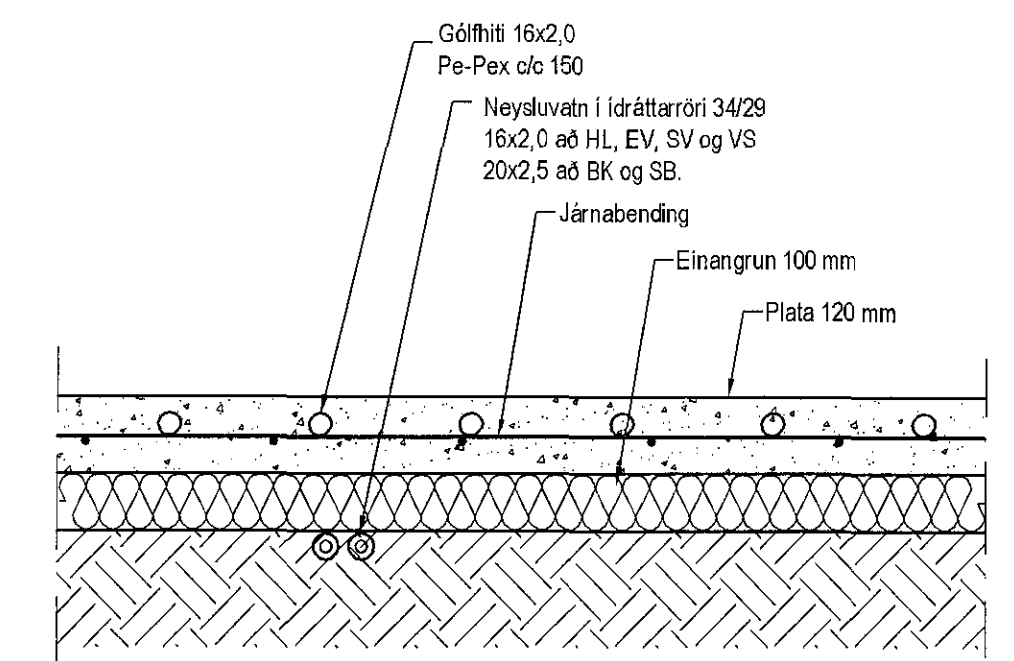

Hita- og vatnslagnir, Snúð í botnplötu, 1:10

áskrifinnúmer:  
Kári Eiríksson - Pípkæli FAI - tlf. 070385-4059

Utgata	Breyting	Dagsetning	Hannað
Sveinbjörn Hinriksson Byggingatæknifræðingur Kl. 160651-2520 Brekkugötu 6 Hafnarfirði Sími: 555-4009, 981-8951 Netfang: sveinhi@simnet.is		Staður Skýring Gólfhitalagnir	Hafravellir 18-22 Hafnarfirði
Hannað / Teknað	Kvæð	Dagsetning	Verkr.
	1-50	23.10	15-15
			Tekn.nr.
			2-03