




Samykkt þann  
10 APR 2016  
Byggingarfulltrúinn í Hafnarfirði  
F.h. Sigurbur Steinarsótt

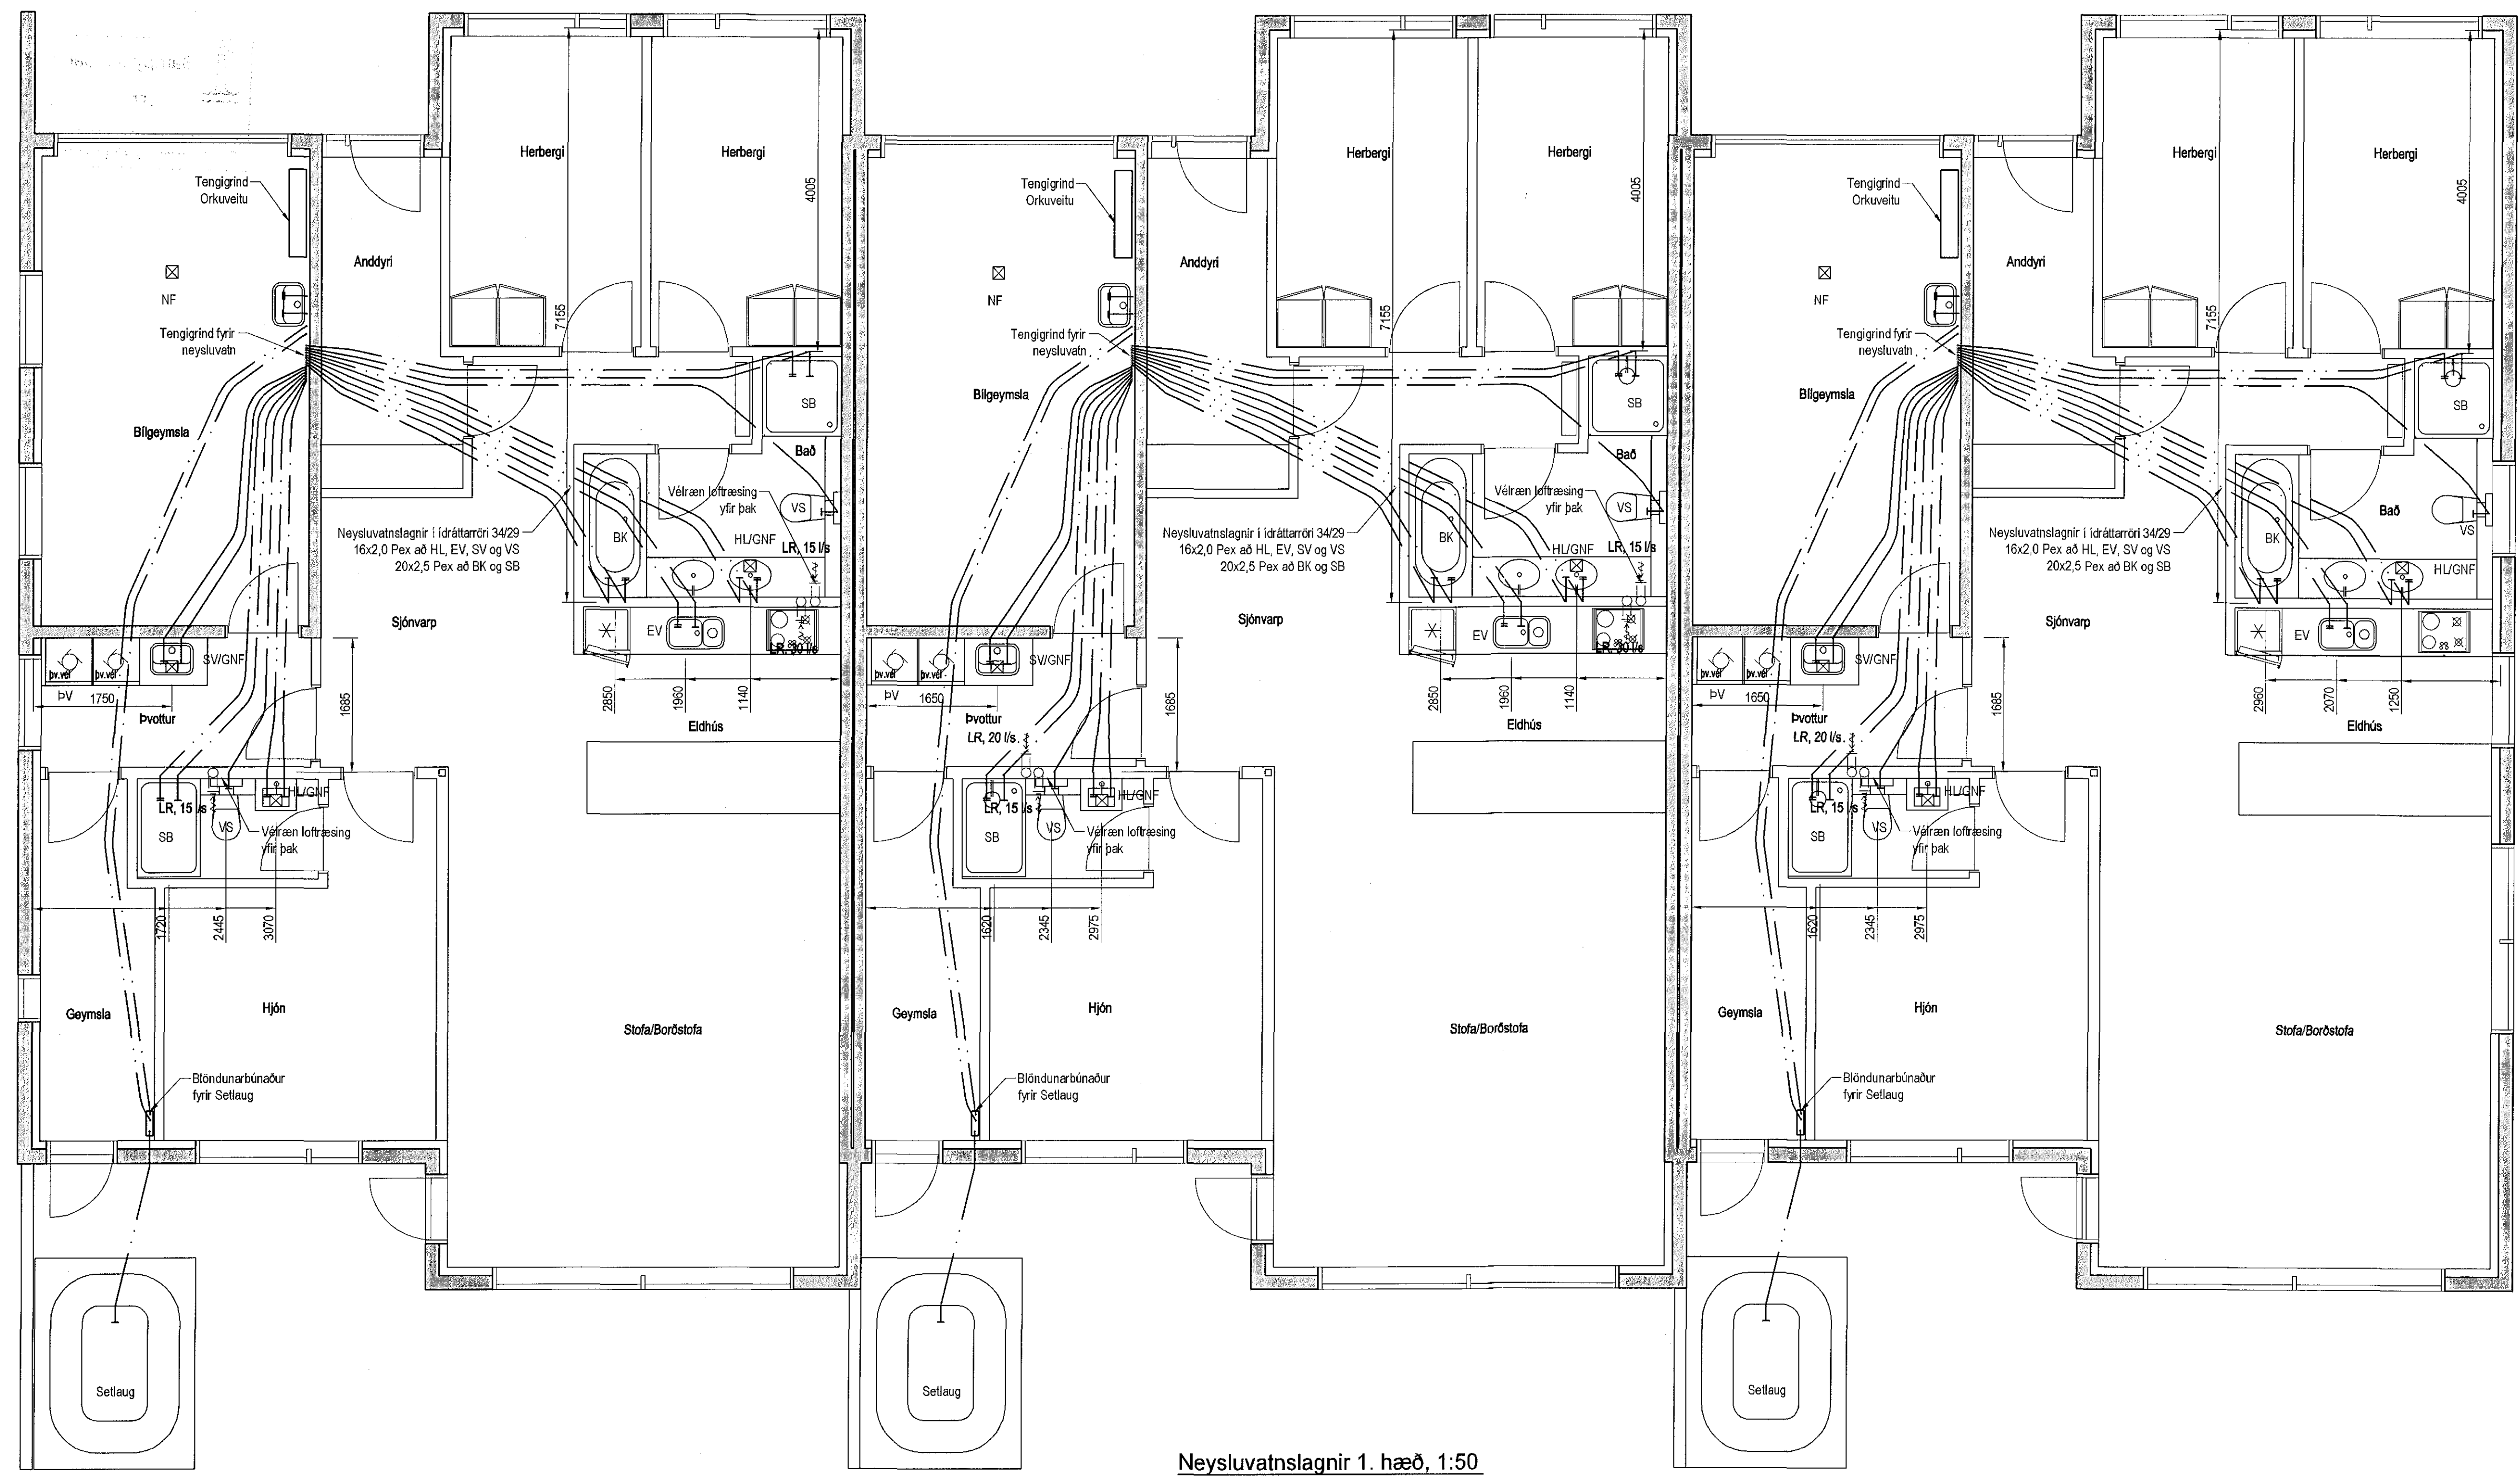

Neysluvatnslagnir 1. hæð, 1:50

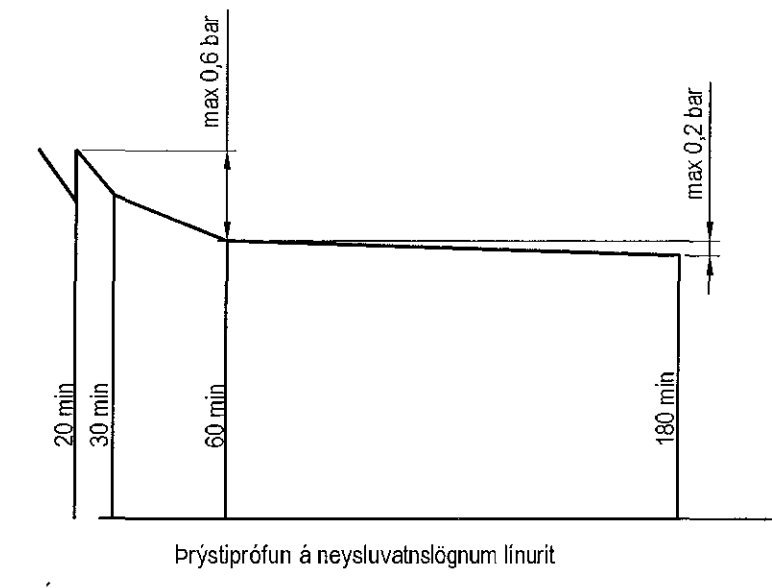

**Neysluvatnslagnir, Skýring**  
Neysluvatnslagnir eru PEX-lagnir í ídráttarrönn 34/29. Eingöngu skal nota víðurkennt efni, og gæta skal þess allir hlutir kerfisins séu frá sama framleiðanda. Feslingar skal setja á lagir með mest 1-1,5 metra millibili. Selja skal þrjú festingar við beygingu. Beygingarlaus skal ekki vera meiri en 5x þvermál pípu. Gæta skal þess að útlínunni komist ekki milli ystírs og innræðs. Þrýstiprófun á lögnum skipulagt í þess lotu. Fyrri lota er framkvæmd í 1 kist, og er þrýstingurinn 15 bör þrýstifall má vera max 0,6 bör á seinni 30 min. Seinni lota er gerð framhaldi af fyrri lotu og tekur 2 kist. Þrýstifall má vera max 0,2 bör.

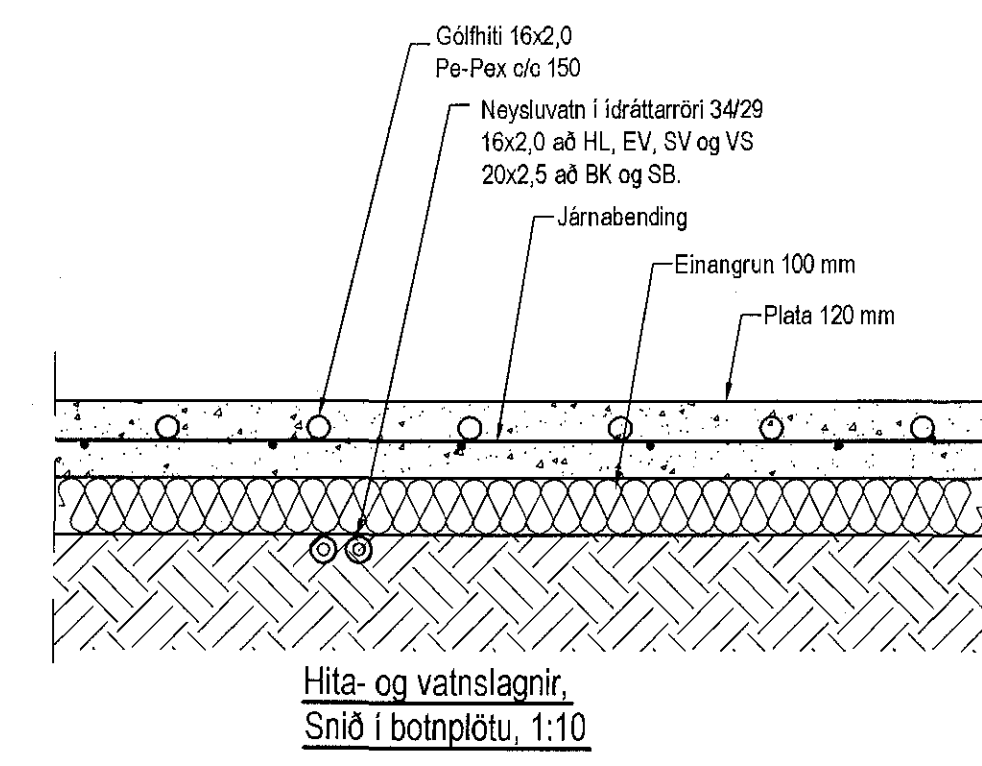

skráhöfundur:  
Kári Elriksson - - kt: 070385-4069

Útgáta	Breyting	Dagsetning	Hannað
Sveinbjörn Hinriksson Byggingateknifræðingur Kt. 160851-2520 Brekkaþúla 8 Hafnarfirði Sími: 555-4006, 861-8851 Netfang: svennih@smnet.is		Staður Hafravellir 18-22 Hafnarfirði	
		Skýring Neysluvatnslagnir	
Hannað / Teknað	Kvarði	Dagsetning	Verkr.
	1:50	2.3.16	15-15
			Teikn.nr. 2-02