


Sambýkkt þann
10 APR 2016
Byggingarfulltrúinn í Hafnarfirði
F.R. Sigurður Steinar Jónsson

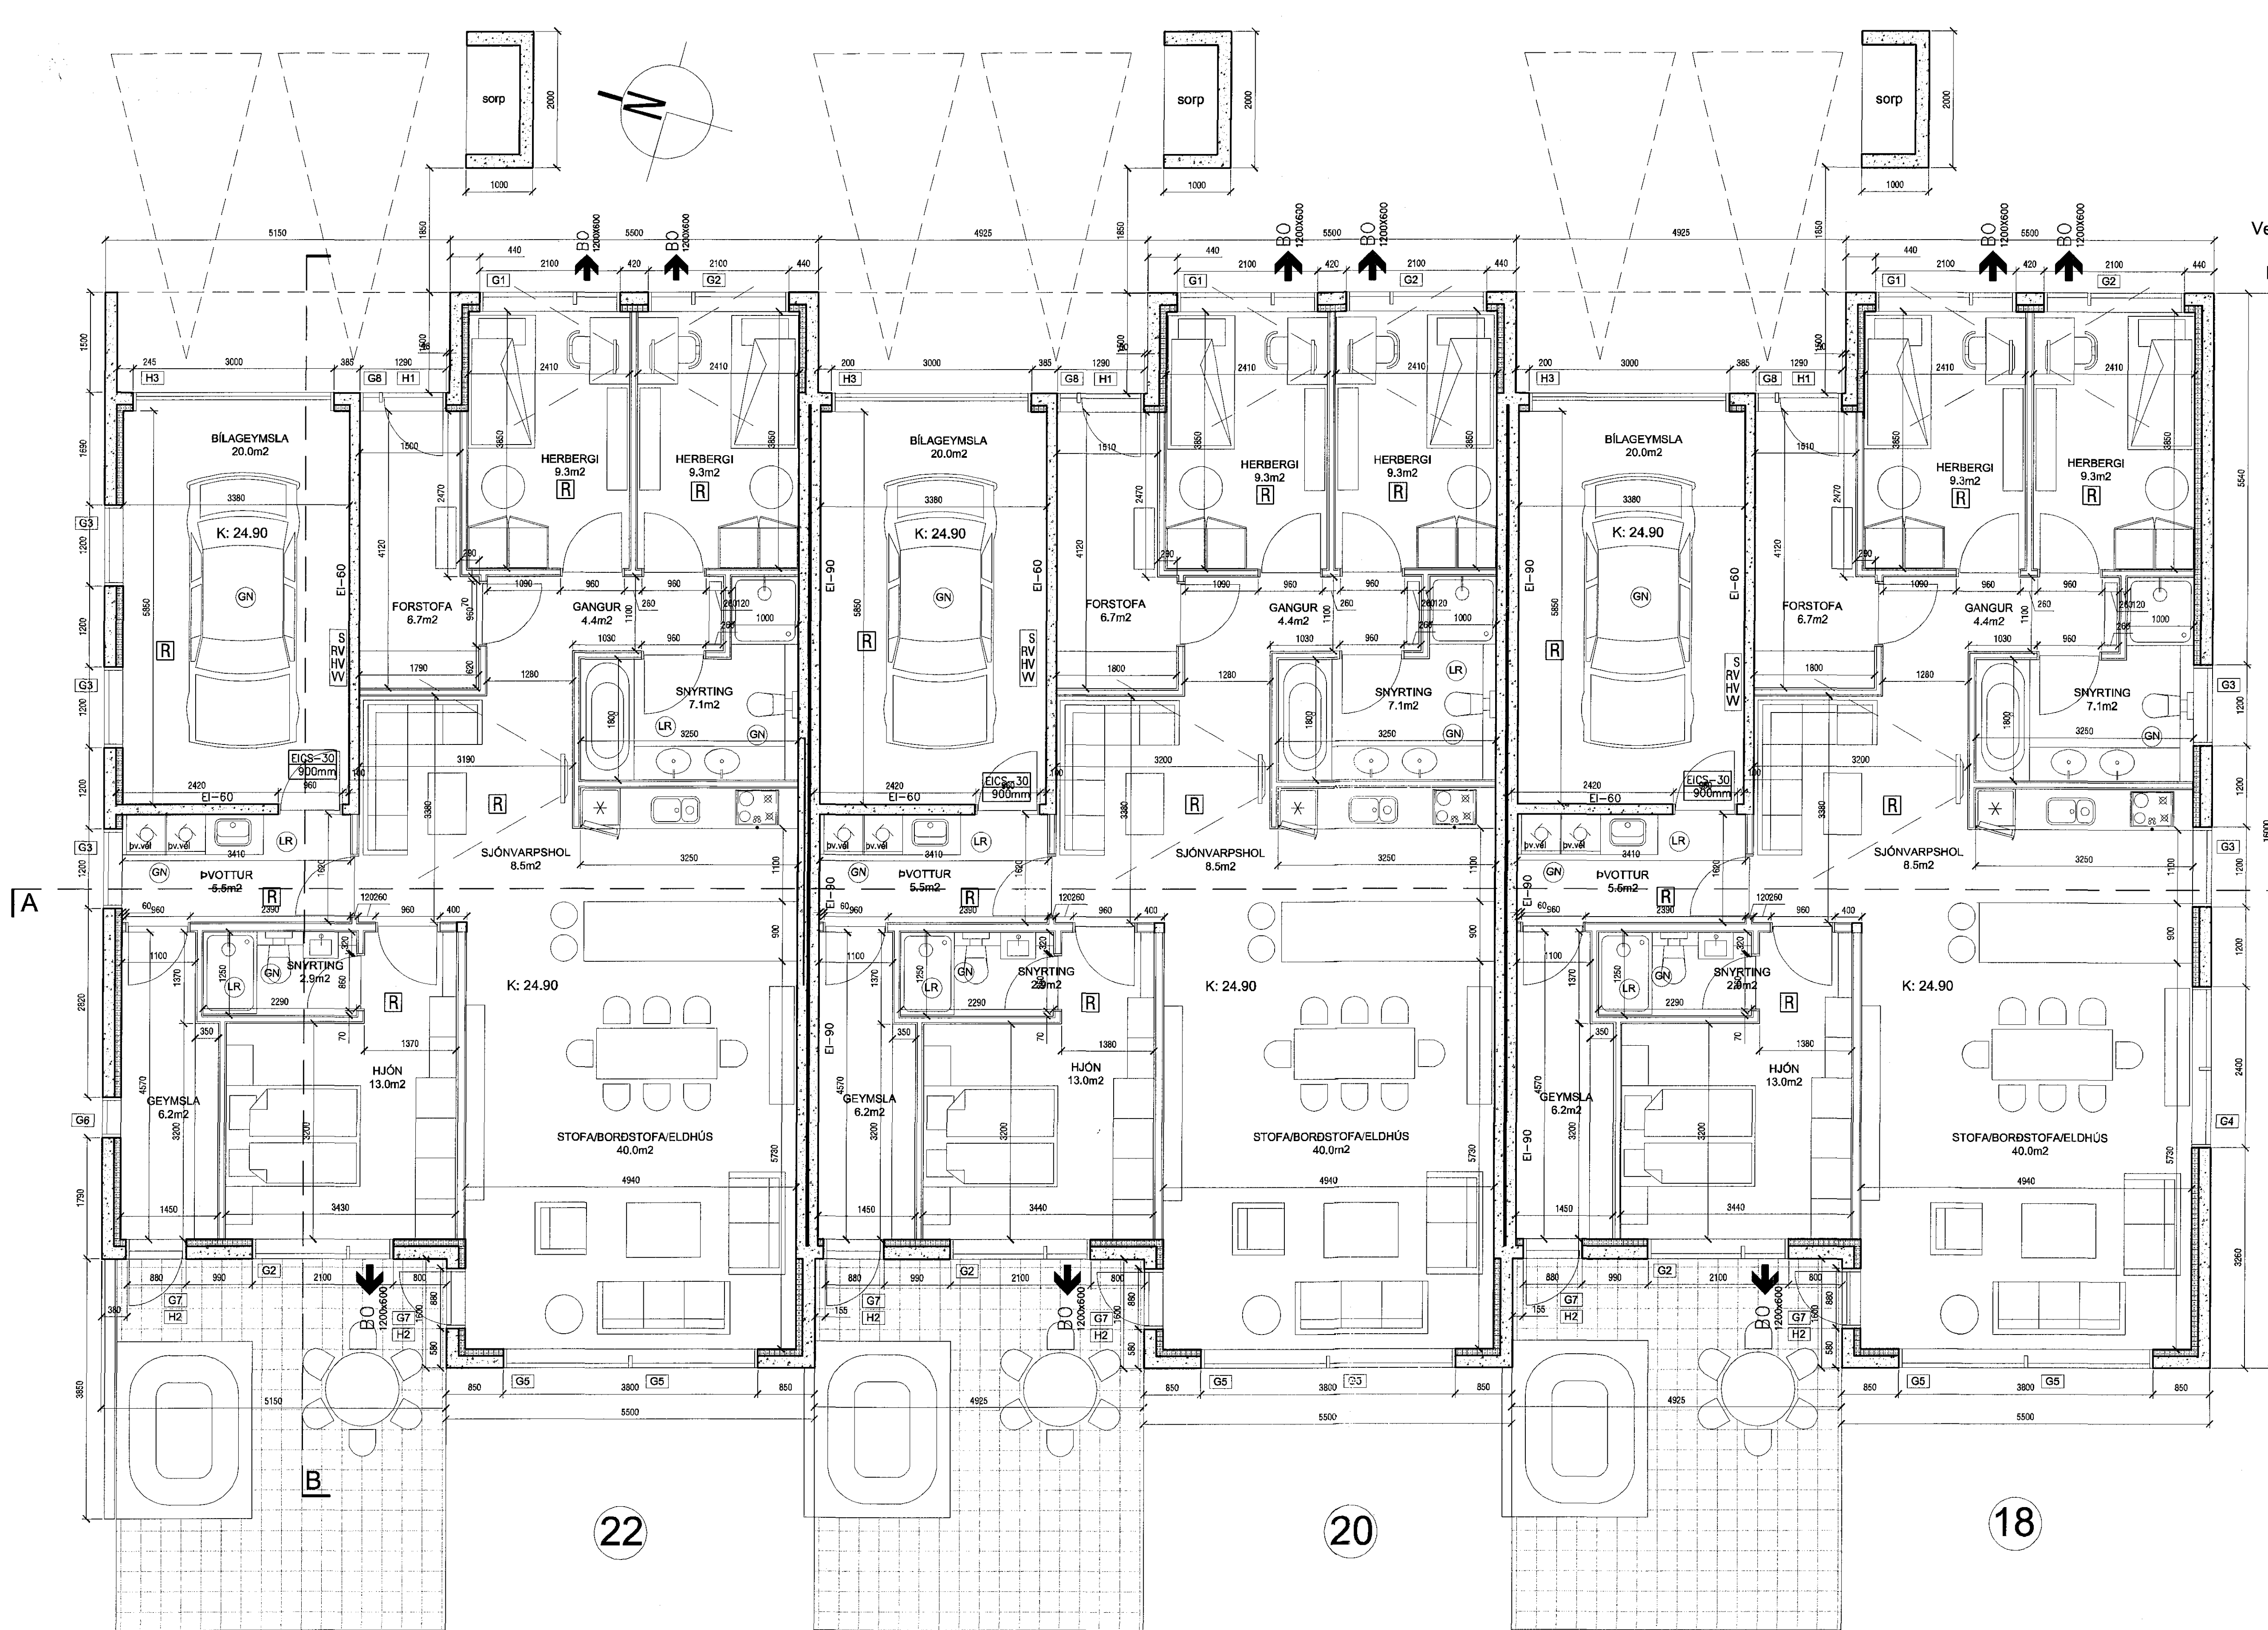

TÁKN:

- Veggir og hæðaskil með mertri brunamótstöðu. EI-60
- Hurðir og gluggar með mertri brunamótstöðu. A-B-C-S-60
- Björgunarp. BO 1100x500
- Reykskynjari R
- Rýmismúmer 101
- Lofræst rými LR
- Gólfniðurfall GN
- Hitaveita HV
- Vatnsveita VV
- Rafmagnsveita RV
- Þakniðurfall PNF
- Steyptur veggur, ljósgrá steining L.ST
- Steyptur veggur, dökkgrá steining D.ST
- Þakpappi - svartur með cc600 þríkantistum ÞP.SV

22

20

18

Grunnmynd
mkv. 1:50

AOK
KÁRI EIRIKSSON arkitekt FAÍ - kt: 070365-4059 - VERKSTÆDI ARKITEKTA ehf
Gunnarsandi 5 - 220 HÍ - sími: 699 0999 - email: aok@aok.is - www.aok.is
HAFFRAVELLIR 18-20-22, HAFNARFIRÐI 15/06
RÁÐHÚS
SÉRTEIKNING mkv: 1:50
grunmynd 0301
hannað: KE teiknað: KE dags: 10.sept.2016
breyting A:
breyting B:
breyting C:
breyting D:
ATH: Öll mál eru í millirættum. Öll valfærðir skil bera undir höndum.
Með öðru af teikningum, öll mál skiptast á staðnum.