
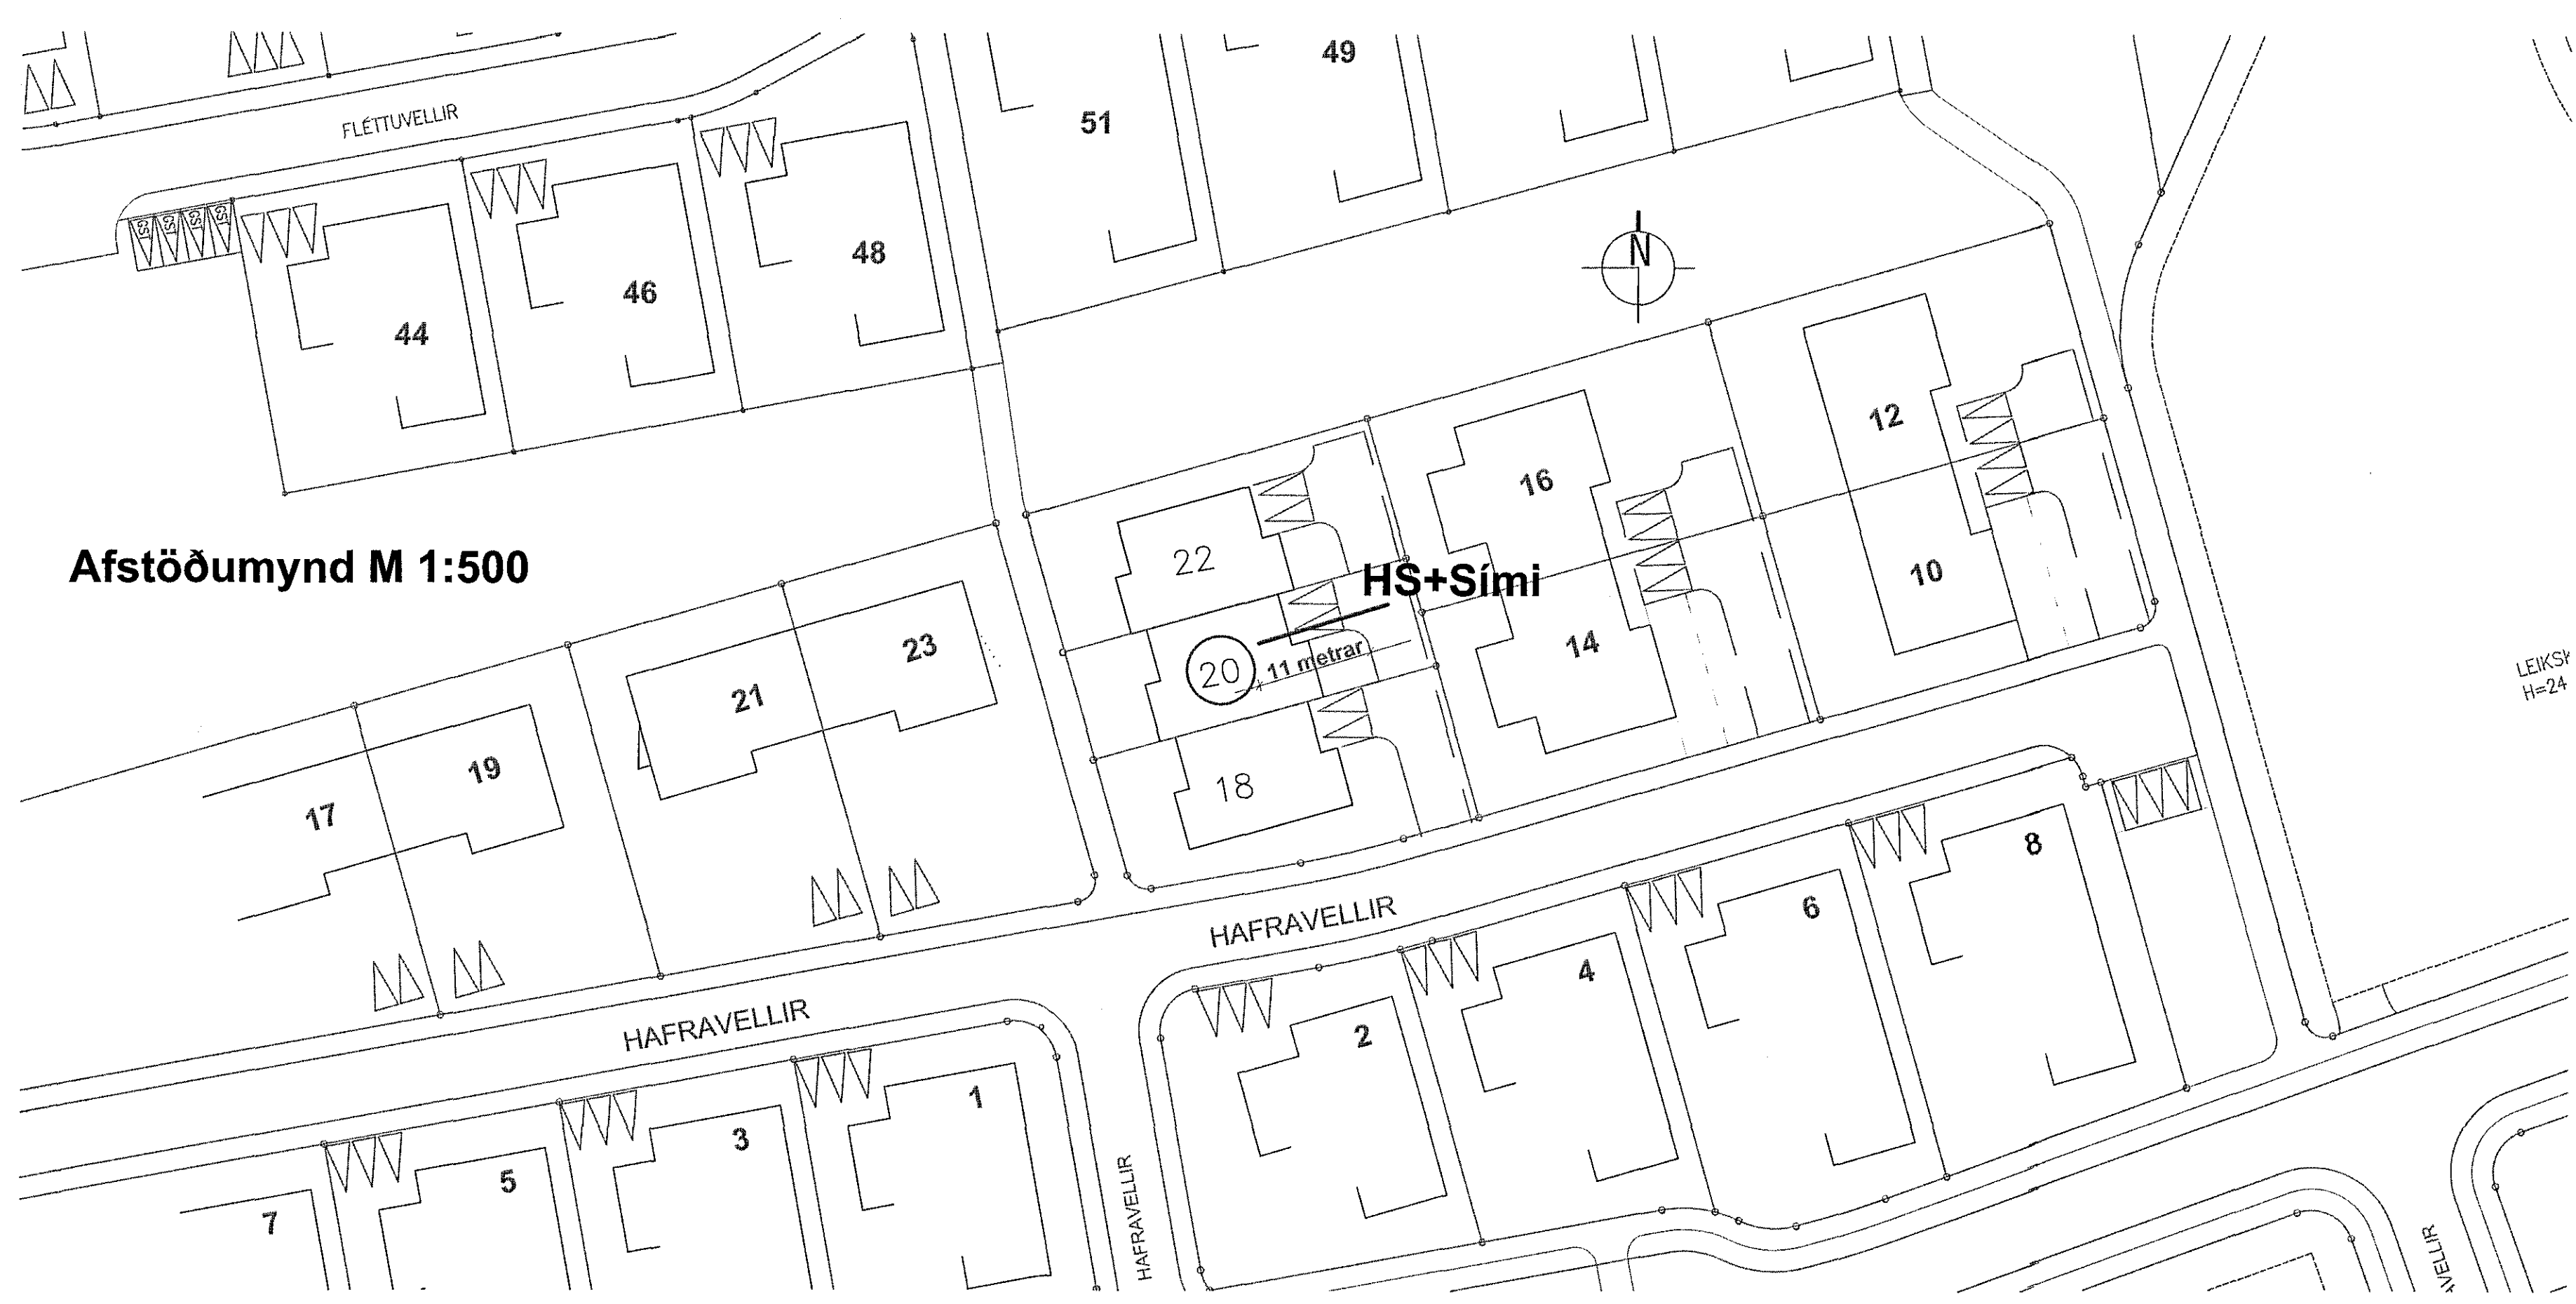


Samþykkt bann
10 APR 2016
Byggingarfulltrúinn í Hafnarfirði
F.R. Sigurður Steinar Jónsson

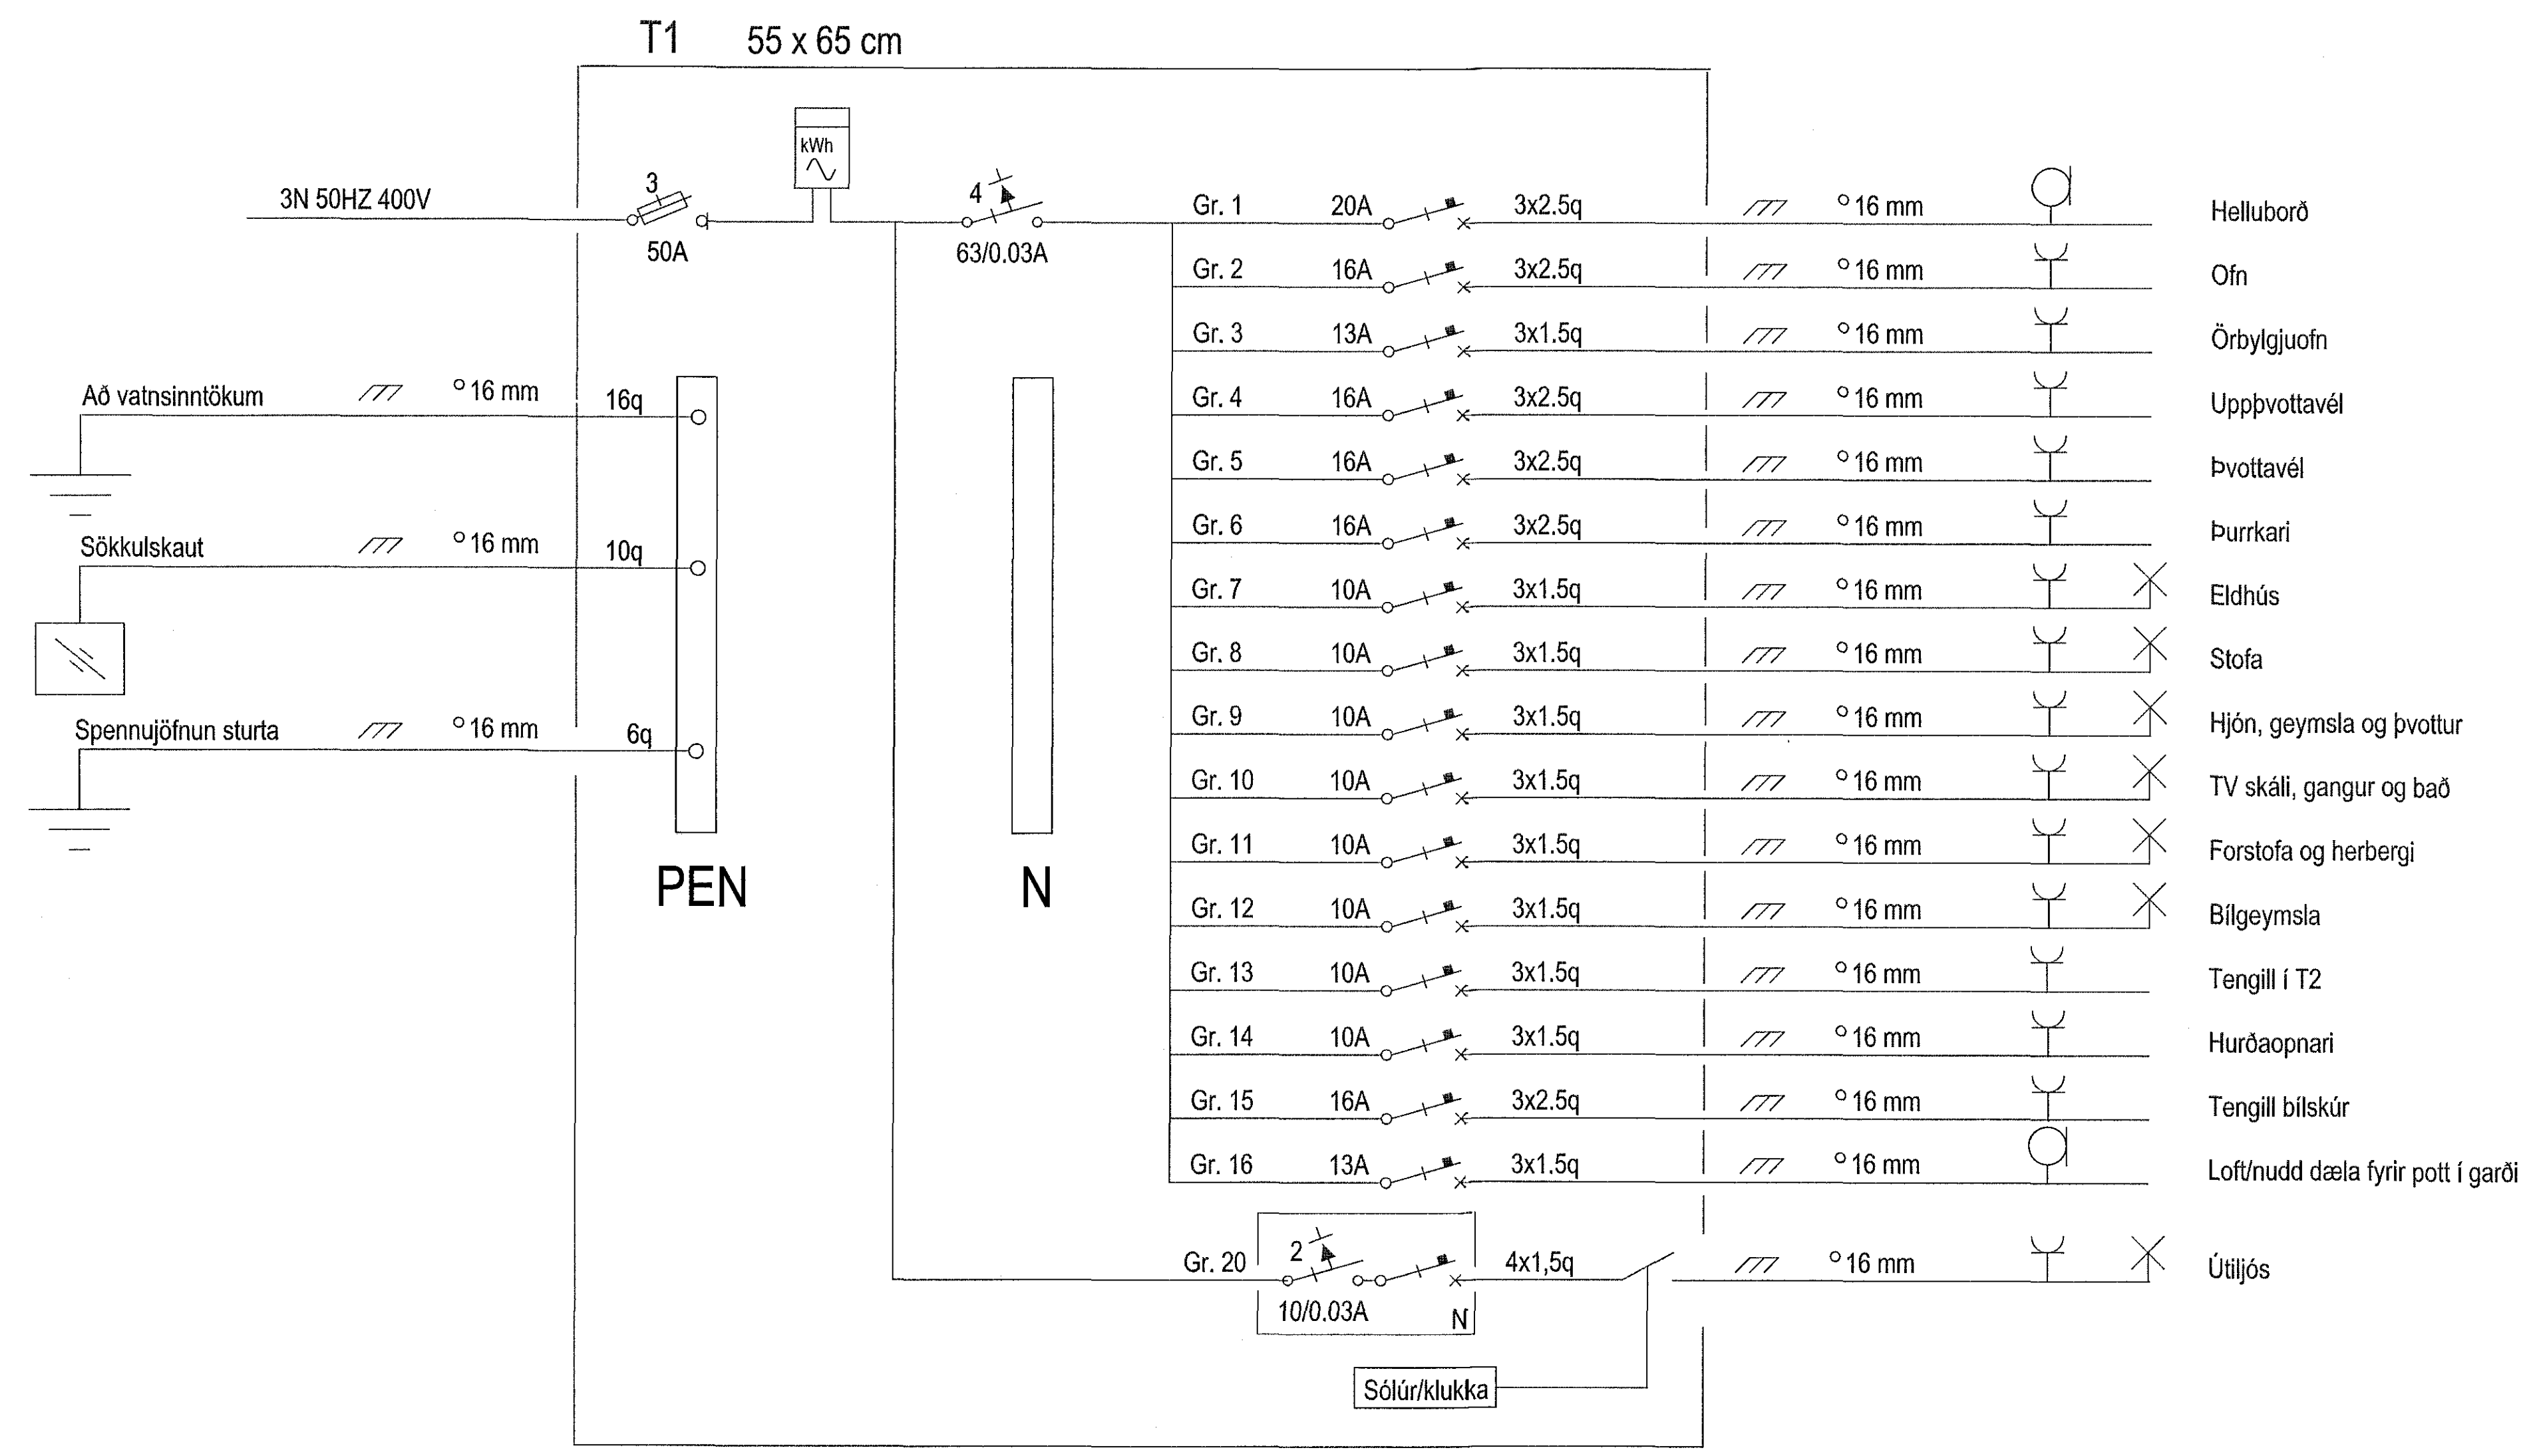

Afstöðumynd M 1:500

Verkheiti Hafravellir 20	
221 Hafnarfjörður	
Lýsing	
Rafloagn	
Eiðlinumynd	
Afstöðumynd	
Skýringar	
Samb. <i>[Signature]</i>	
Dags	Kvart
Jan. 2016	1/500
Hönnuður	Teiknað
GV	GV
Blað	Verknúmer
2 af 2	1510-176_20
Gunnar Vigdósson kt: 010564-3449	
Suðurási 28	
110 Reykjavík	
Sími : 822-2655	
E-mail : gvigo@simnet.is	

afstöðumyndur:
Kári Eiríksson - arkitekt FAL - kt: 070395-405