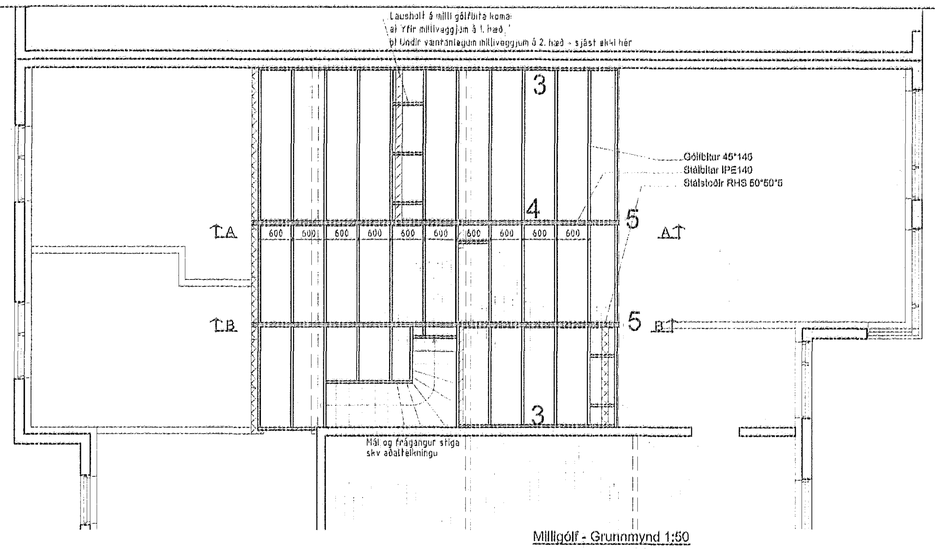

Milligólf - Grunnmynd 1:50

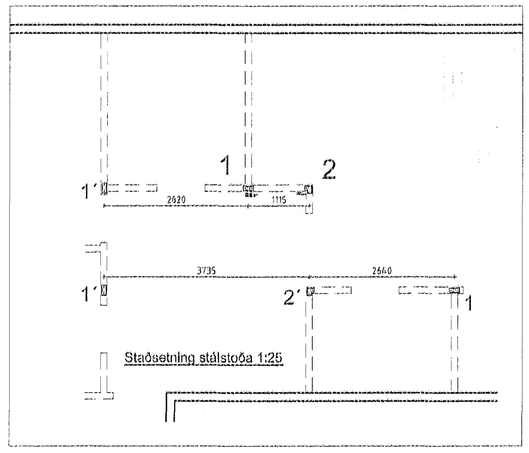

Staðsetning stálstoða 1:25

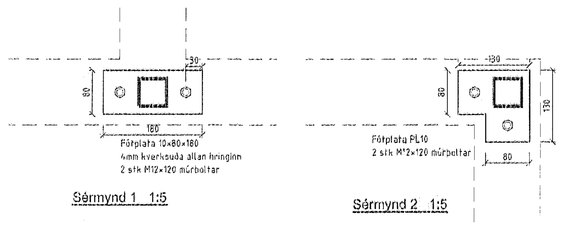

Sérmynd 1 1:5

Sérmynd 2 1:5

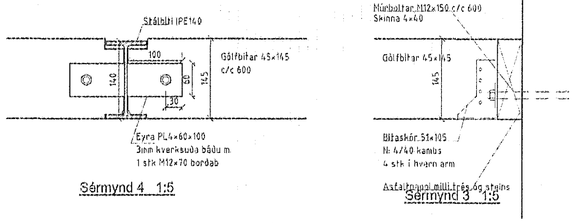

Sérmynd 4 1:5

Sérmynd 3 1:5

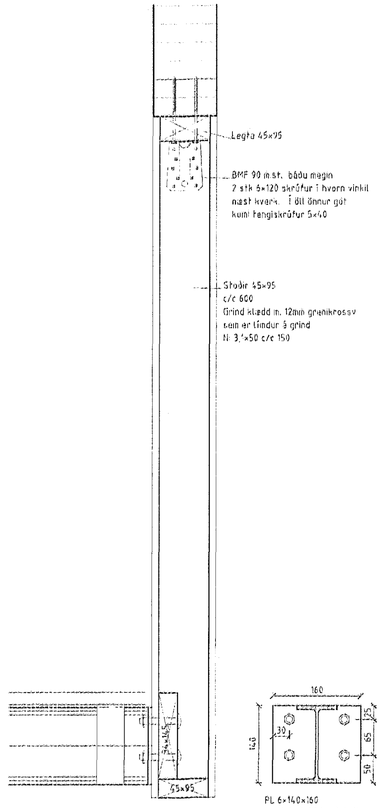

Sérmynd 5 1:5

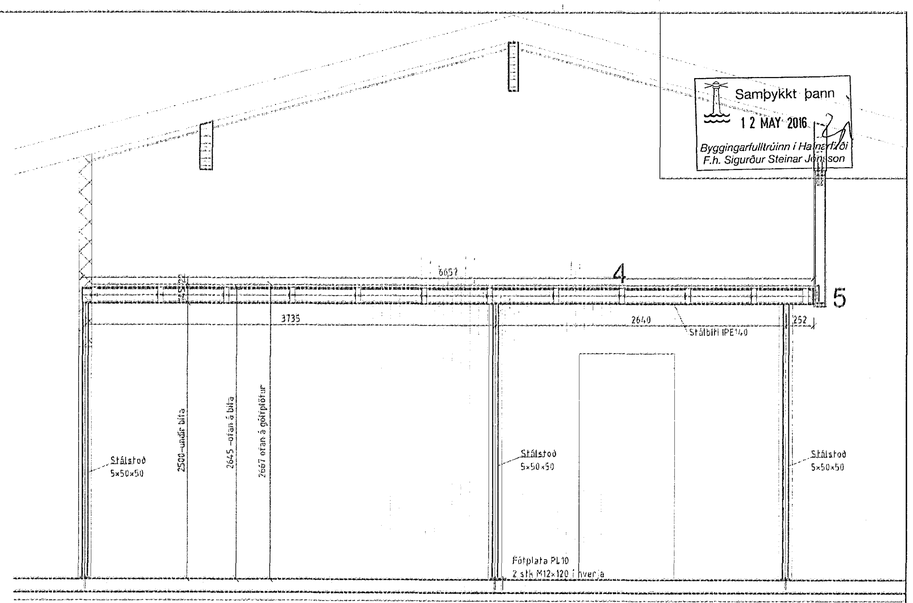

Snið B-B 1:25

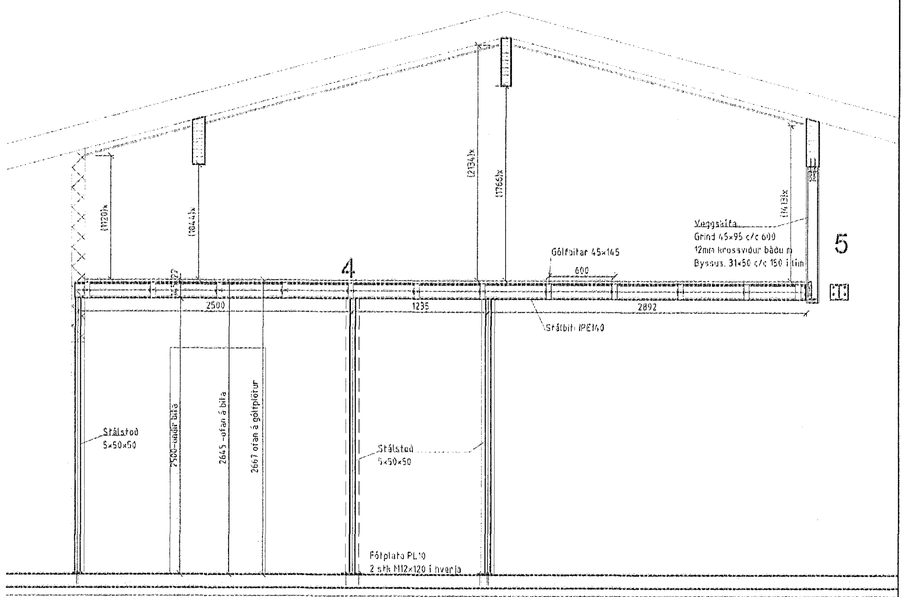

Snið A-A 1:25

Forsendur og skýringar:

Milligólf eru reiknuð fyrir notálag q=1,5KN/m2
Útbaygjukröfur skv. flokki A eru uppfylltar valgin bunga og notálaga en fl B fyrir punktálag 1KN.
Allt timbur er styrkleikaflokkað T1 eða betra.
Stálvirki er s235, önefndar suður eru með a-mál 4mm
Öll mál eru til hliðsjónar og athugist á staðnum.

Númer	Dags.	Skýring breytingar	Br. af

Gísli Ágúst Guðmundsson - Byggingatæknifr. kt: 250980-7499
Gaukshöfði 41, 221 Hafnarfj., s: 869 0860
Netfang: gisliagustmunds@gmail.com

MKV. 1:50,25,5 á A1	DAGS. 24.08.2015	ÚTGÁFA NR. 1	
TEIKN. GG	HANNAÐ .	NR. TEIKNINGAR B-101	
HEITI VERKS: Hnoðravellir 27, Hafnarfirði -Íbúðarhús	ÁRITUN HÖFUNDAR:	DAGS. ÁRITUNAR	
HEITI TEIKNINGAR: Burðarvirki milligólfs	ÁRITUN SAMÞYKKTARÖNNUNAR:	DAGS. ÁRITUNAR 3/11 15	