13/516 1508717

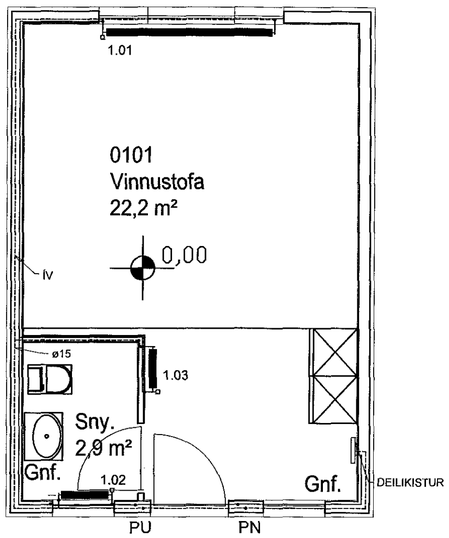

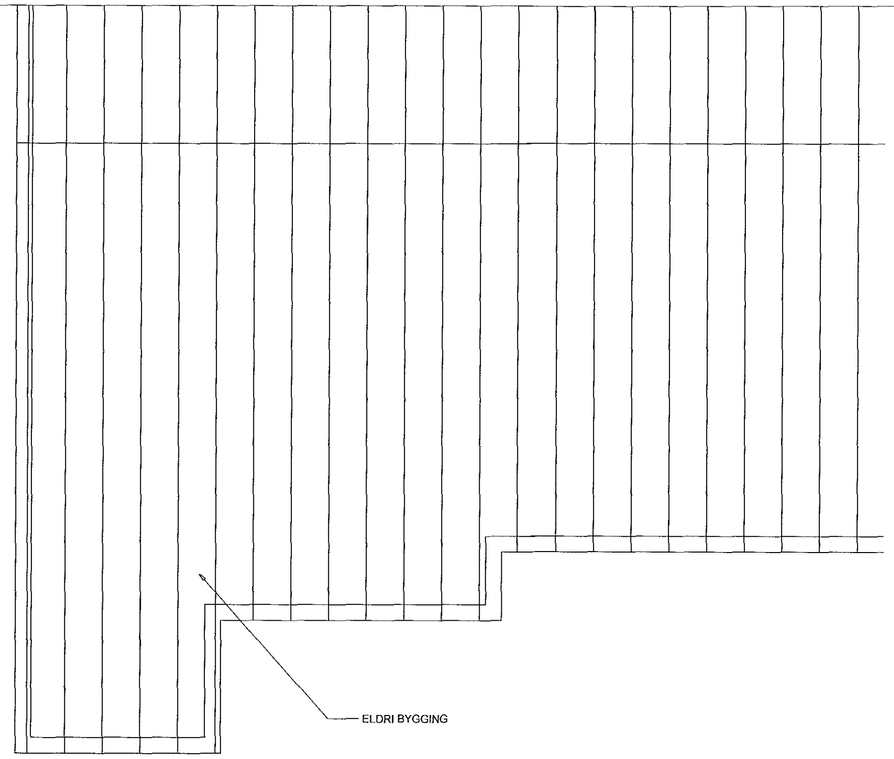

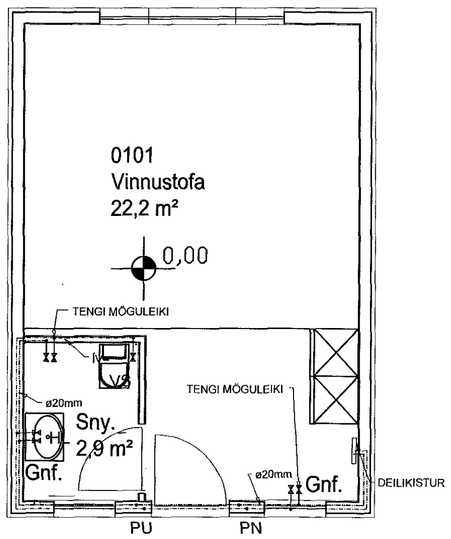

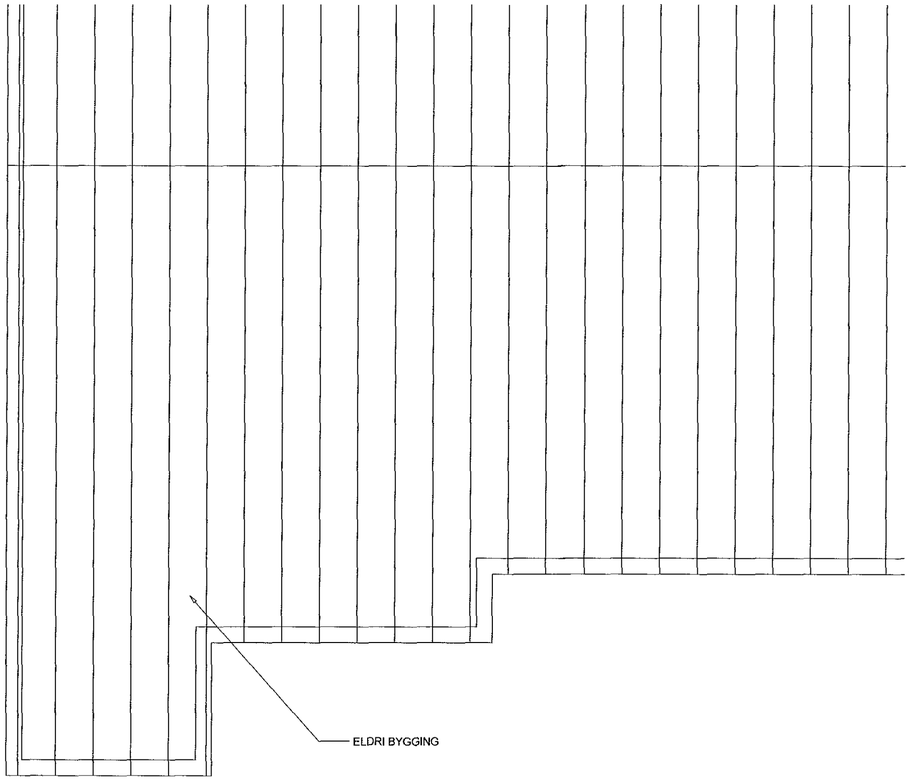

Samþykkt þann
26 MAY 2016
Byggingarfulltrúinn í Hafnarfirði
F.h. Sigurður Steinar Jóhannsson

OFNATAFLA dT= 40°C

VERK:

OFN	LENGD MEST (MM)	HÆÐ MEST (MM)	TENG. A C B D	LOKI	STILL.	AFKÖST MINNST (W)	ATHUGASEMDIR	VALINN OFN	AFKÖST (W)
1,01	2000	400				2031			
1,02	600	600				275			
1,03	600	600				690			

HEILDARAFKÖST: 2996 W

R = SJÁLFVIRKUR VATNSHITASTÝRÐUR BAKRÁSARLOKI
T = SJÁLFVIRKUR LOFTHITASTÝRÐUR FRAMRÁSARLOKI
TF = SJÁLFVIRKUR LOFTHITASTÝRÐUR FRAMRÁSARLOKI MEÐ FJARNEMA
RLOKI SKV. OFNATÖFLU FYLGI HVERJUM OFNI

A	13.05.16	LAGNALEIÐIR BREYTAST	H.Á

Verkfræðistofa Hauks Ásgeirssonar e.h.f.
VHÁ
Síðumúla 13, 108 Reykjavík
Sími: 534-8815 897-8132
e-mail: haukur@vha.is
Heimasíða: www.vha.is
Kennitala: 560600-3050

Hannað	Teiknað	Samþykkt:	Kennitala
H.Á.	Í.H.		110383-5339

AUSTURGATA 38
HAFNARFJÖRÐUR

LAGNIR

GRUNNMYND OFNALAGNA OG NEYSLUVATNSLAGNA

SKÝRINGAR

Mkv.	Teikn. nr.	Verk nr.
1:50	3-1.1	2015

Áritun samræmingarhönnuðar / hönnunarstjóra:	Útgáfa	Dags.
	B	NÓV '15