


Artun hönnunarsjóra
Sdm Perik
Dagsefning aðalþröðvátar

SKÝRINGAR

Almennar skýringar sjá teikningu P0 000 og P0 001

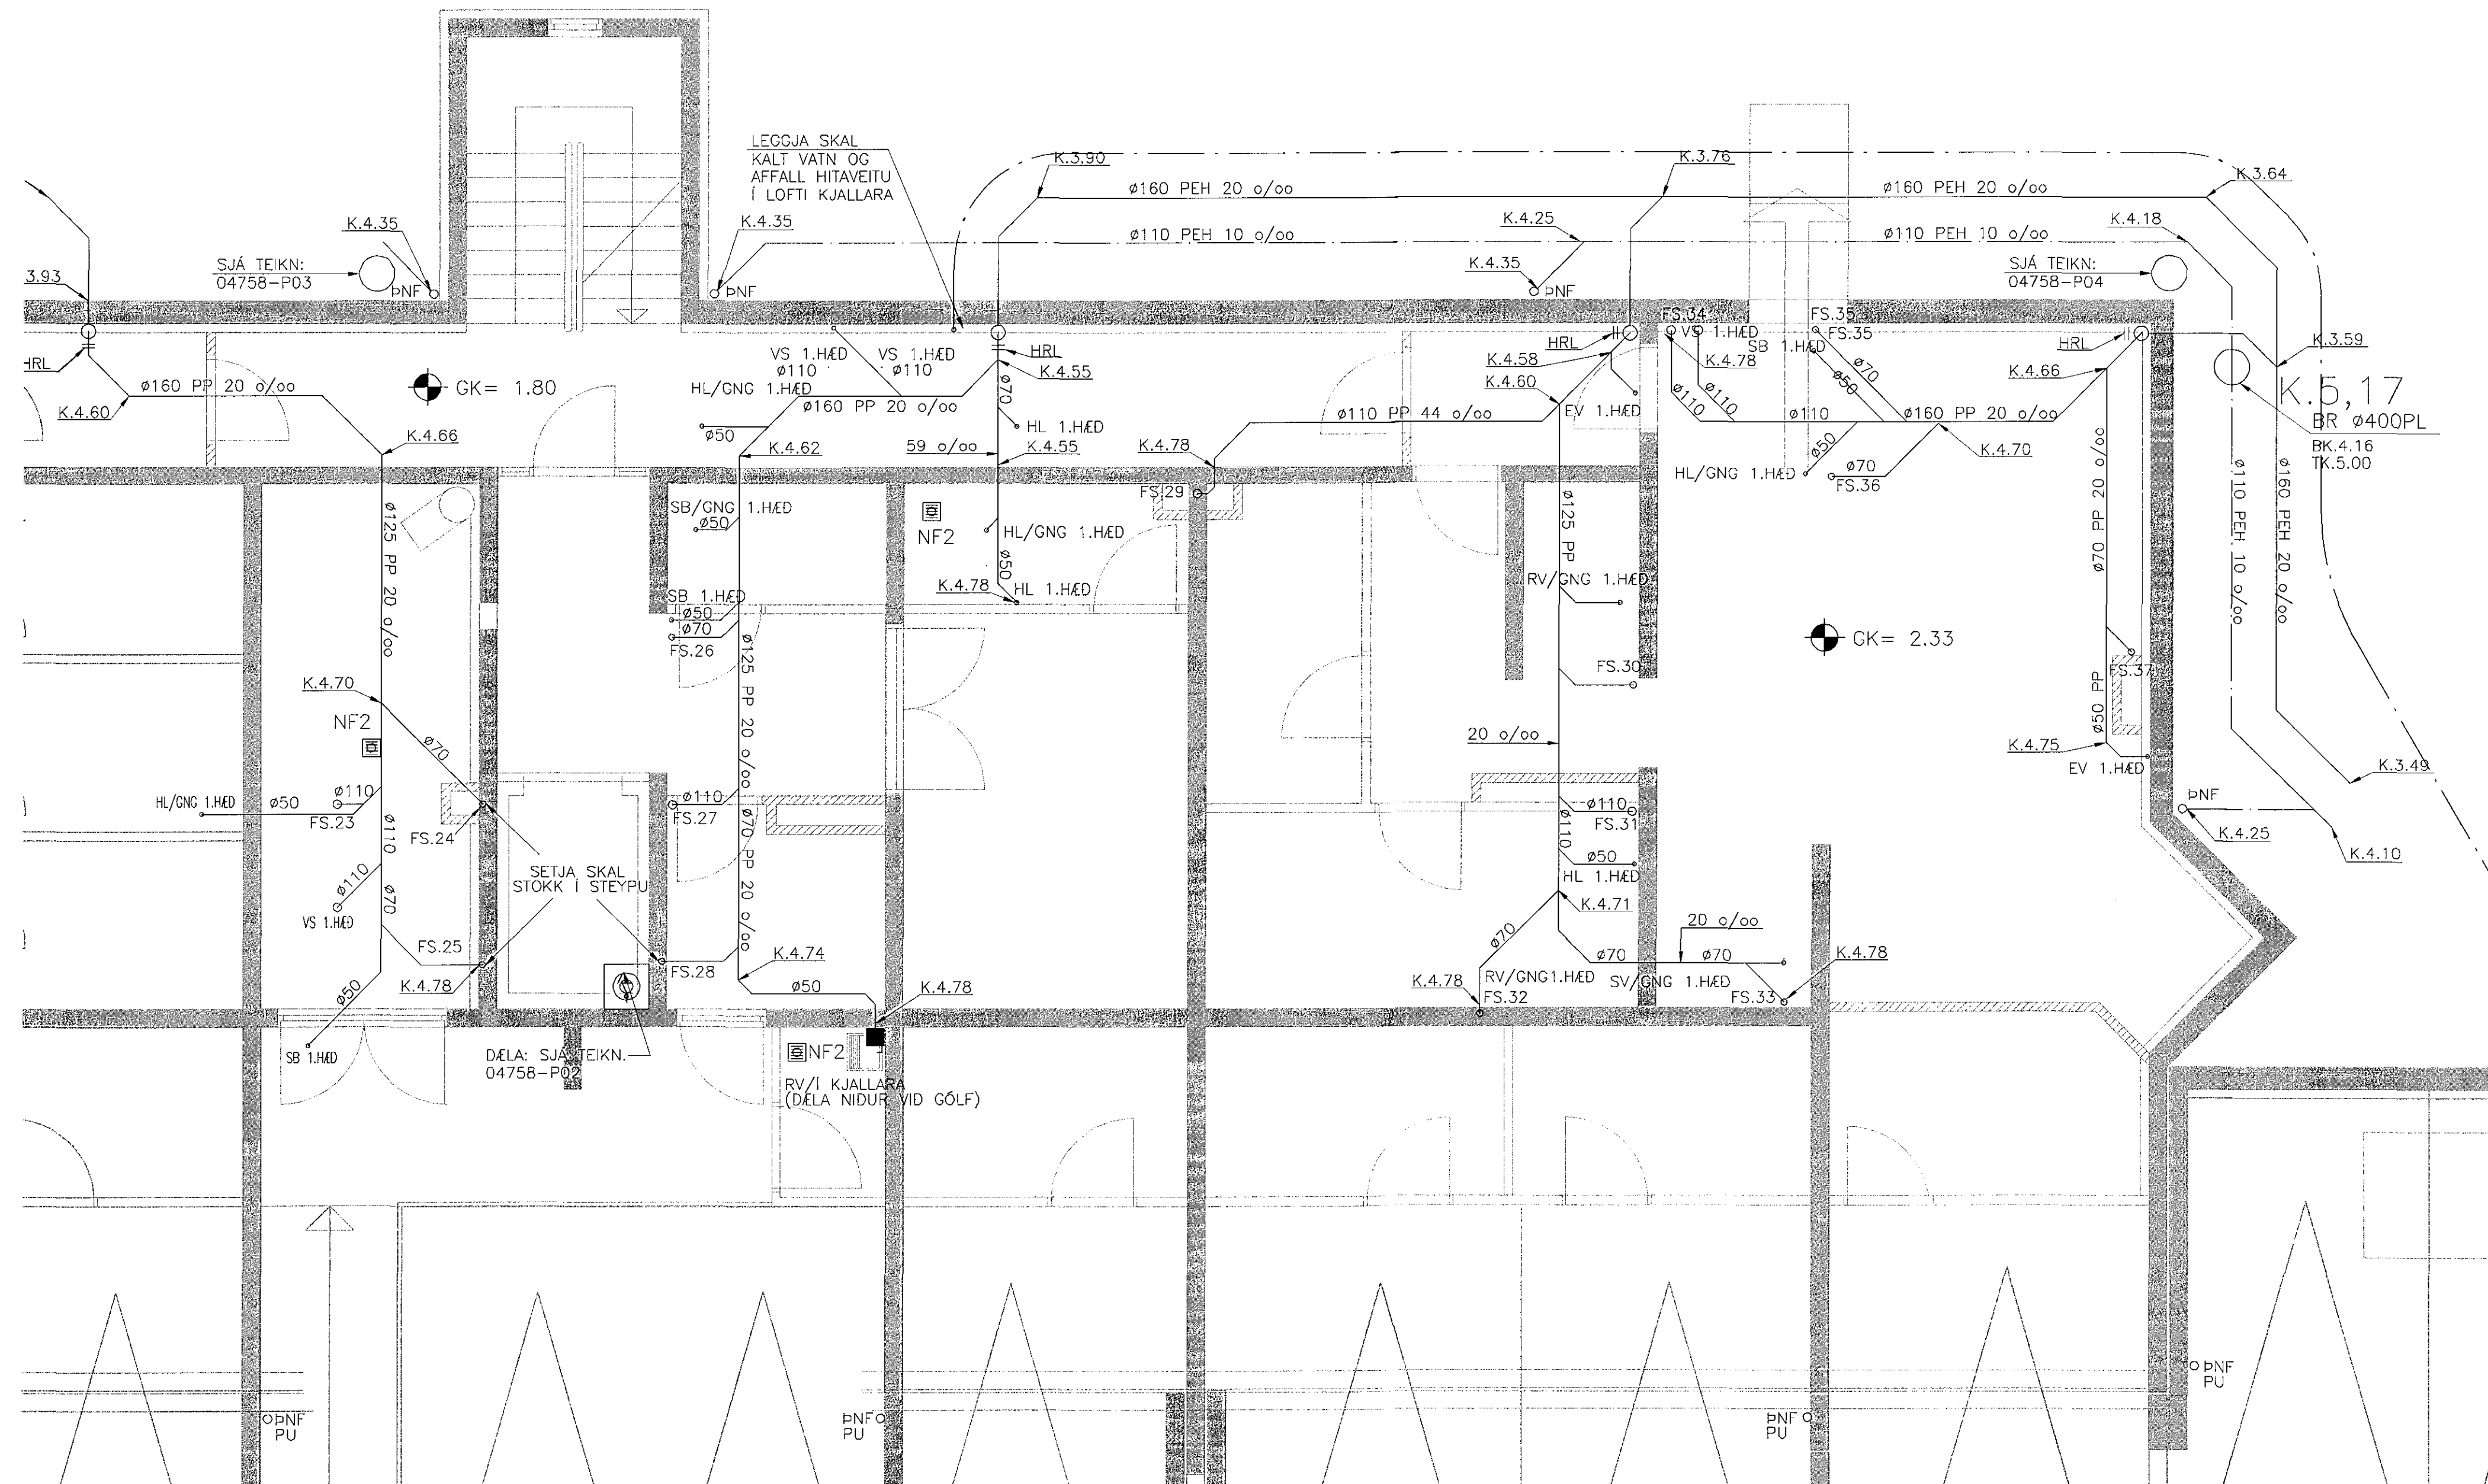

TILVÍSUN :

BREYTING Á ELÐRI TEIKNINGU 04758 - P10

Útg. Dags. Skýring. Hannað/Virtland

VSB
VERKFRÆÐISTOFA
Bæjarhvarfi 20 / 220 Hafnarfirður
Síminn 710760-2009
Sími 565 8600
vsb@vsb.is / www.vsb.is

Artun sérhönnuðar
Sveinn Aki Sverrisson
Kt: 230855 5609 - aki@vsb.is
Verkefni:
HERJÓLFSGATA 36-40
101 REYKJAVÍK

Verkefni:
Lagnir
Fræmstislaginn
Kjallari - Húsnr. 38

Hannað	SÁS	GG	Virtland	SÁS	Kvarði	1:50	A1	Síða
Dags.	12.05.2016	Verkefni	16154	Teikning	P1-01	Utgáfa	-	-

V:\2016\16154_Herjolfsgata\Breytingar\16154_P10_Sveinn Aki Sverrisson.dwg