


Samþykkt þann  
26 MAY 2016  
Byggingartillittrúnn í Hafnarförðum  
F.h. Sigurður Steinar Jónsson

Artun hönnunartíðja  
*Sigmundur*  
Dagsetning aðalþrúðar

**SKÝRINGAR**  
Almennar skýringar sjá teikningu P0 000 og P0 001

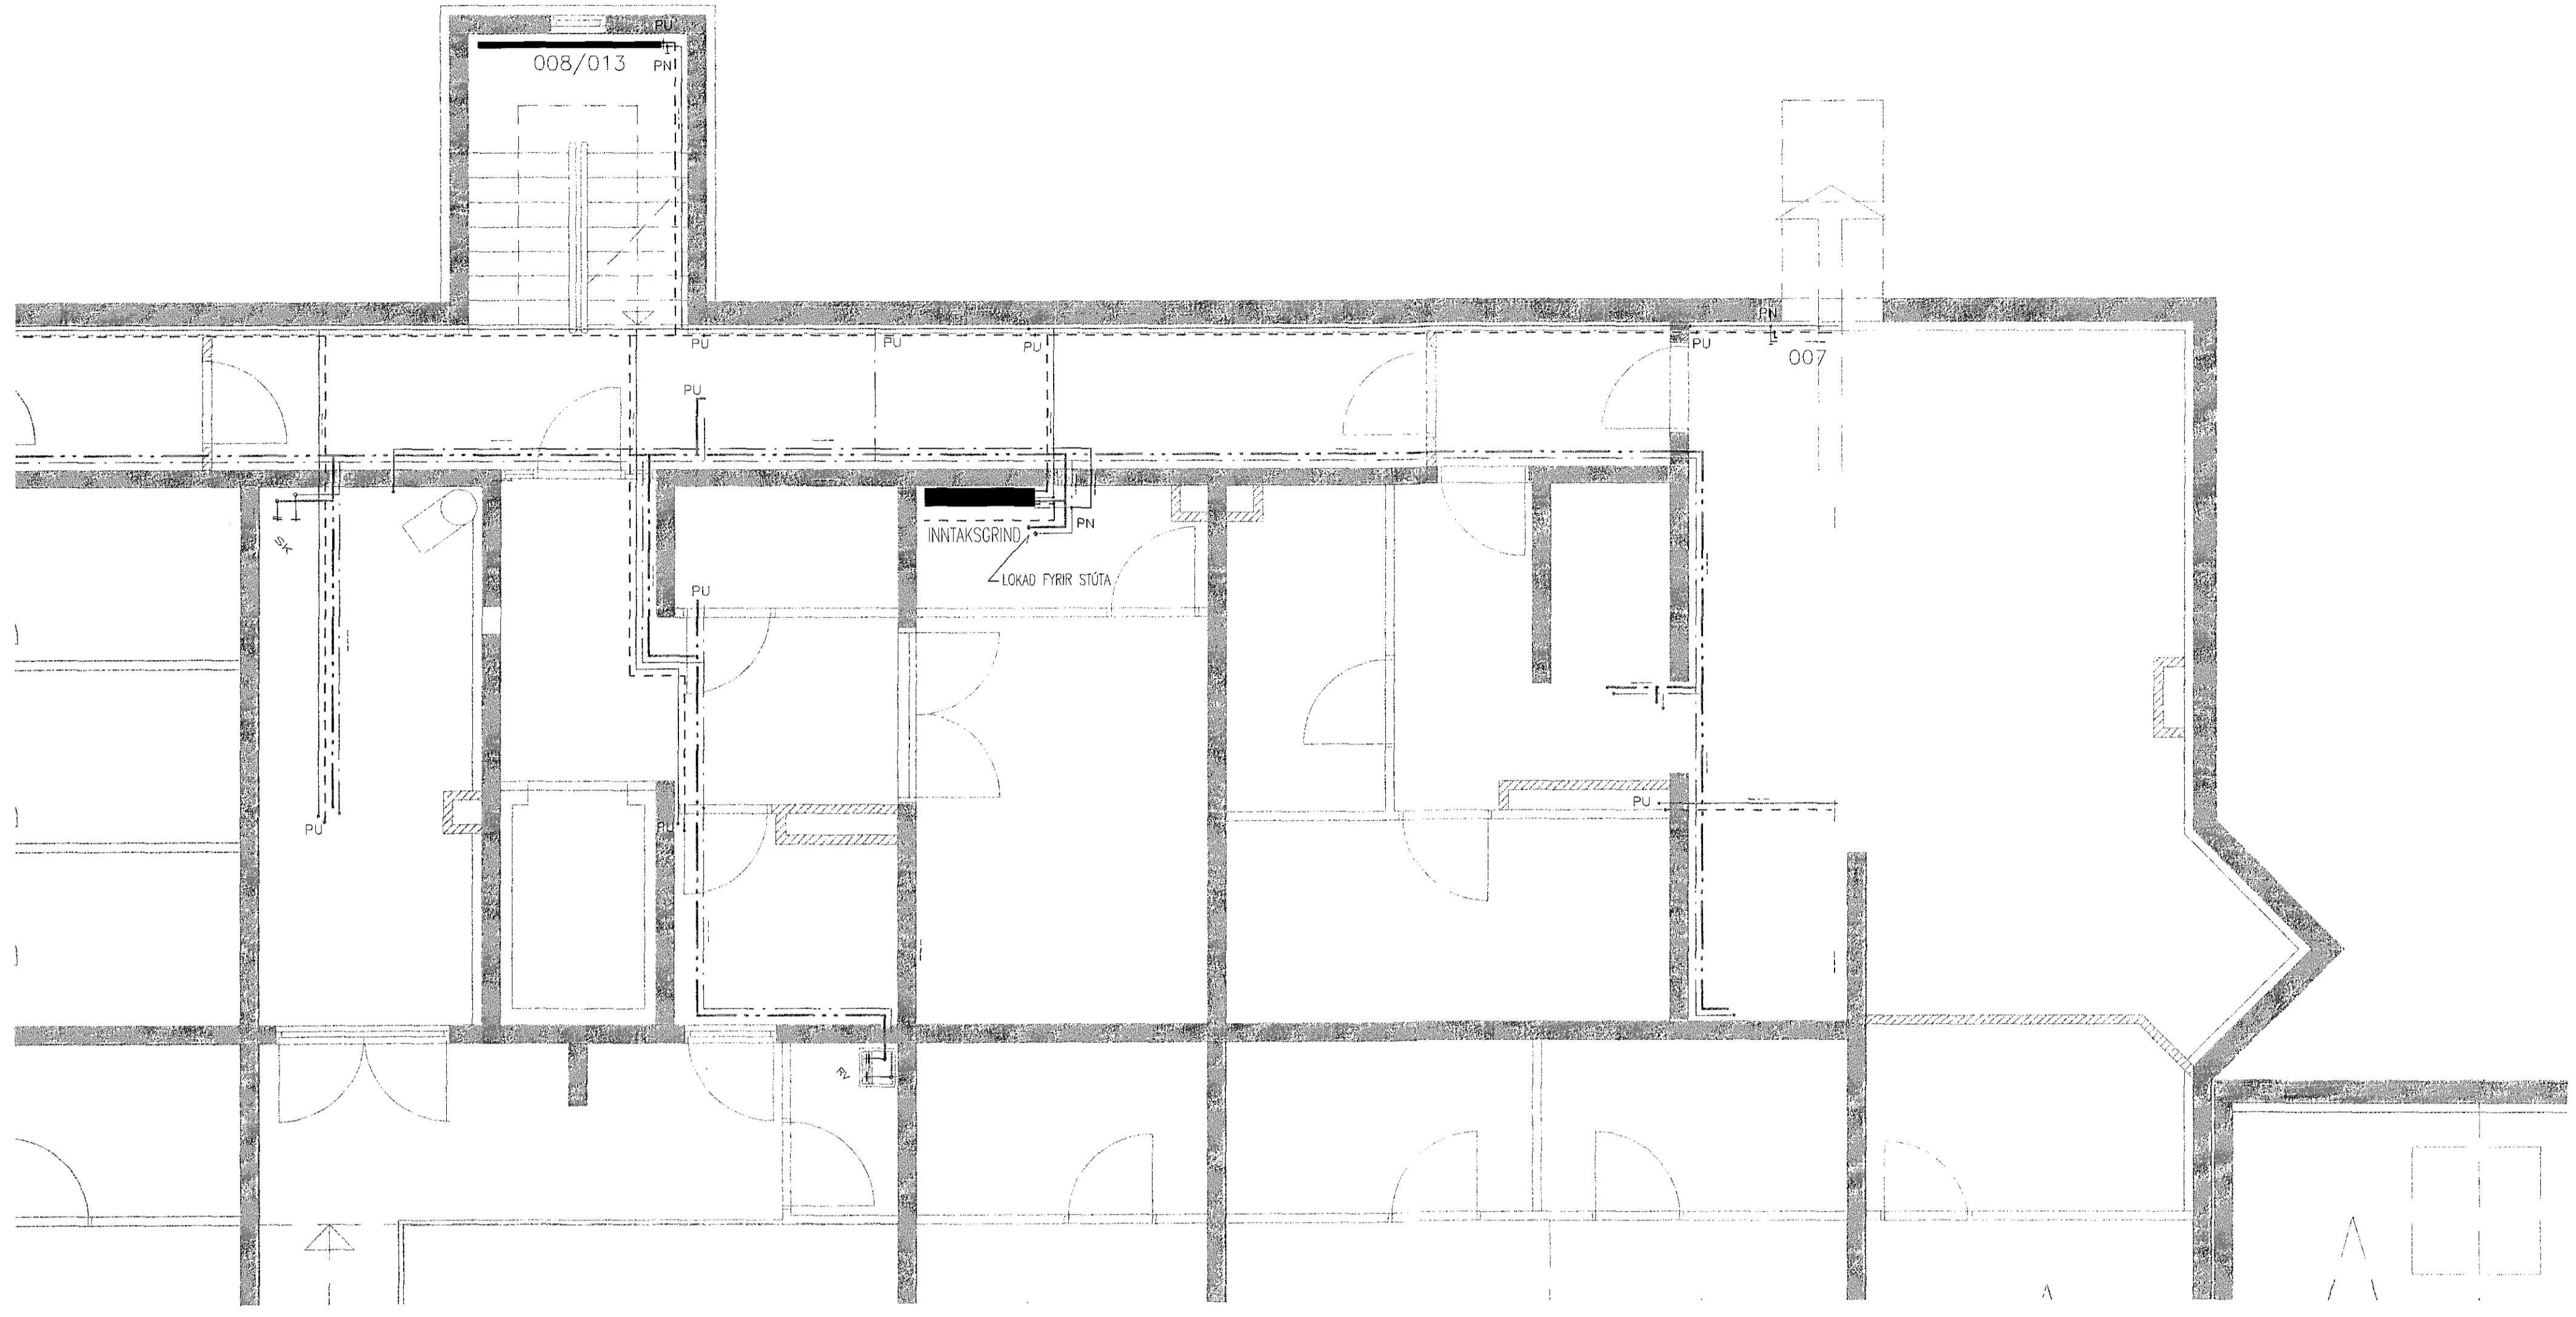

**TILVÍSUN :**  
Breyting á eldri teikningu . . . . . 04758 - P31

Útg. Dags. Skýring Hannabryfirferð

**VSB**  
VERKFRÆÐISTOFA  
Bajarhrauni 20 / 220 Hafnarfjörður  
Kennitala 710789-2889  
Sími 555 9600  
vsb@vsb.is / www.vsb.is

Artun hönnunartíðja  
Sveinn Ávi Sverrisson  
Kt: 230855 5609 • abj@vsb.is  
*Sveinn Ávi Sverrisson*  
Verkefni:  
**HERJÓLFSGATA 36-40**  
101 REYKJAVÍK  
Verkhúsi:  
Lagnir  
Hita- og neysluvatnslagnir  
Grunnmynd kjallara - Hús nr. 38

Hannabryfirferð	Teiknað	Yfirferð	Kvarði	I / A1	Síða
SAS	GG	SAS	1:50	-	-

Dags.	Verkefni	Teikning	Útgáfa
12.05.2016	16154	P2-01	-

V:\2016\16154 - Herjólfgata-breytingar - lagnir\1 - Teikningar\2 - Project\_Navigation\16154\_Herjólfgata\_36-40\_Sveinn\_Avi\_Sverrisson\16154\_P2\_01.dwg