


Samþykkt þann  
26 MAJ 2016  
Byggingarfulltrúinn í Hafnarfirði  
F.h. Sigurður Steinar Jónsson

Áritun hönnunarsjóns  
*Sveinn Aki Sverrisson*  
Dagsetning aðaluppdráttar

**SKÝRINGAR**

Almennar skýringar sjá teikningu P0 000 og P0 001

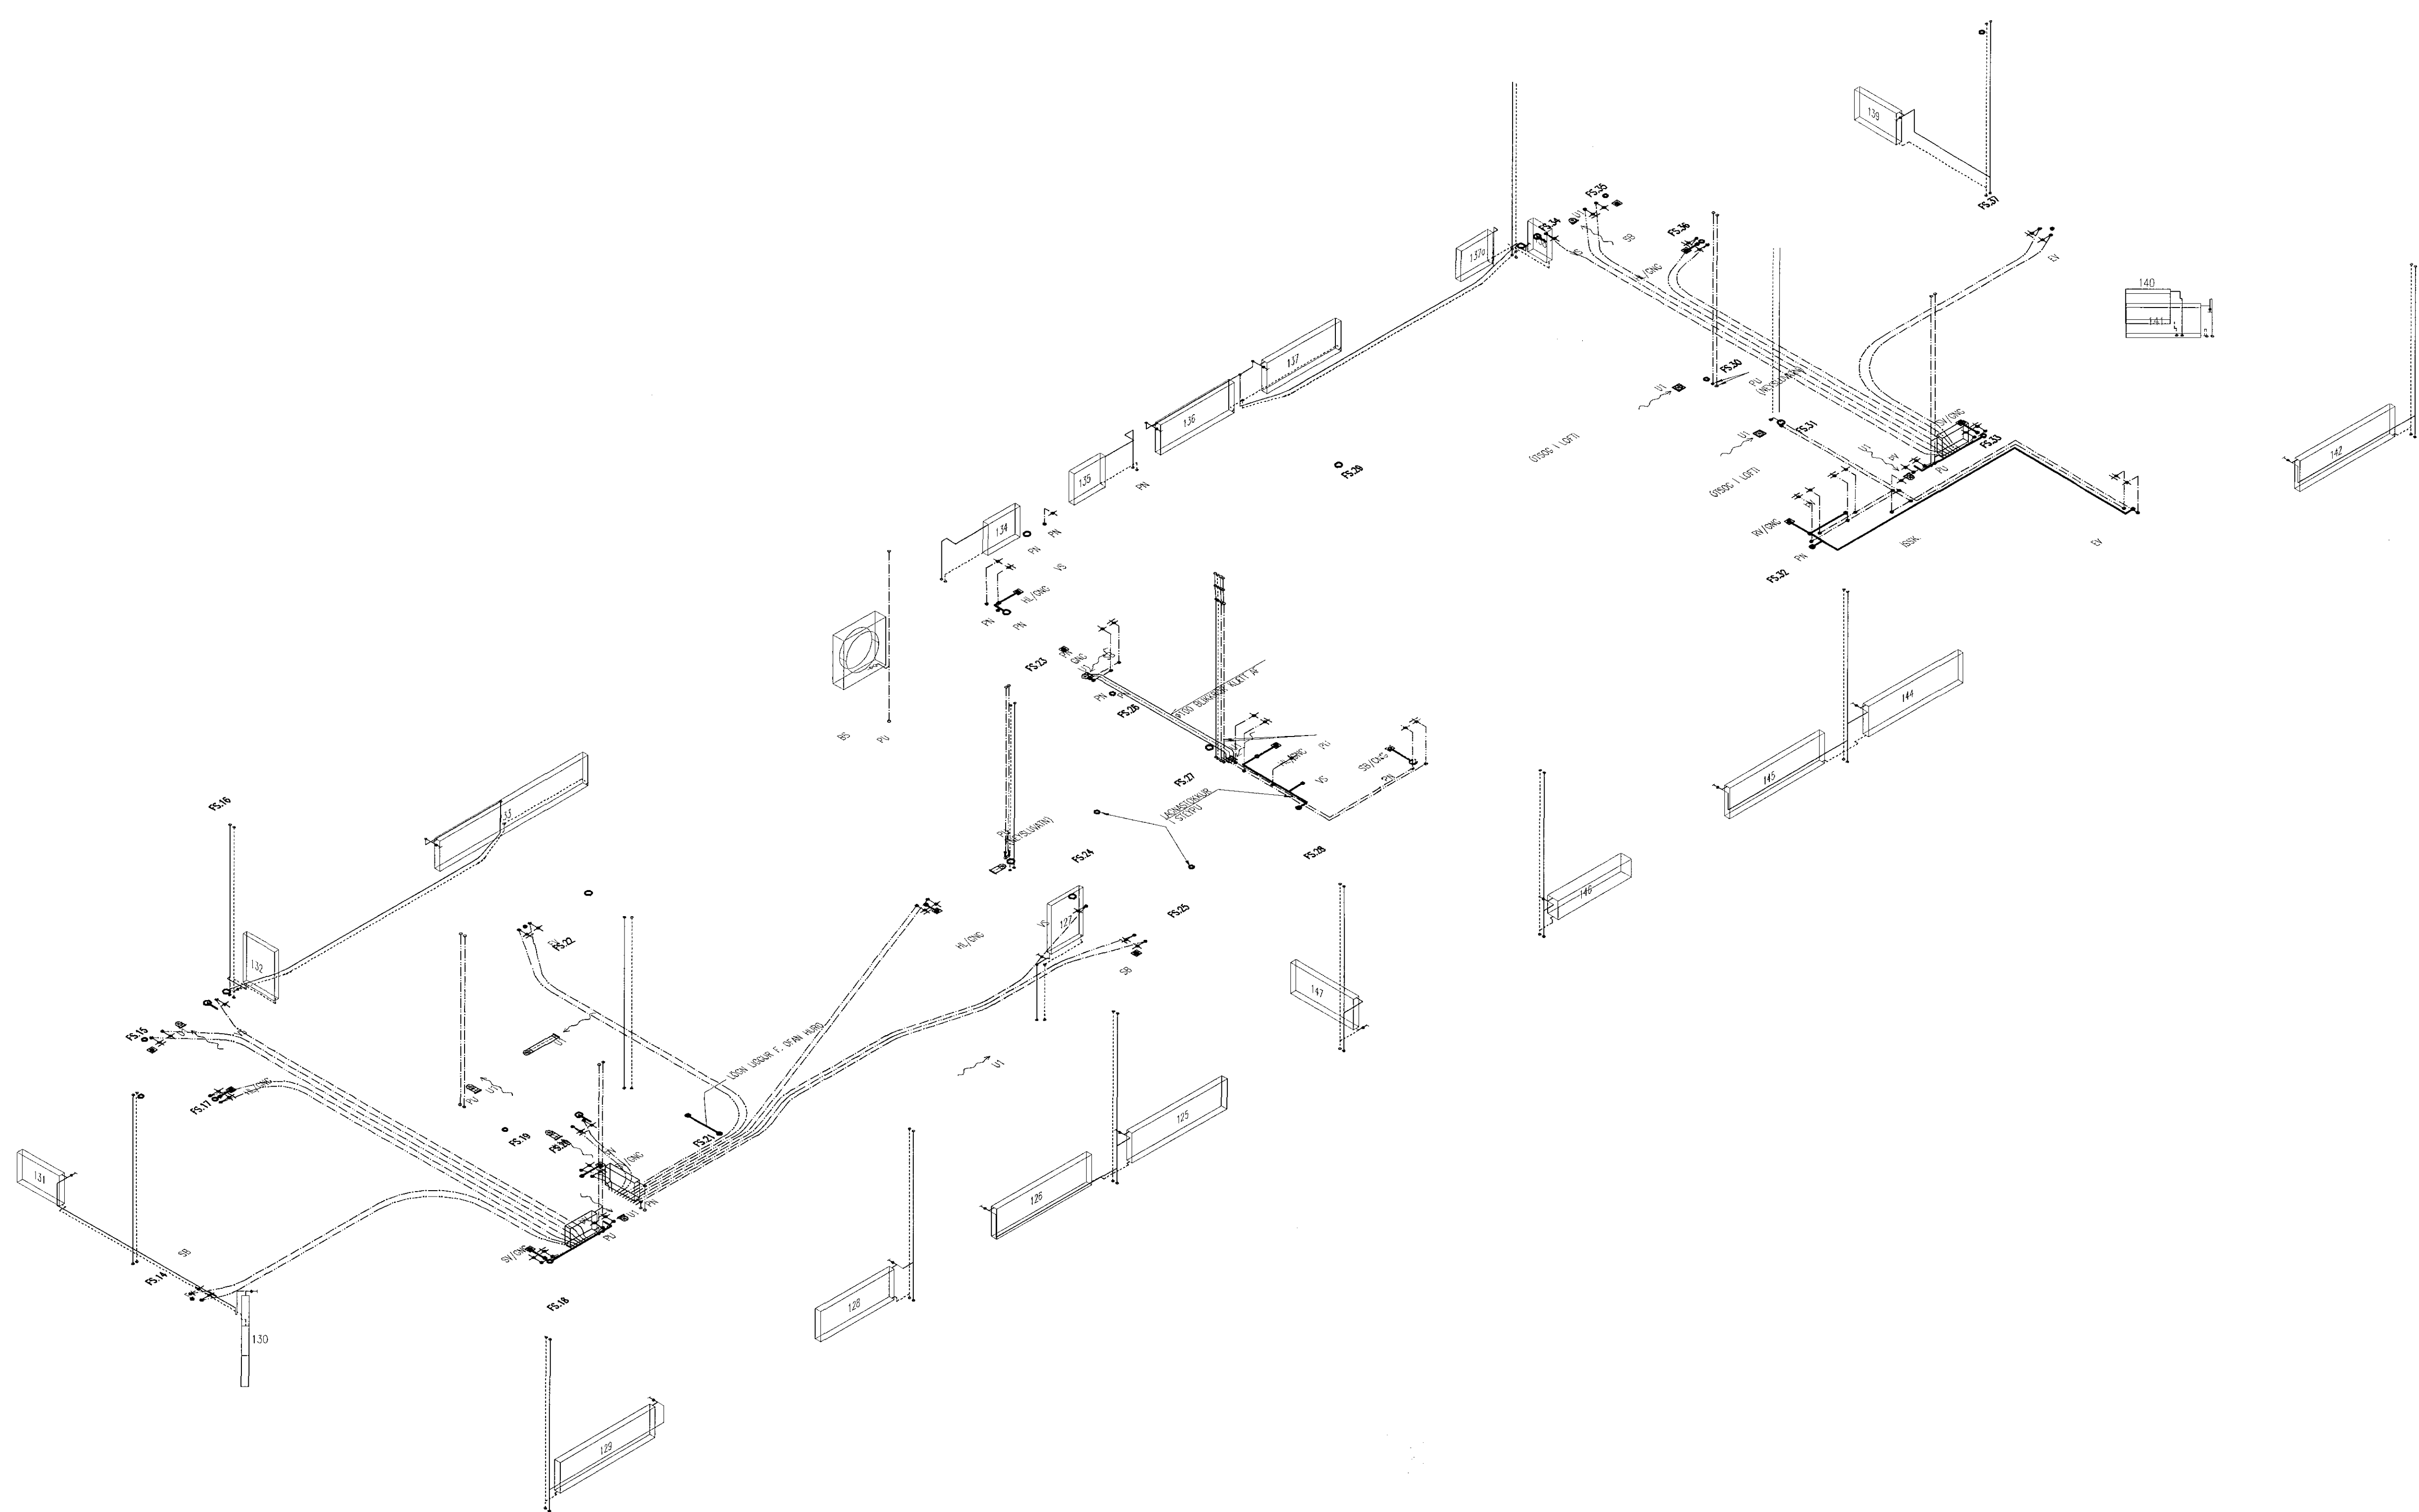

V:\2016\16154\_Herjólfsgrata-brunnar\_lagnir\1\_Teikningar\12-Project\_Navigation\16154\_Herjólfsgrata\_34-36\_Sveinn\_Aki\_Sverrisson\16154\_P3\_01.dwg

Útg. Daga. Skýring Hannað/Yfirfarir

**VSB**  
VERKFRÆÐISTOFA

Bayjarbraut 20 / 220 Hafnarfórður  
Kennitala 710796-2999  
Sími 585 8600  
vsb@vsb.is / www.vsb.is

Áritun sérhönnuðar  
Sveinn Aki Sverrisson  
Kt: 230855 5609 - akj@vsb.is  
Verkefni: *Sveinn Aki Sverrisson*  
HERJÓLFSGATA 36-40  
101 REYKJAVÍK  
Verkefni:  
Lagnir  
Hita- og neysluvatnskerfi  
Rúmmynd 1. hæð - Hús nr. 38

Hannað	Teiknað	Yfirfarir	Kvartri	Síða
SÁS	GG	SÁS	1:50	/ A1
Daga:	12.05.2016	Verkefni:	16154	Teikning:
		Verkefni:	P3 01	Utgáfa:
				-