
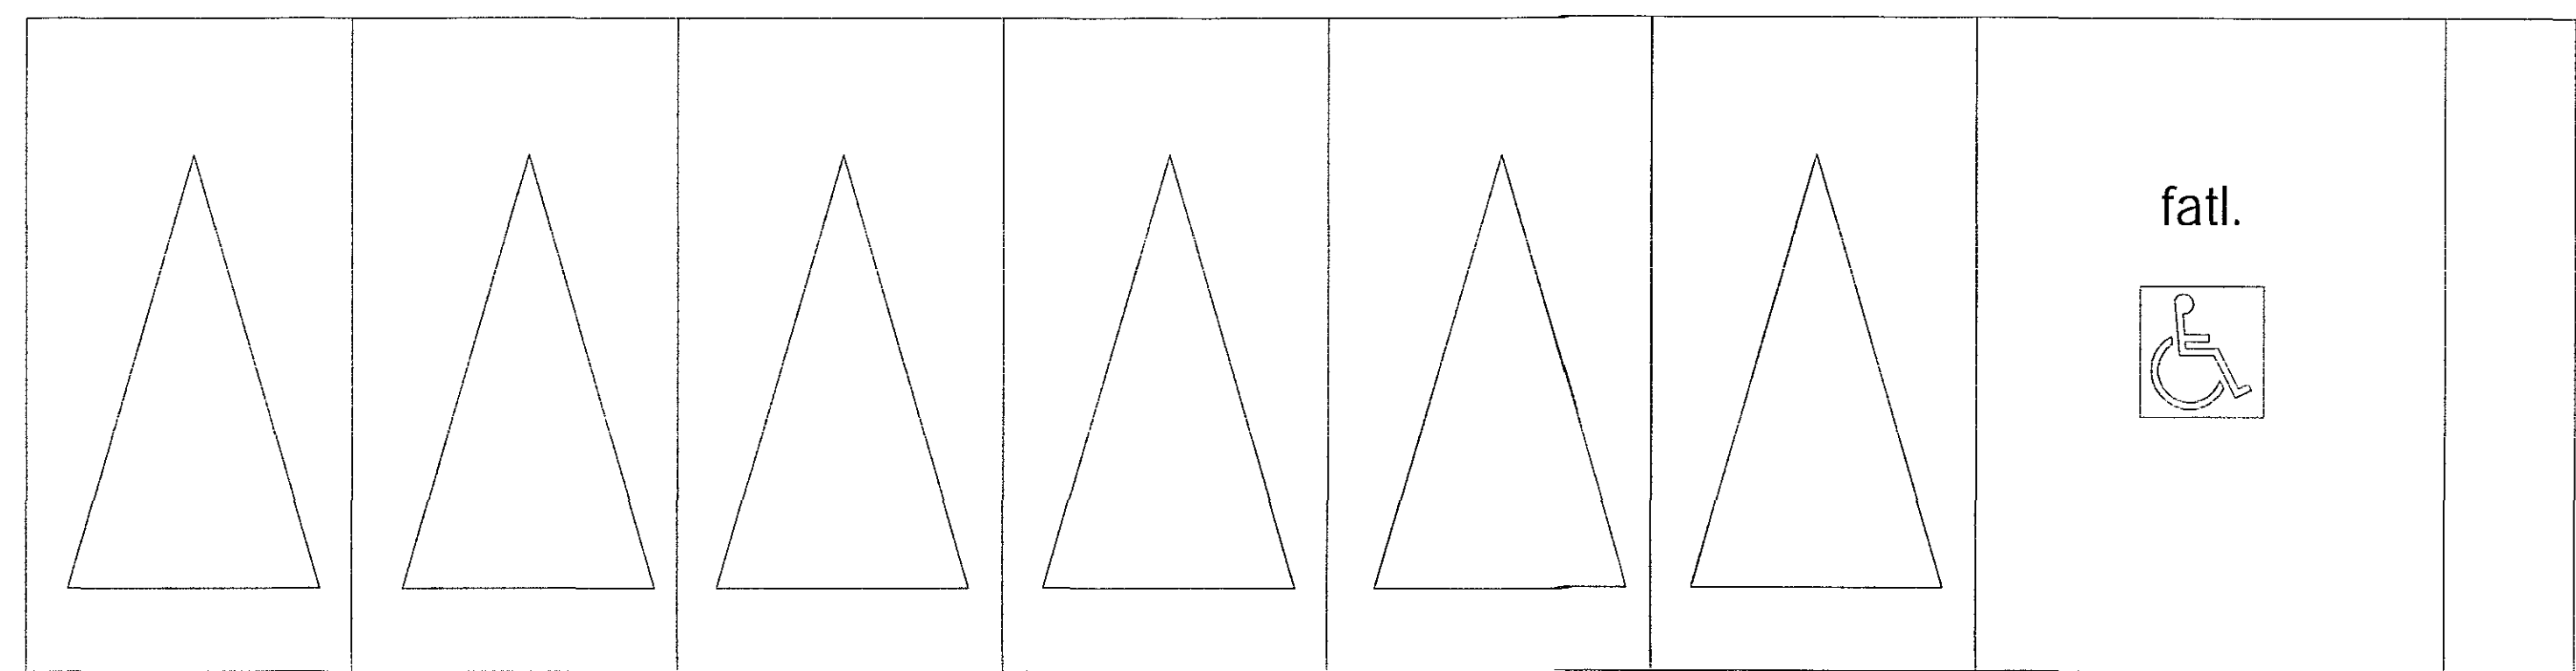


Samþykkt þann
26 MAY 2016
Byggingarfulltrúinn í Hafnarfjörð
F.h. Sigurbur Steinarr Jónsson

Hönnuður:
Gunnar Sverrisson
Yfirfarir:

Samþykkt: Davíð E. Sólvason kt. 100958-8889
Sigurbur Steinarr Jónsson
Breytingar:
B1: 17.01.2005 - Ýmsar breytingar
B2: 14.05.2007 - Ýmsar breytingar íbúð 01-14

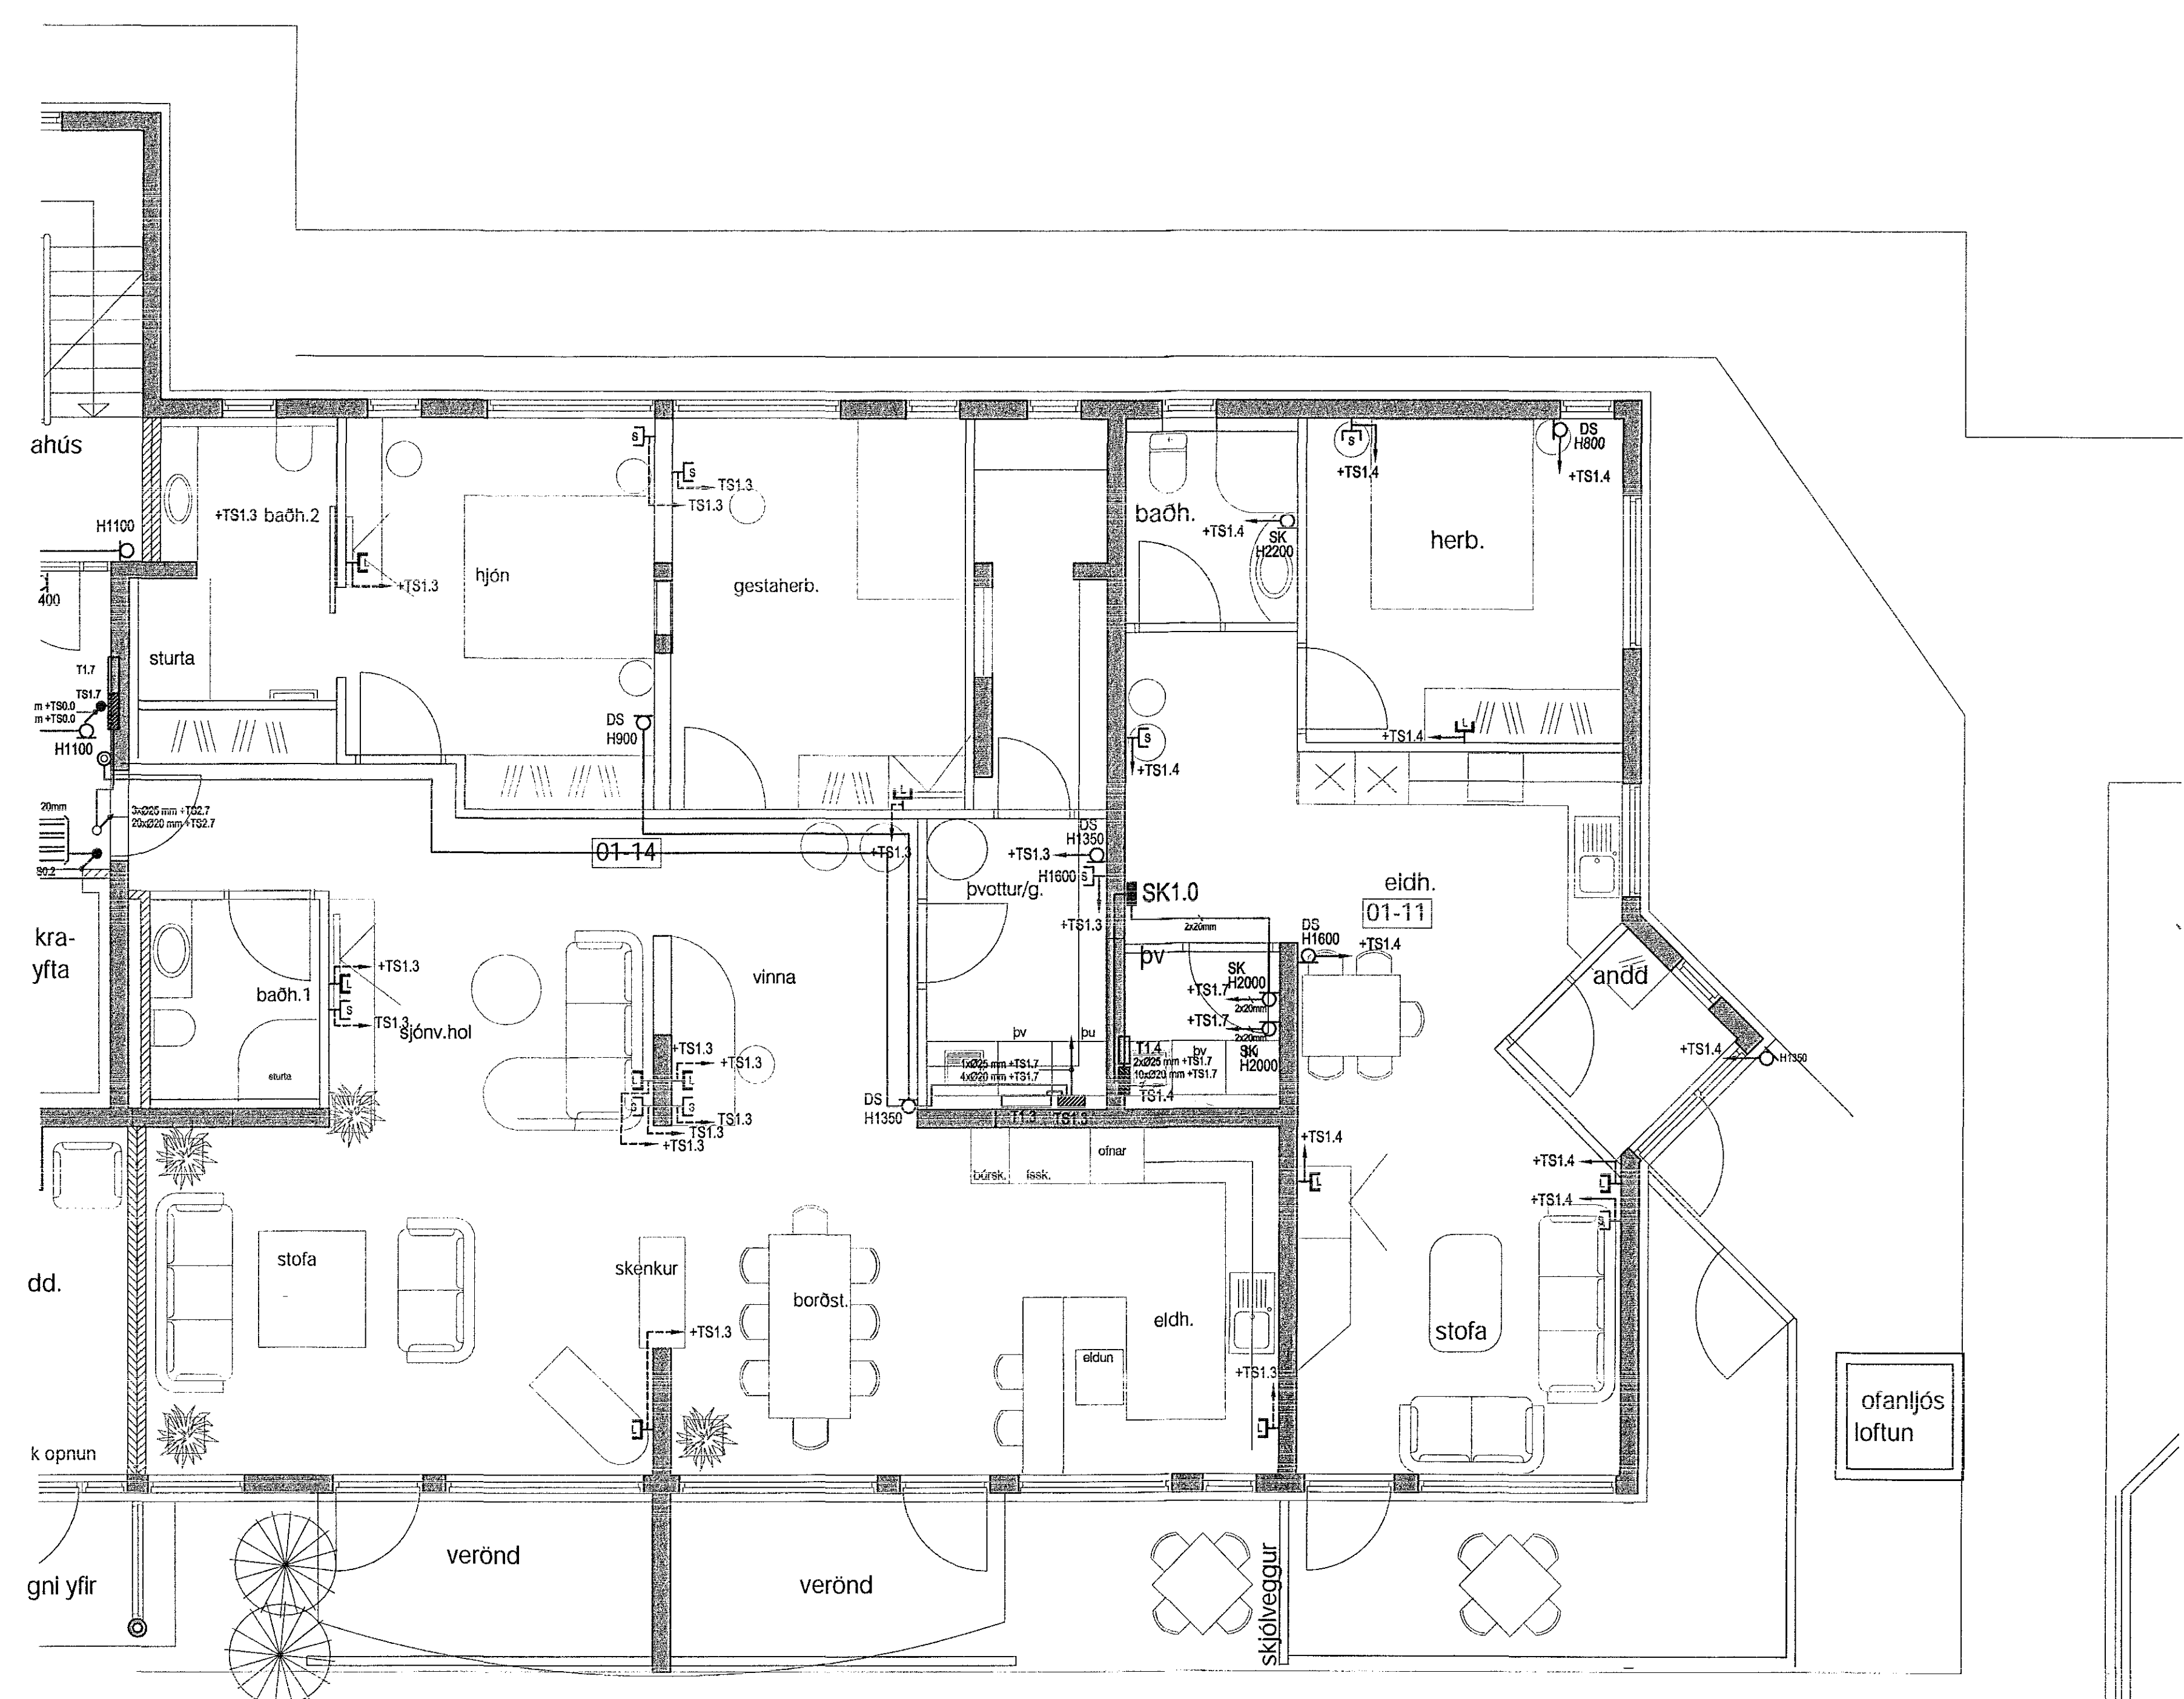

Stent
Fjölbýlishús
Herjólfsgata 38
220 Hafnarfjörður
Síma-, loftnets- og sjúkrakallskerfi
1. hæð
Mkv: 1:50

EFLA
VERKFRÆÐISTOFA
Hofabakka 5 • 110 Reykjavík
Sími 412 6000 • Fax 412 6001
18/5/2016
SK
RTS
VERKFRÆÐISTOFA
Grensásvegur 3
108 Reykjavík
Sími 520 9900
Fax 520 9901
www.rts.is

83-1535-1
013102
B2
27.05.2004