
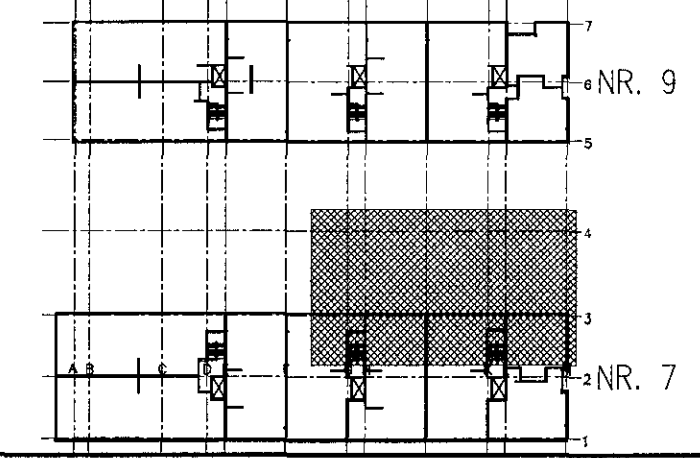


Samþykkt bann
 26 MAY 2016
 Byggingarfulltrúinn í Hafnarfirði
 F.h. Sigurður Steinar Jónsson

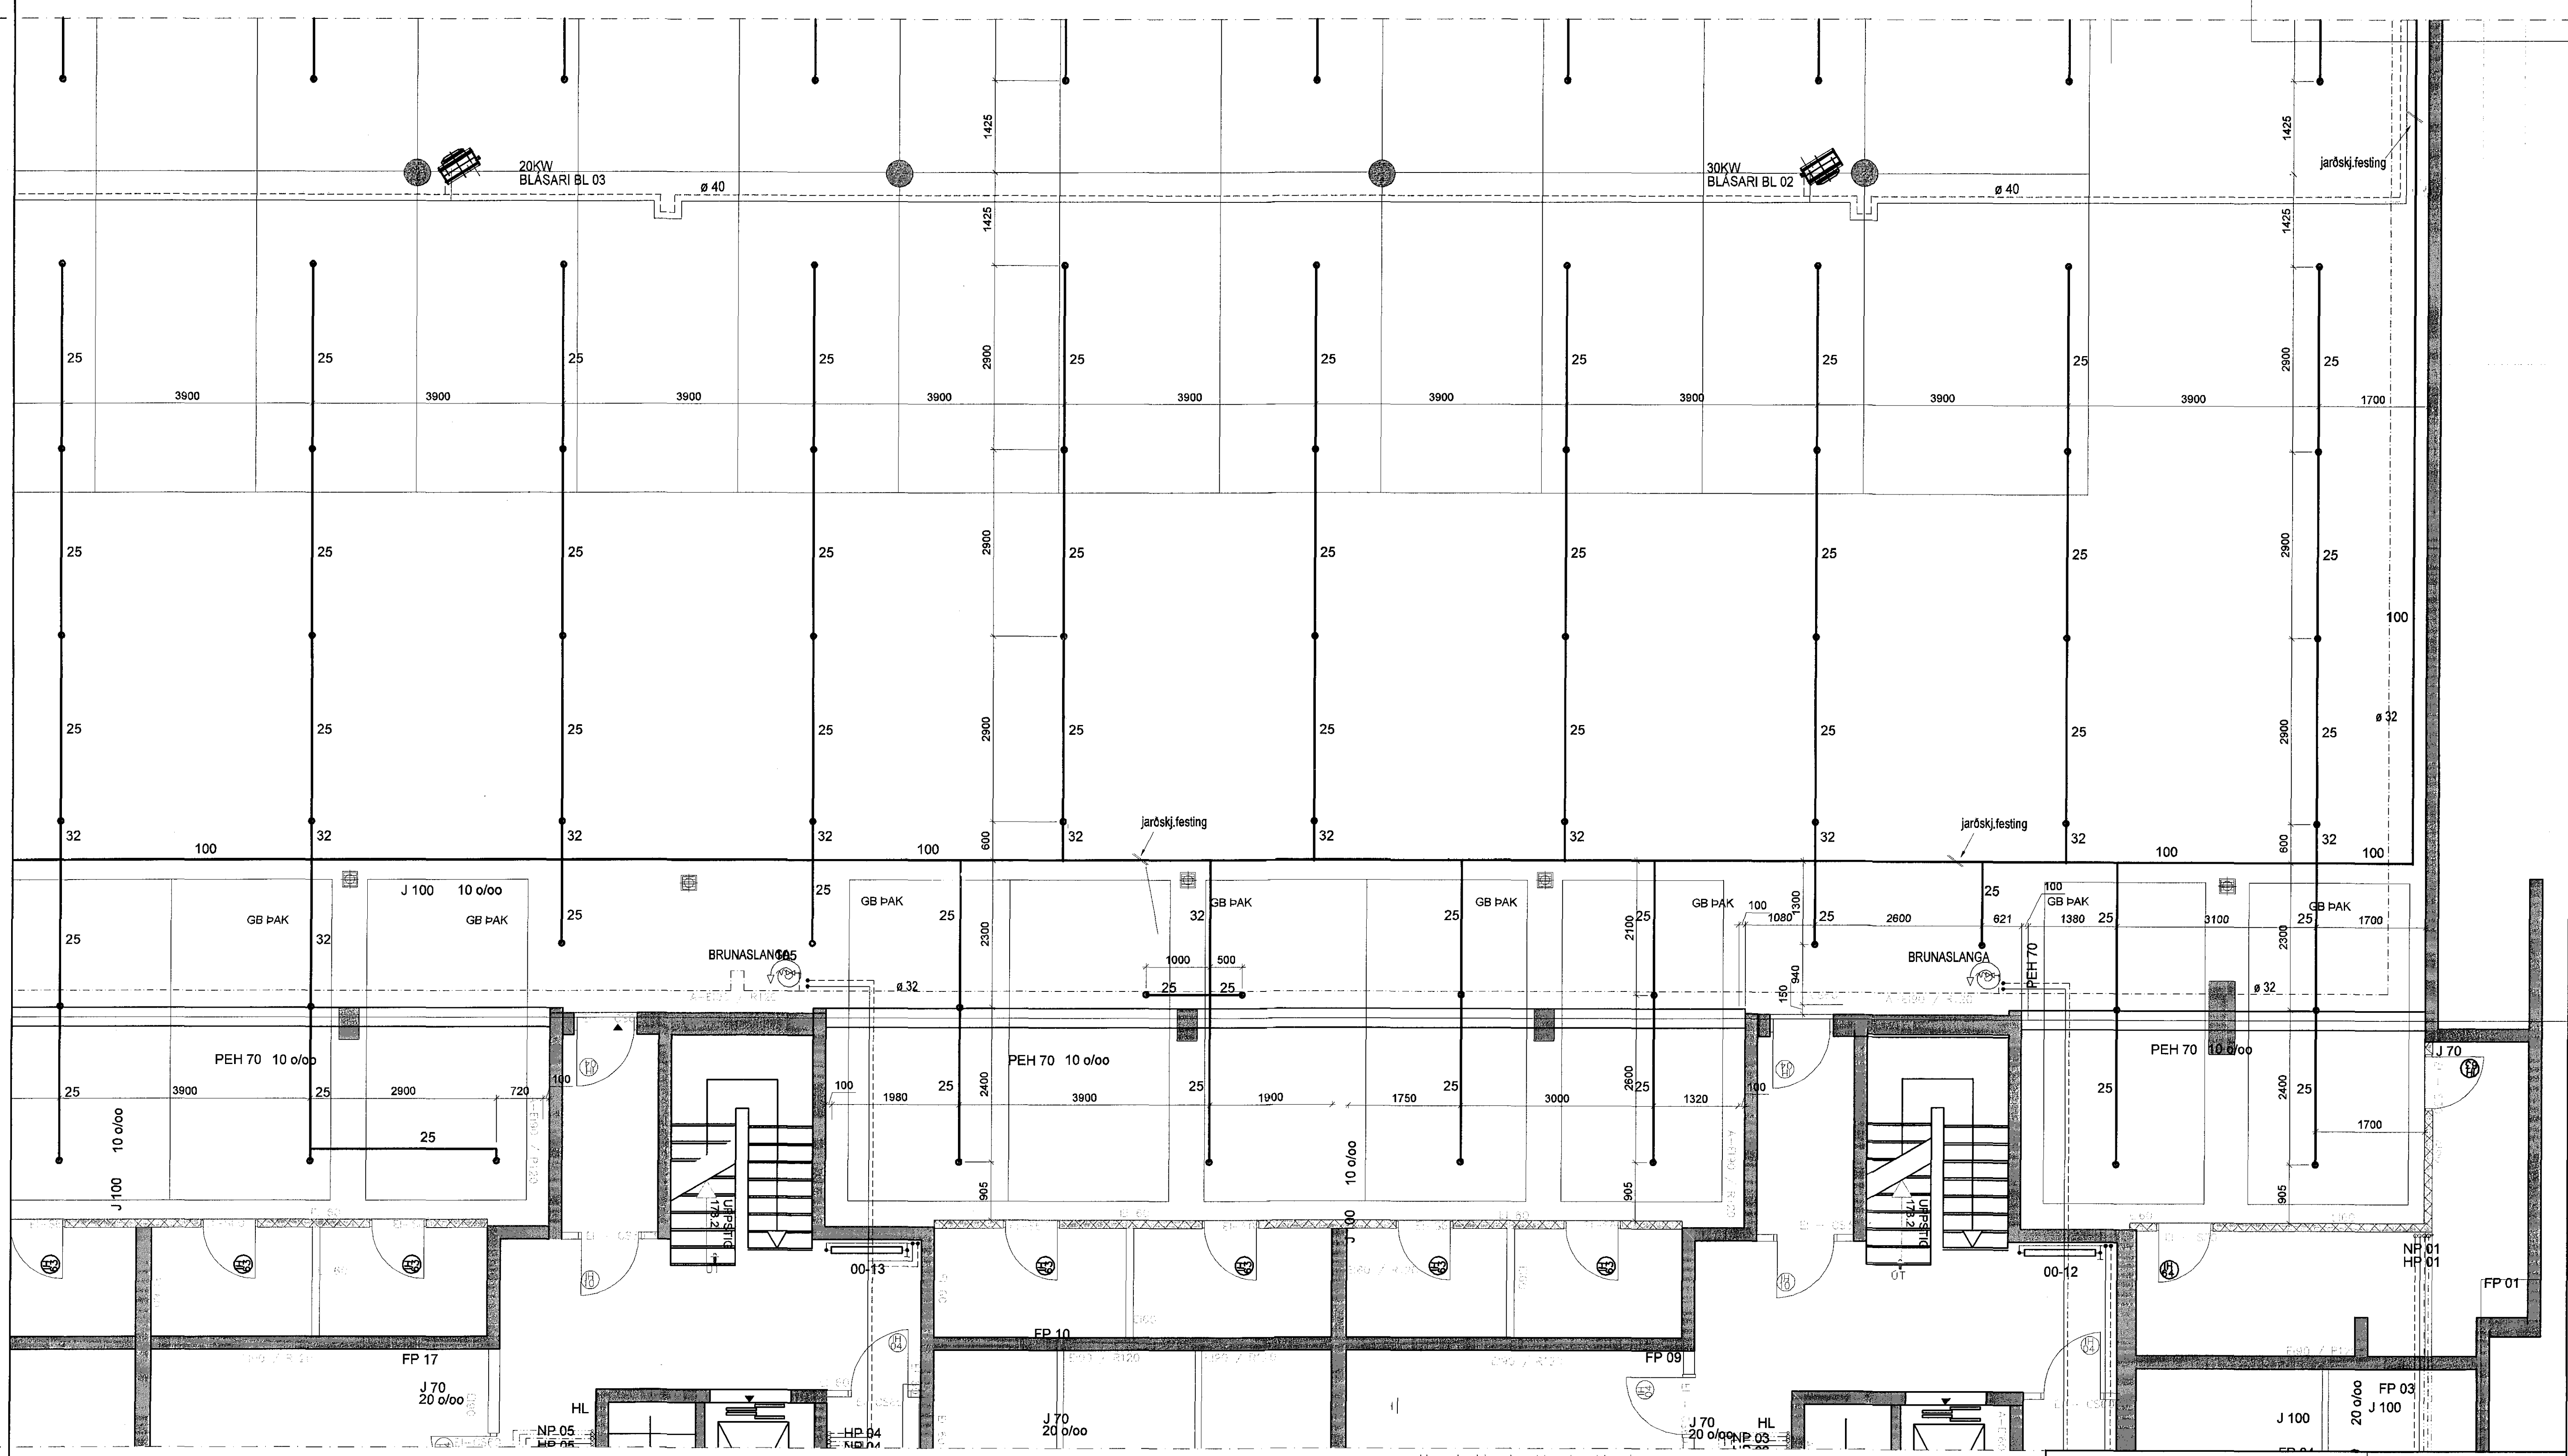

PÁLMAR KRISTMUNDSSON ARKITEKT
 Kt. 080454-3289

Norðurbakki 7-9
 Vatnsúðakerfi / Sprinkler
 Grunnmynd Bilgeymslu

VÍÐSJÁ
 VERKFRÆÐISTOFA FRV
 TRYGGVAGATA 11, 101 REYKJAVÍK
 Sími: 561 9040, NETFANG: vidsja@vidsja.is
 www.vidsja.is

HAUÐVAÐ	AB	TEKNIÐ	MRV.	1:50	VERKFR.	V13-02
SAMÞ.		SKAÐA	REHNET	ÁUGUST	BIRGIR	27.03.2013
ÚTGÁFA		DAGA	NAFN			P 03-1