
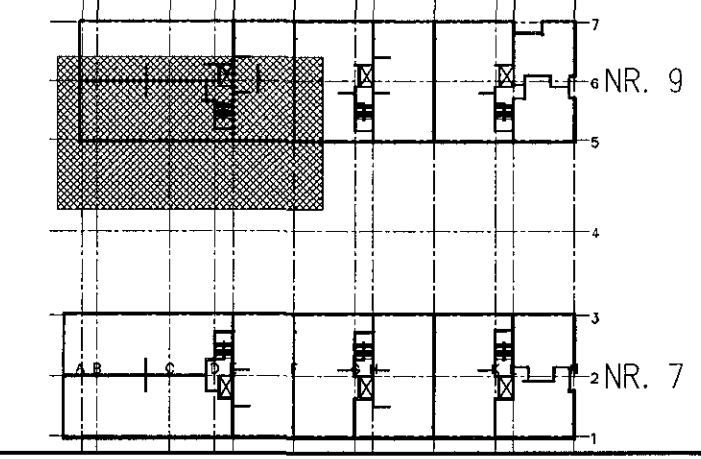


Samþykkt þann
26 MAY 2016
Byggingarfulltrúinn í Hafnarhúsi
F.h. Sigurður Steinar Jónsson

KJ., NR. 9

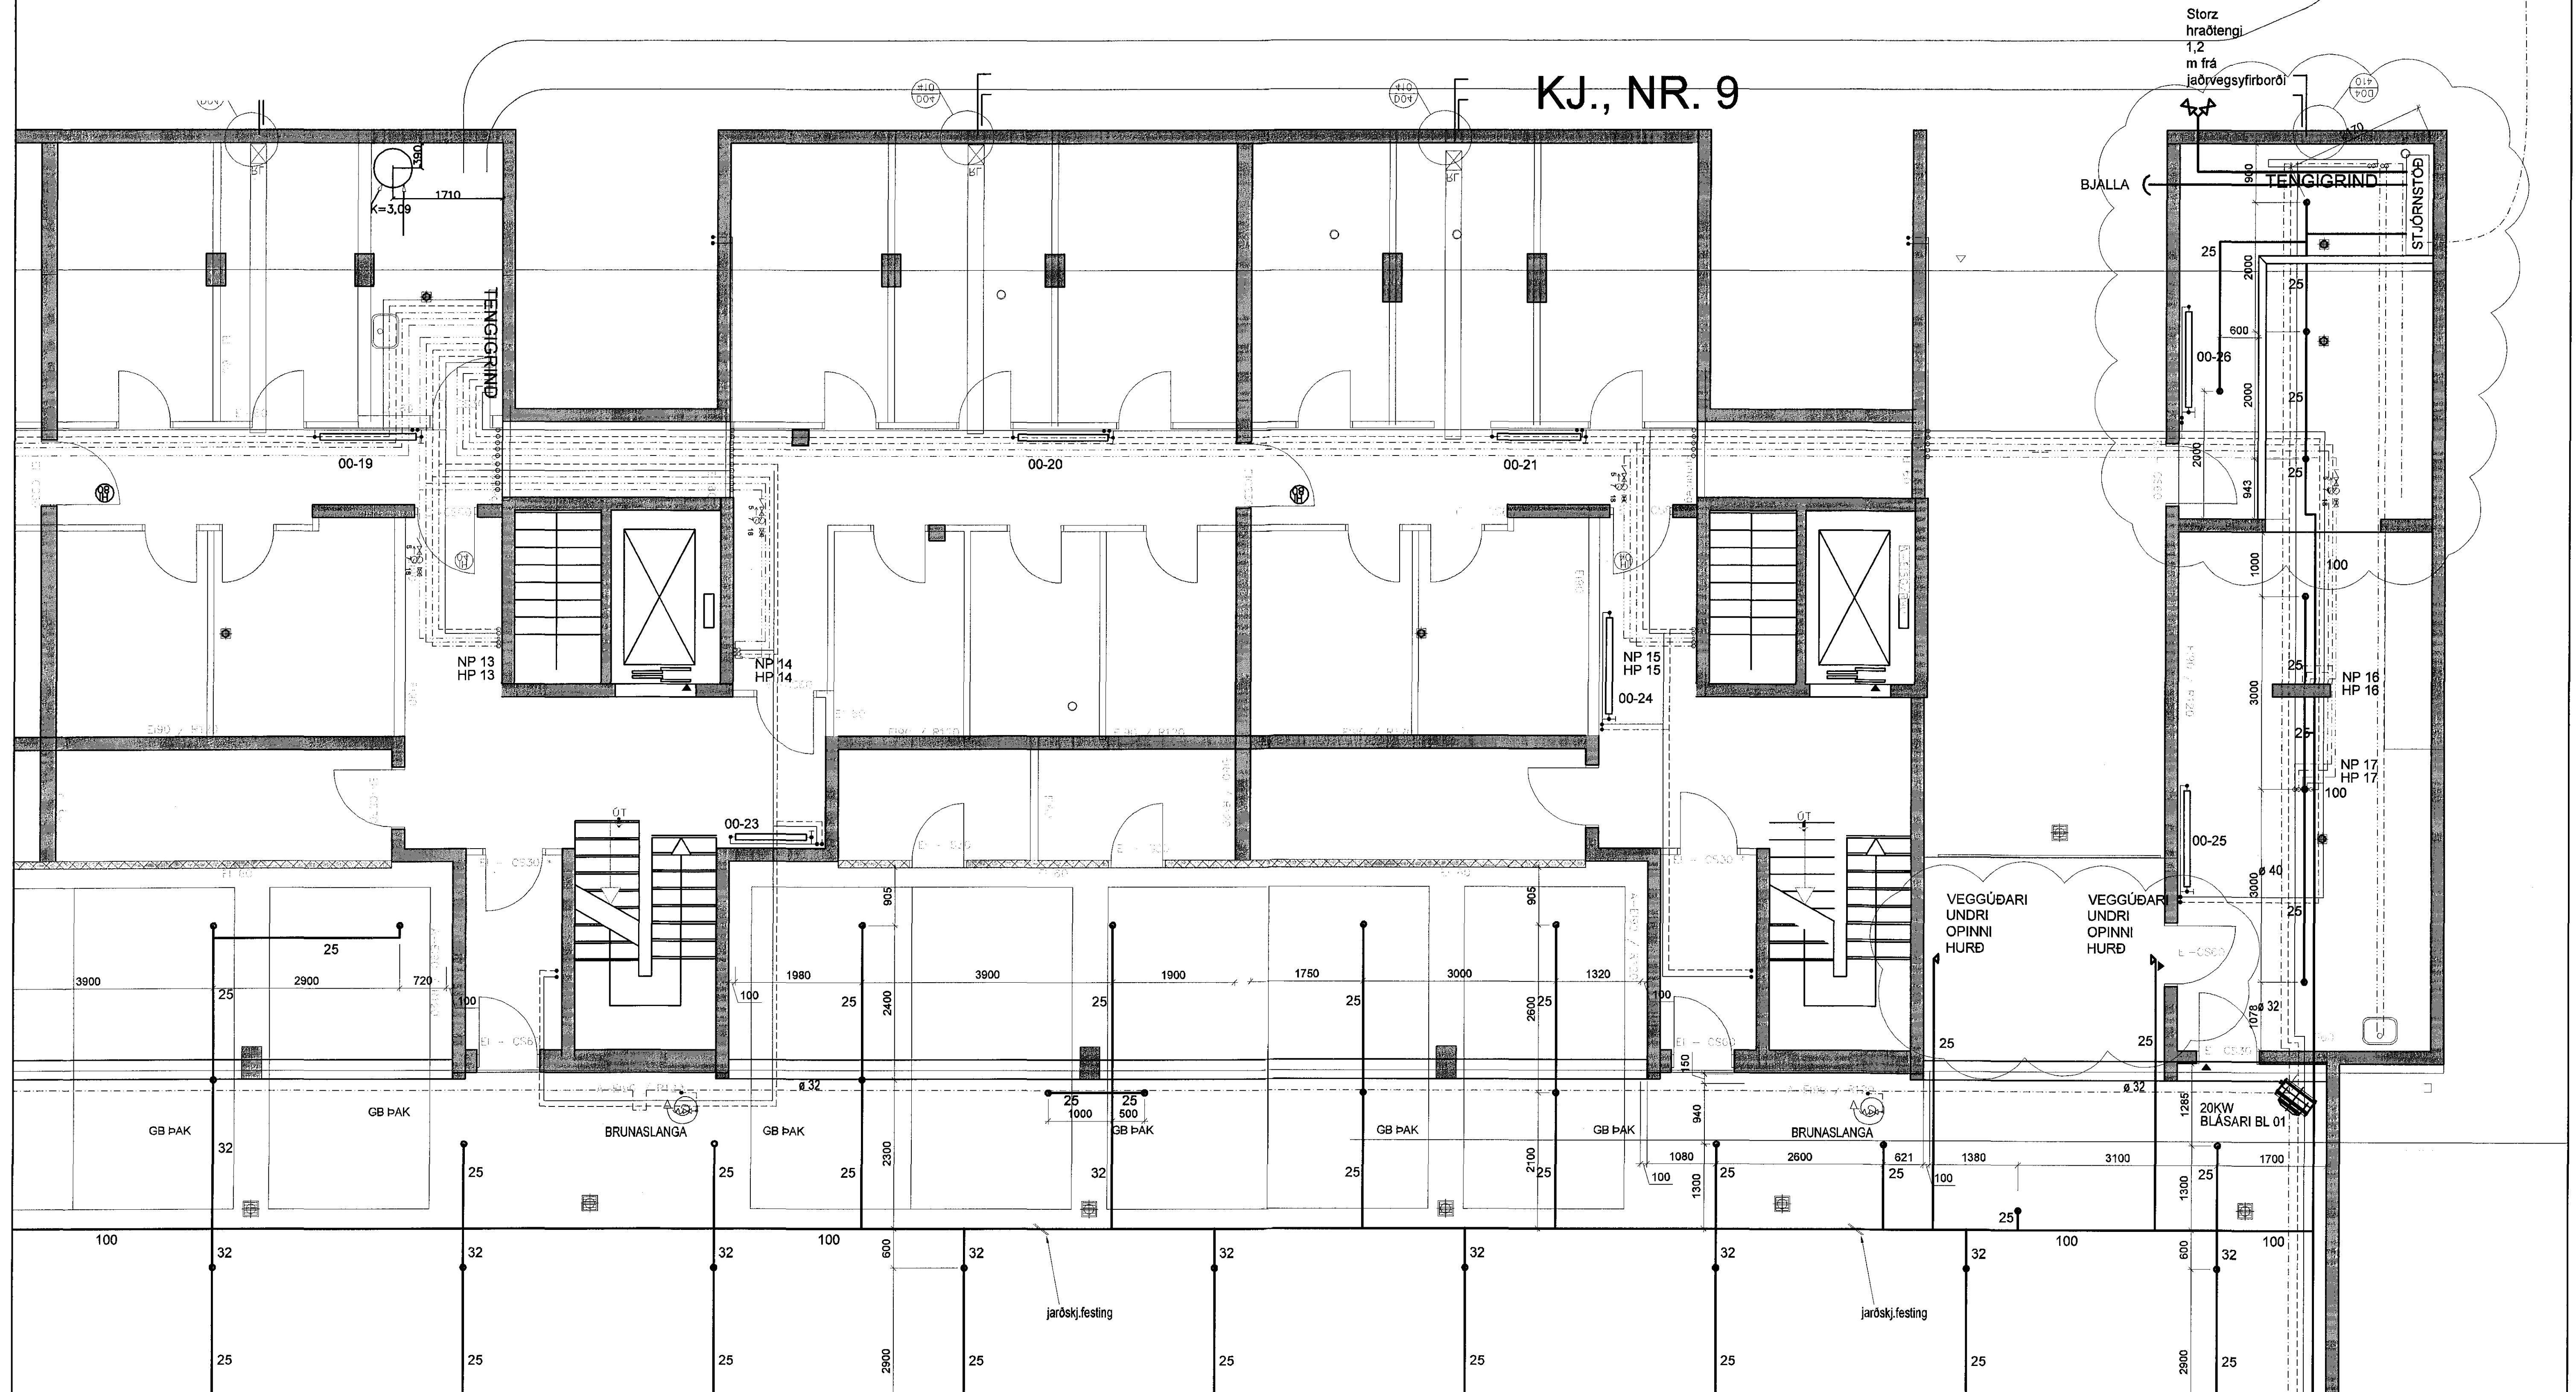

PÁLMAR KRISTJÓNSSON ARKITEKT
Kl. 0801034-5209

Norðurbakki 7-9
Vatnsúðakerfi / Sprinkler
Grunnmynd Bilgeymslu

VÍÐSJA
VERKFRÆÐISTOFA FRV
TRYGGVAGATA 11, 101 REYKJAVÍK
SÍMI: 561 9040, NETFANG: vidsja@vidsja.is
www.vidsja.is

A	Breytt skipulag í tæknirými	08.02.2016	SG	HAFNAR	AB	TERNAÐ	MYN	1:50	VERNR.	V13-02
OTGAFI	Innkeyrsluhúð færð og bætt við veggstötum	DAGS.	NAFN	SAMR.	AB	SKRÁ	DAGS.	27.03.2013	TEKNI NR.	P 03-5
				SKRÁNT.	Agust Birgisson	180557-4199				