PRODUCED BY AN AUTODESK EDUCATIONAL PRODUCT

FRÁRENNSLISLAGNIR Í GRUNNI, GRUNNMYND. 1:50

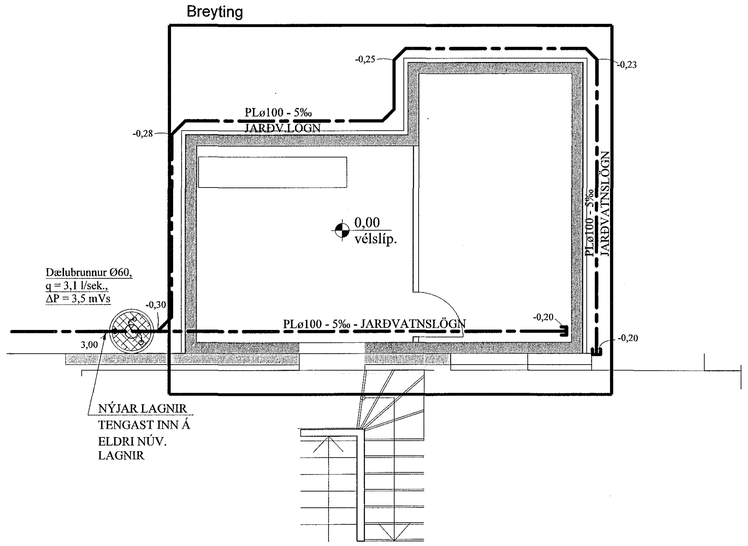

HITALÖGN, GRUNNMYND. 1:50

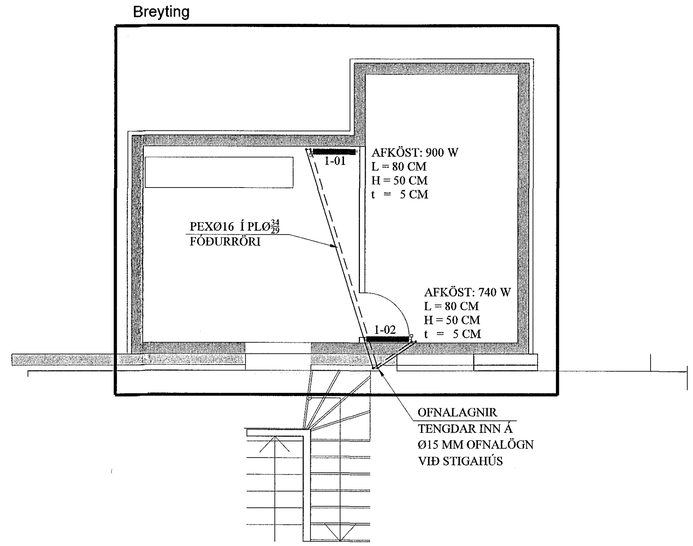

Samþykkt þann
26 MAY 2016
Byggingarfulltrúinn í Hafnarfirði
F.h. Sigurður Steinar Jónsson

SNIÐ Í JARÐVATNSLÖGN. 1:20

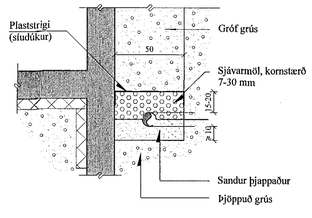

FRÁRENNSLISLAGNIR Í JÖRÐU OG GRUNNI. 1:20

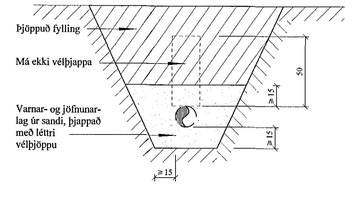

BREYTINGAR

TILVÍSANIR:
SKÝRINGAR..... SJÁ TEIKN. NR. 2-01

Reikn.	JKR	Maí '16	Útgefið:	17.05.2016
Teikn.	JKR	Maí '16	Kvarði:	1:50, 1:20
Aðh.				
Samþ.				

TRAÐARBERG 7 - viðbygging
Hafnarfirði
Nr. 2-02

Verkhluti
FRÁRENNSLISLAGNIR Í GRUNNI, GRUNNMYND, HITALÖGN, GRUNNMYND.

Jón Kristjánsson
Byggingaverkfræðingur
VJK ehf
Ármúla 19
108 Reykjavík
Sími: 537-0002 Gsm: 772-3154
Kt. 210754-4829
Netfang: jokris54@gmail.com

E:\Dropbox\Dropbox\Projects\TRAÐARBERG 7\2-02 Frárennslislagnir í grunni og fl..dwg, 20.5.2016 09:43:04, DWG To PDF.pc3