PRODUCED BY AN AUTODESK EDUCATIONAL PRODUCT

UNDIRSTÖÐUR, GRUNNMYND. 1:50

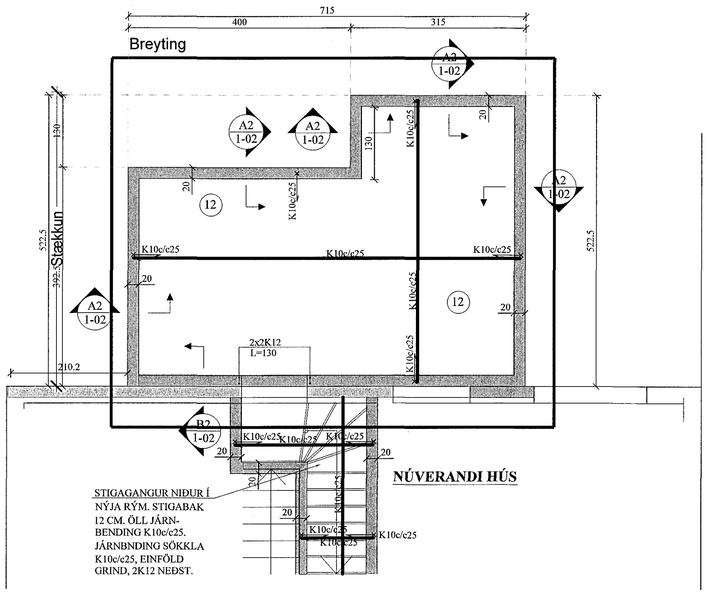

ÞAKPLATA, GRUNNMYND. 1:50

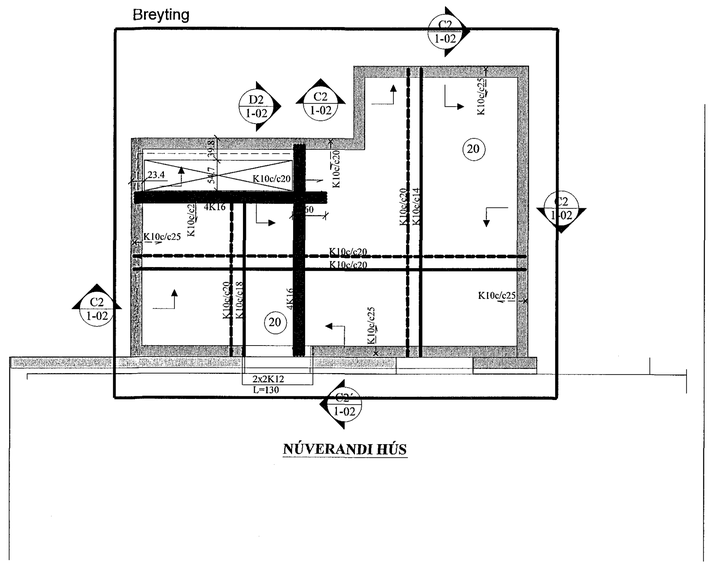

Samþykkt þann
26 MAY 2016
Byggingarfulltrúinn í Hafnarfirði
F.h. Sigurður Steinar Jónsson

GÖT Í UNDIR-STÖÐUR:

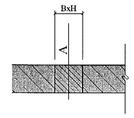

A = KÓTI Á NEÐRI BRÚN GATS
B = BREIDD GATS
H = HÆÐ GATS

C2 1-02 SNIÐ. 1:20

VEGGUR Í SNIÐI C2 ER EINS JÁRNBENTUR

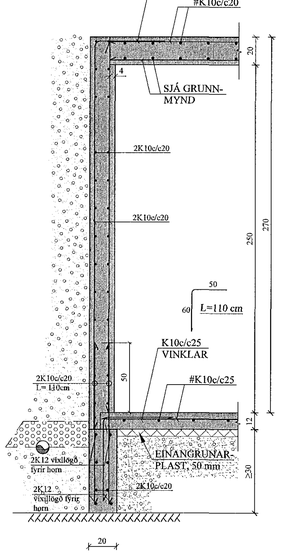

A2 1-02 SNIÐ. 1:20

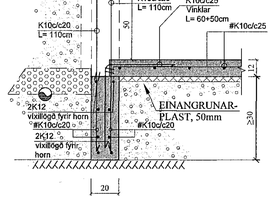

B2 1-02 SNIÐ. 1:20

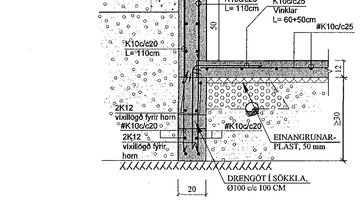

D2 1-02 SNIÐ. 1:20

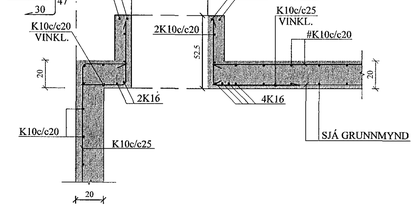

BREYTINGAR

TILVÍSANIR:

SKÝRINGAR..... SJÁ TEIKN. NR. 1-01

ATH:
Vanda skal til þjöppunar á fyllingu
E2 ≥ 120 MPa ; E2/E1 ≤ 2,3

VERKTAKA ER HEIMILT AÐ NOTA BOTNPLÖTU K 189 BENDINET Í STAÐ HEFÐBUNDINNA BENDIJÁRNA.

Reikn.	JKR	April '16	Útgefið:	17.05.2016
Teikn.	JKR	April '16	Kvarði:	1:50, 1:20
Ath.				
Samþ.				

TRAÐARBERG 7 - viðbygging
Hafnarfirði
Nr. 1-02

Verkhluti
UNDIRSTÖÐUR, GRUNNMYND OG SNIÐ. ÞAKPLATA, GRUNNMYND, SNIÐ.

Jón Kristjánsson
Byggingaverkfræðingur
VJK ehf
Ármúla 19
108 Reykjavík
Sími: 537-0002 Gsm: 772-3154
Kt: 210754-4629
Netfang: jokris54@gmail.com

E:\Dropbox\Dropbox\Projects\TRAÐARBERG 7\1-02 Undirstöður, grunnmynd, snið.dwg,
20.5.2016 09:05:30, DWG To PDF.pc3