


Samþykkt þann  
26 MAY 2016  
Byggingarfulltrúinn í Hafnarfirði  
F.h. Sigurður Steinar Jónsson

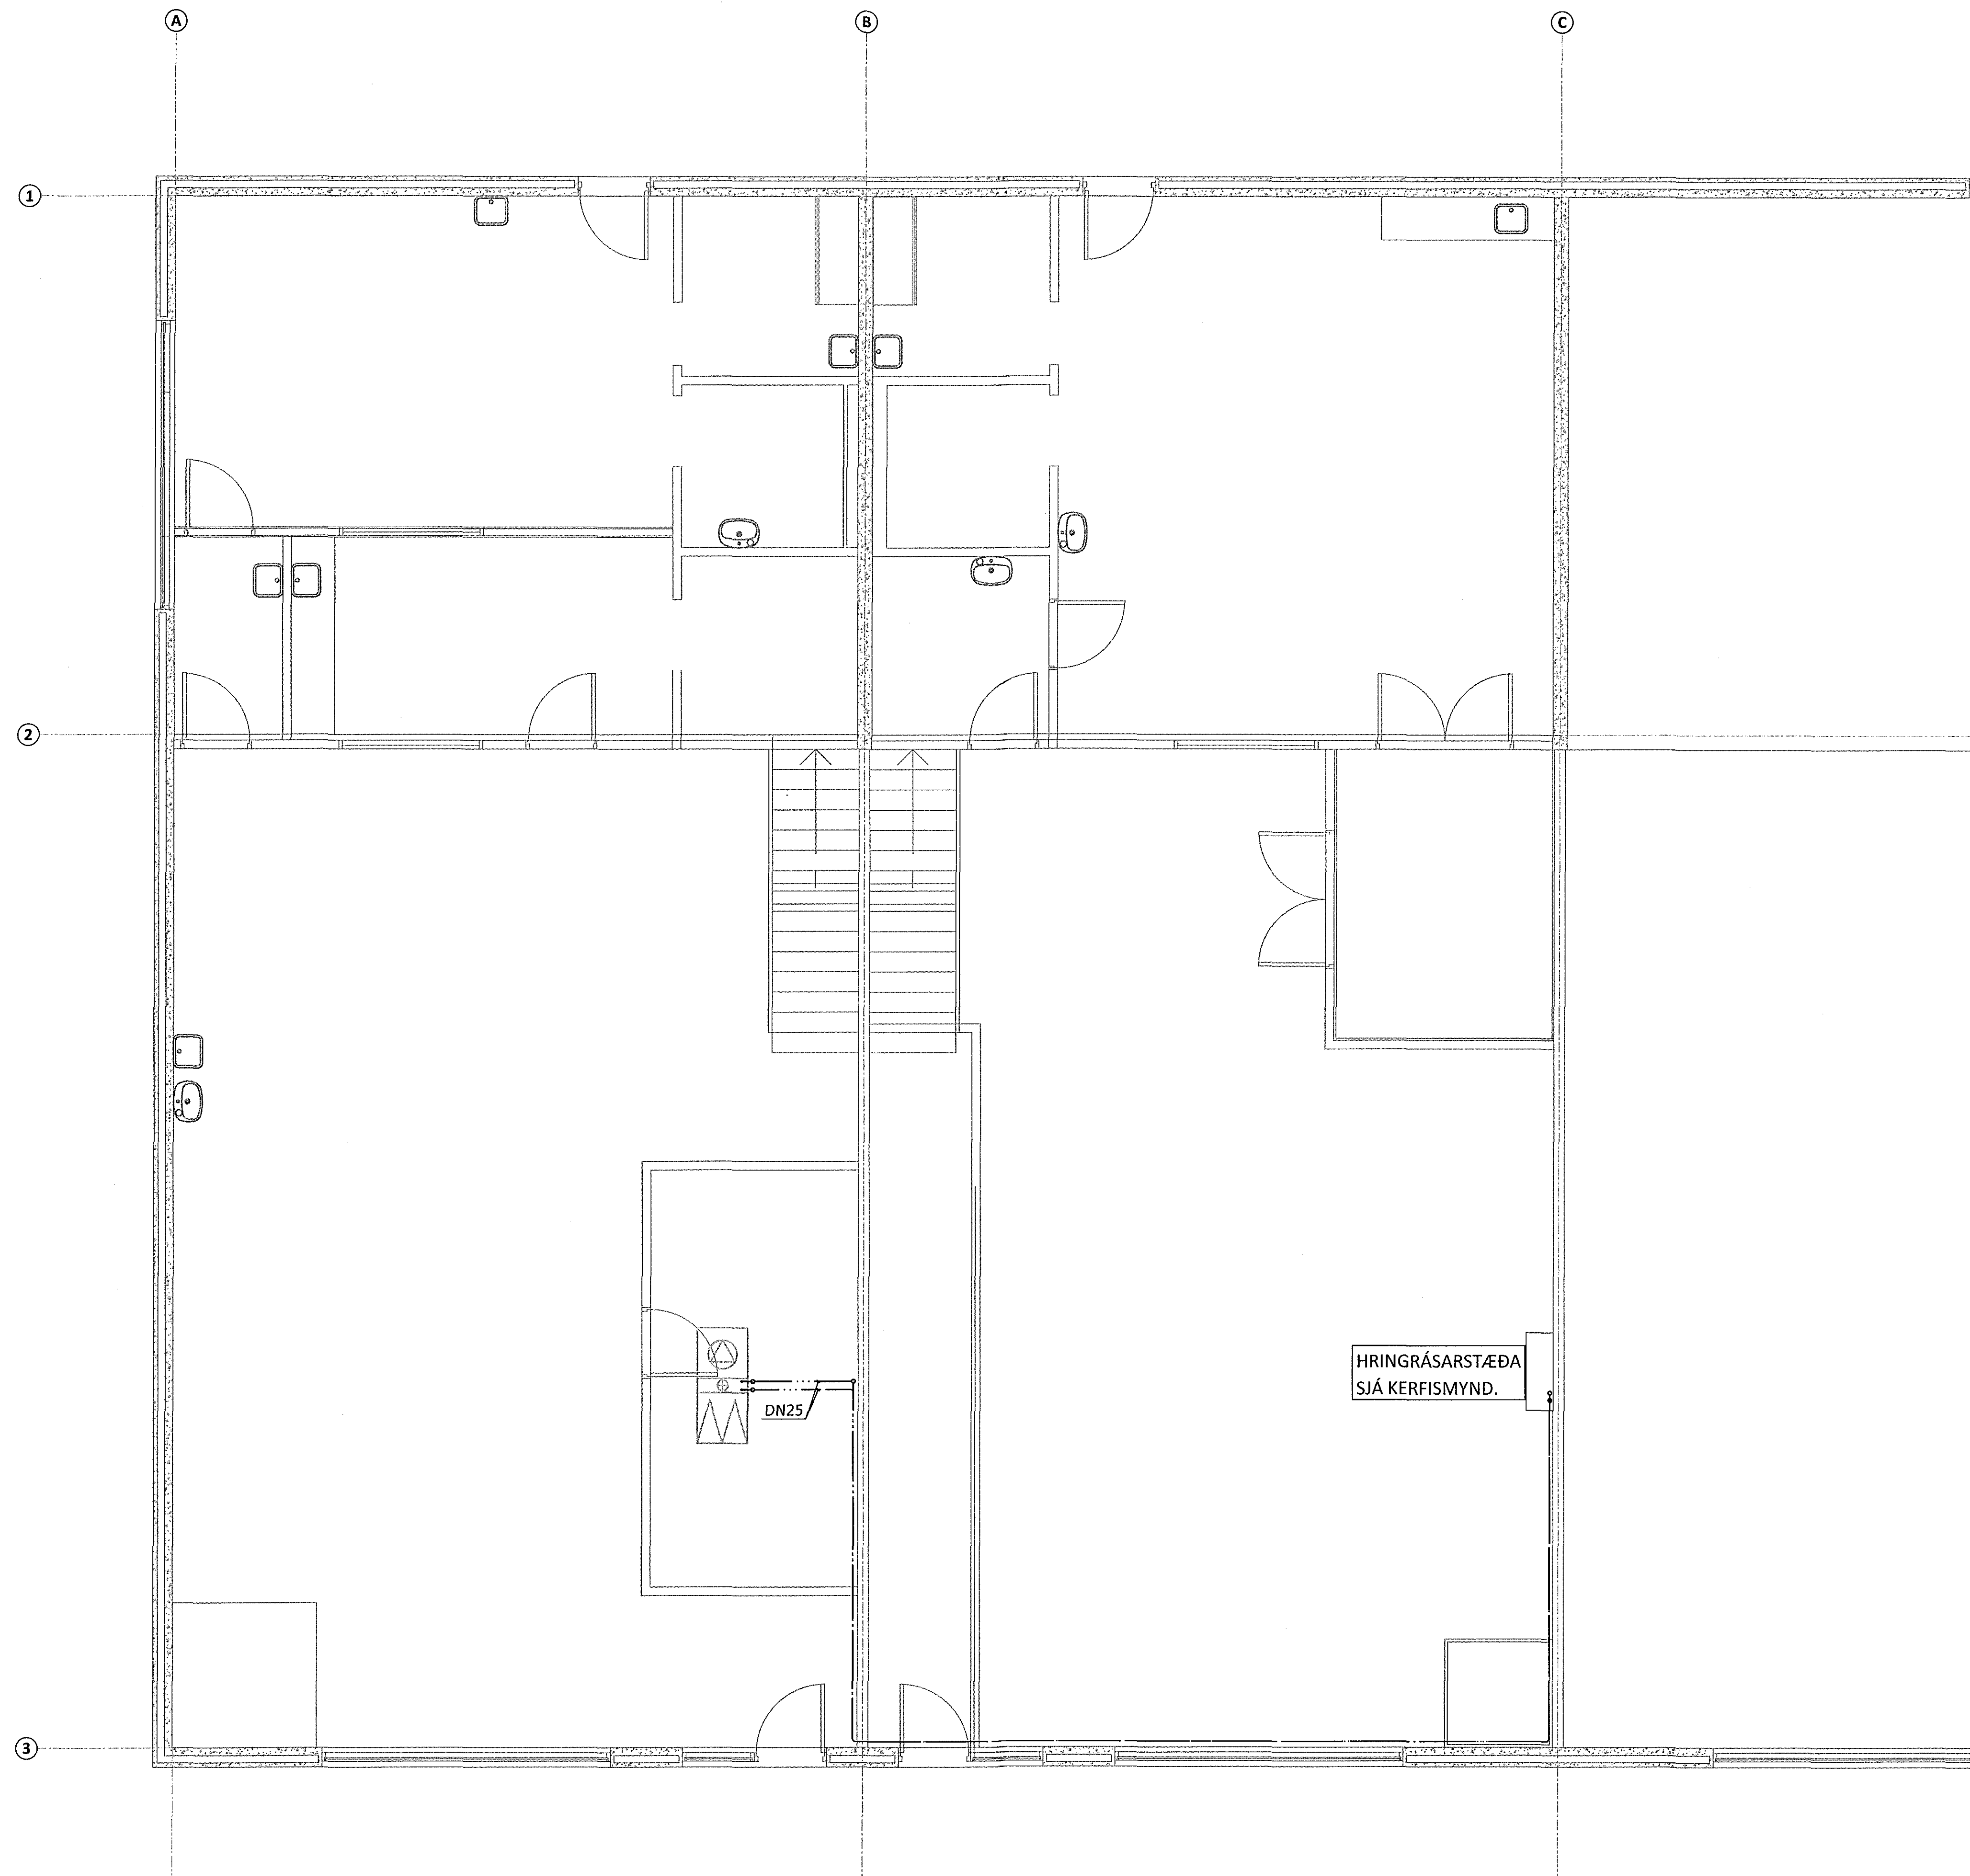

V:\Suðurhella\8\Teikningar\3-HITA- OG PRIFAKERFI\16054-03-02.dwg

ÁRITUN HÖNNUNARSTJÓRA: *[Signature]* KT. *KO296 2/29*

BR.	DAGS.	BREYTING

**ferill**  
VERKFRÆÐISTOFA

**SUÐURHELLA 8** HAFNARFJÖRÐUR  
IDNADARHÚSNÆÐI  
HITA- OG PRIFAKERFI  
1.HÆÐ  
GRUNNMYND

HÖNNUÐUR ASF attil@ferill.is	YFIRFARIÐ HH	DAGS. ÚTG. 13.05.16	DAGS. BREYT. 
MKV. (A1) 1:50	VERKNR. 16054	TEIKN. NR. 3 - 10	BREYT. 

Ferill ehf. Mörkin 1 108 Reykjavík Sími: 575 1600 Fax: 575 1601 www.ferill.is