


Samþykkt þann
26 MAY 2016
Byggingarfulltrúinn í Höfn
F.h. Sigurður Steinarsson

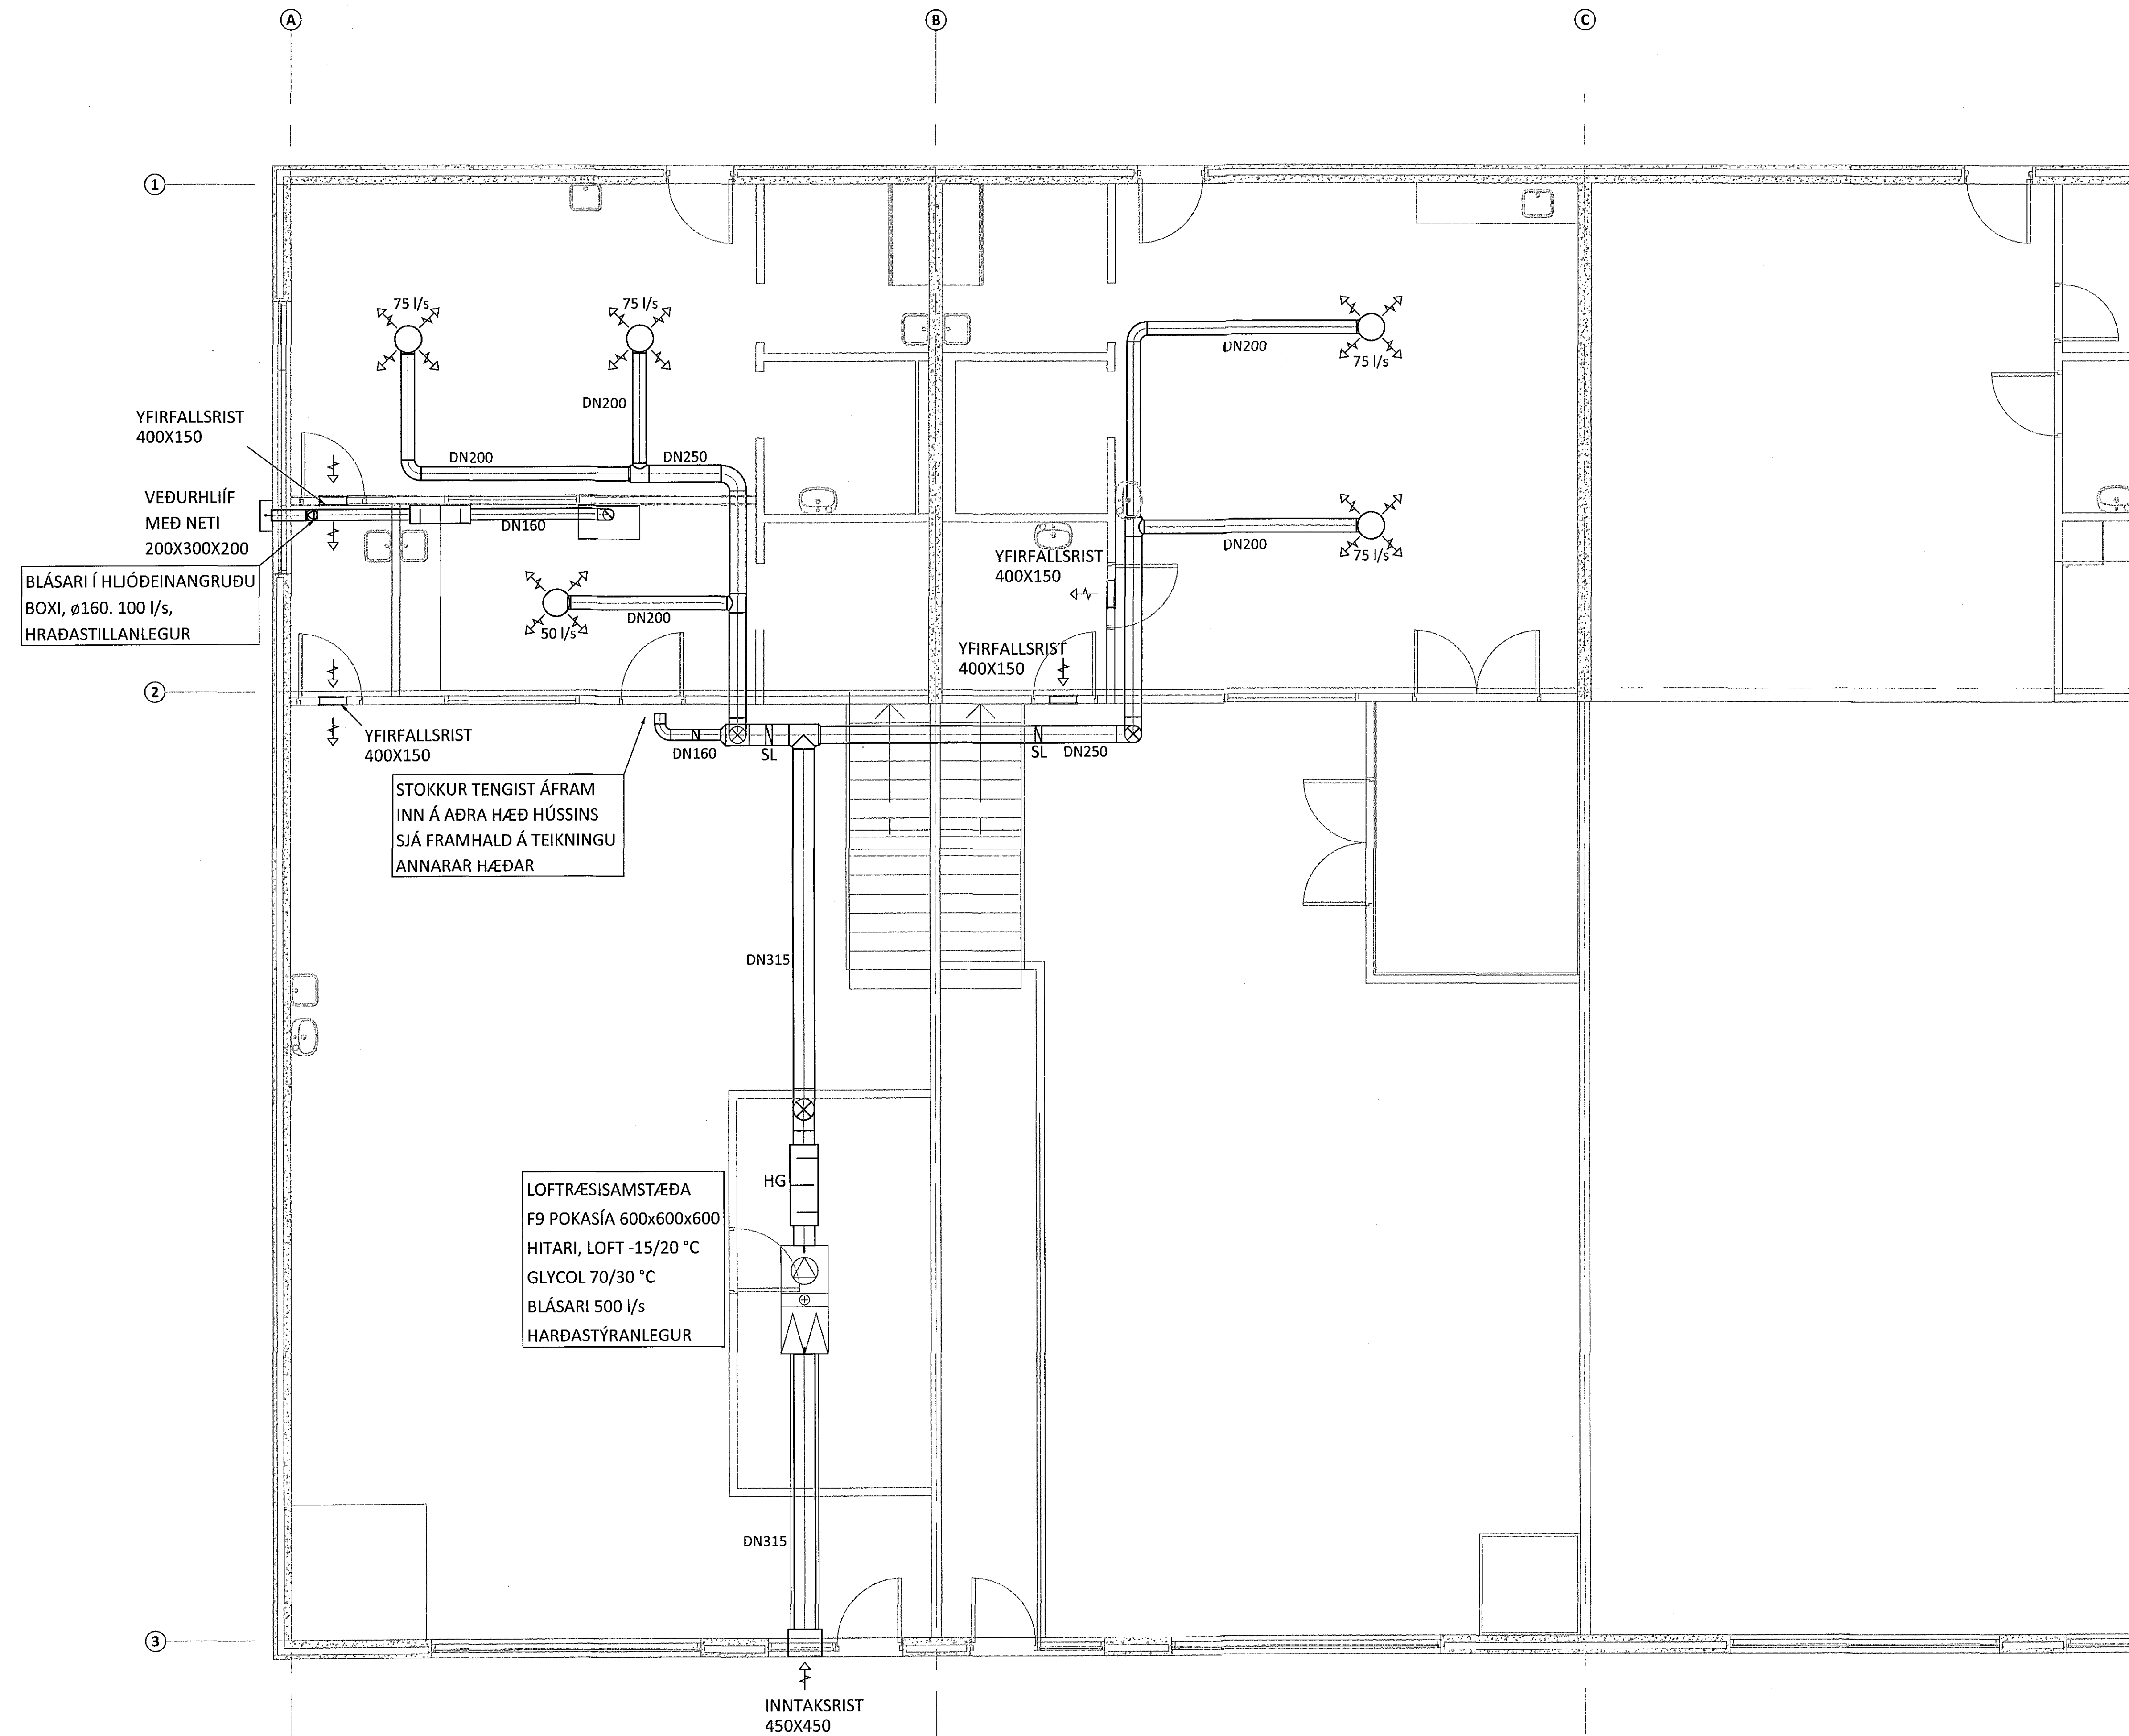

YFIRFALLSRIST
400X150

VEÐURHLÍF
MEÐ NETI
200X300X200

BLÁSARI Í HLJÓÐEINANGRUÐU
BOXI, ø160. 100 l/s,
HRADASTILLANLEGUR

STOKKUR TENGIST ÁFRAM
INN Á ADRA HÆÐ HÚSSINS
SJÁ FRAMHALD Á TEIKNINGU
ANNARAR HÆÐAR

LOFTRÆSISAMSTÆÐA
F9 POKASÍA 600x600x600
HITARI, LOFT -15/20 °C
GLYCOL 70/30 °C
BLÁSARI 500 l/s
HARÐASTÝRANLEGUR

INNTAKSRIST
450X450

ÁRITUN HÖNNUNARSTJÓRA: *[Signature]* KT. 120844/2016

BR.	DAGS.	BREYTING



SUÐURHELLA 8 HAFNARFJÖRÐUR
IÐNAÐARHÚSNÆÐI
LOFTRÆSING
1.HÆÐ
GRUNNMÝND

SAMPYKKT Högni Hróarsson, KT. 190765-3349		DAGS. ÚTG. 13.05.16		DAGS. BREYT.	
HÖNNUÐUR ASF	att@ferill.is	YFIRFARID HH	VERKNR. 16054	TEIKN. NR. 5 - 10	BREYT.

Ferill ehf. Mörkin 1 108 Reykjavík Sími: 575 1600 Fax: 575 1601 www.ferill.is