


Samþykkt þann  
26 MAY 2016  
Byggingartulltrúinn í Hafnarfjörð  
F.h. Sigurður Steinar Jónsson

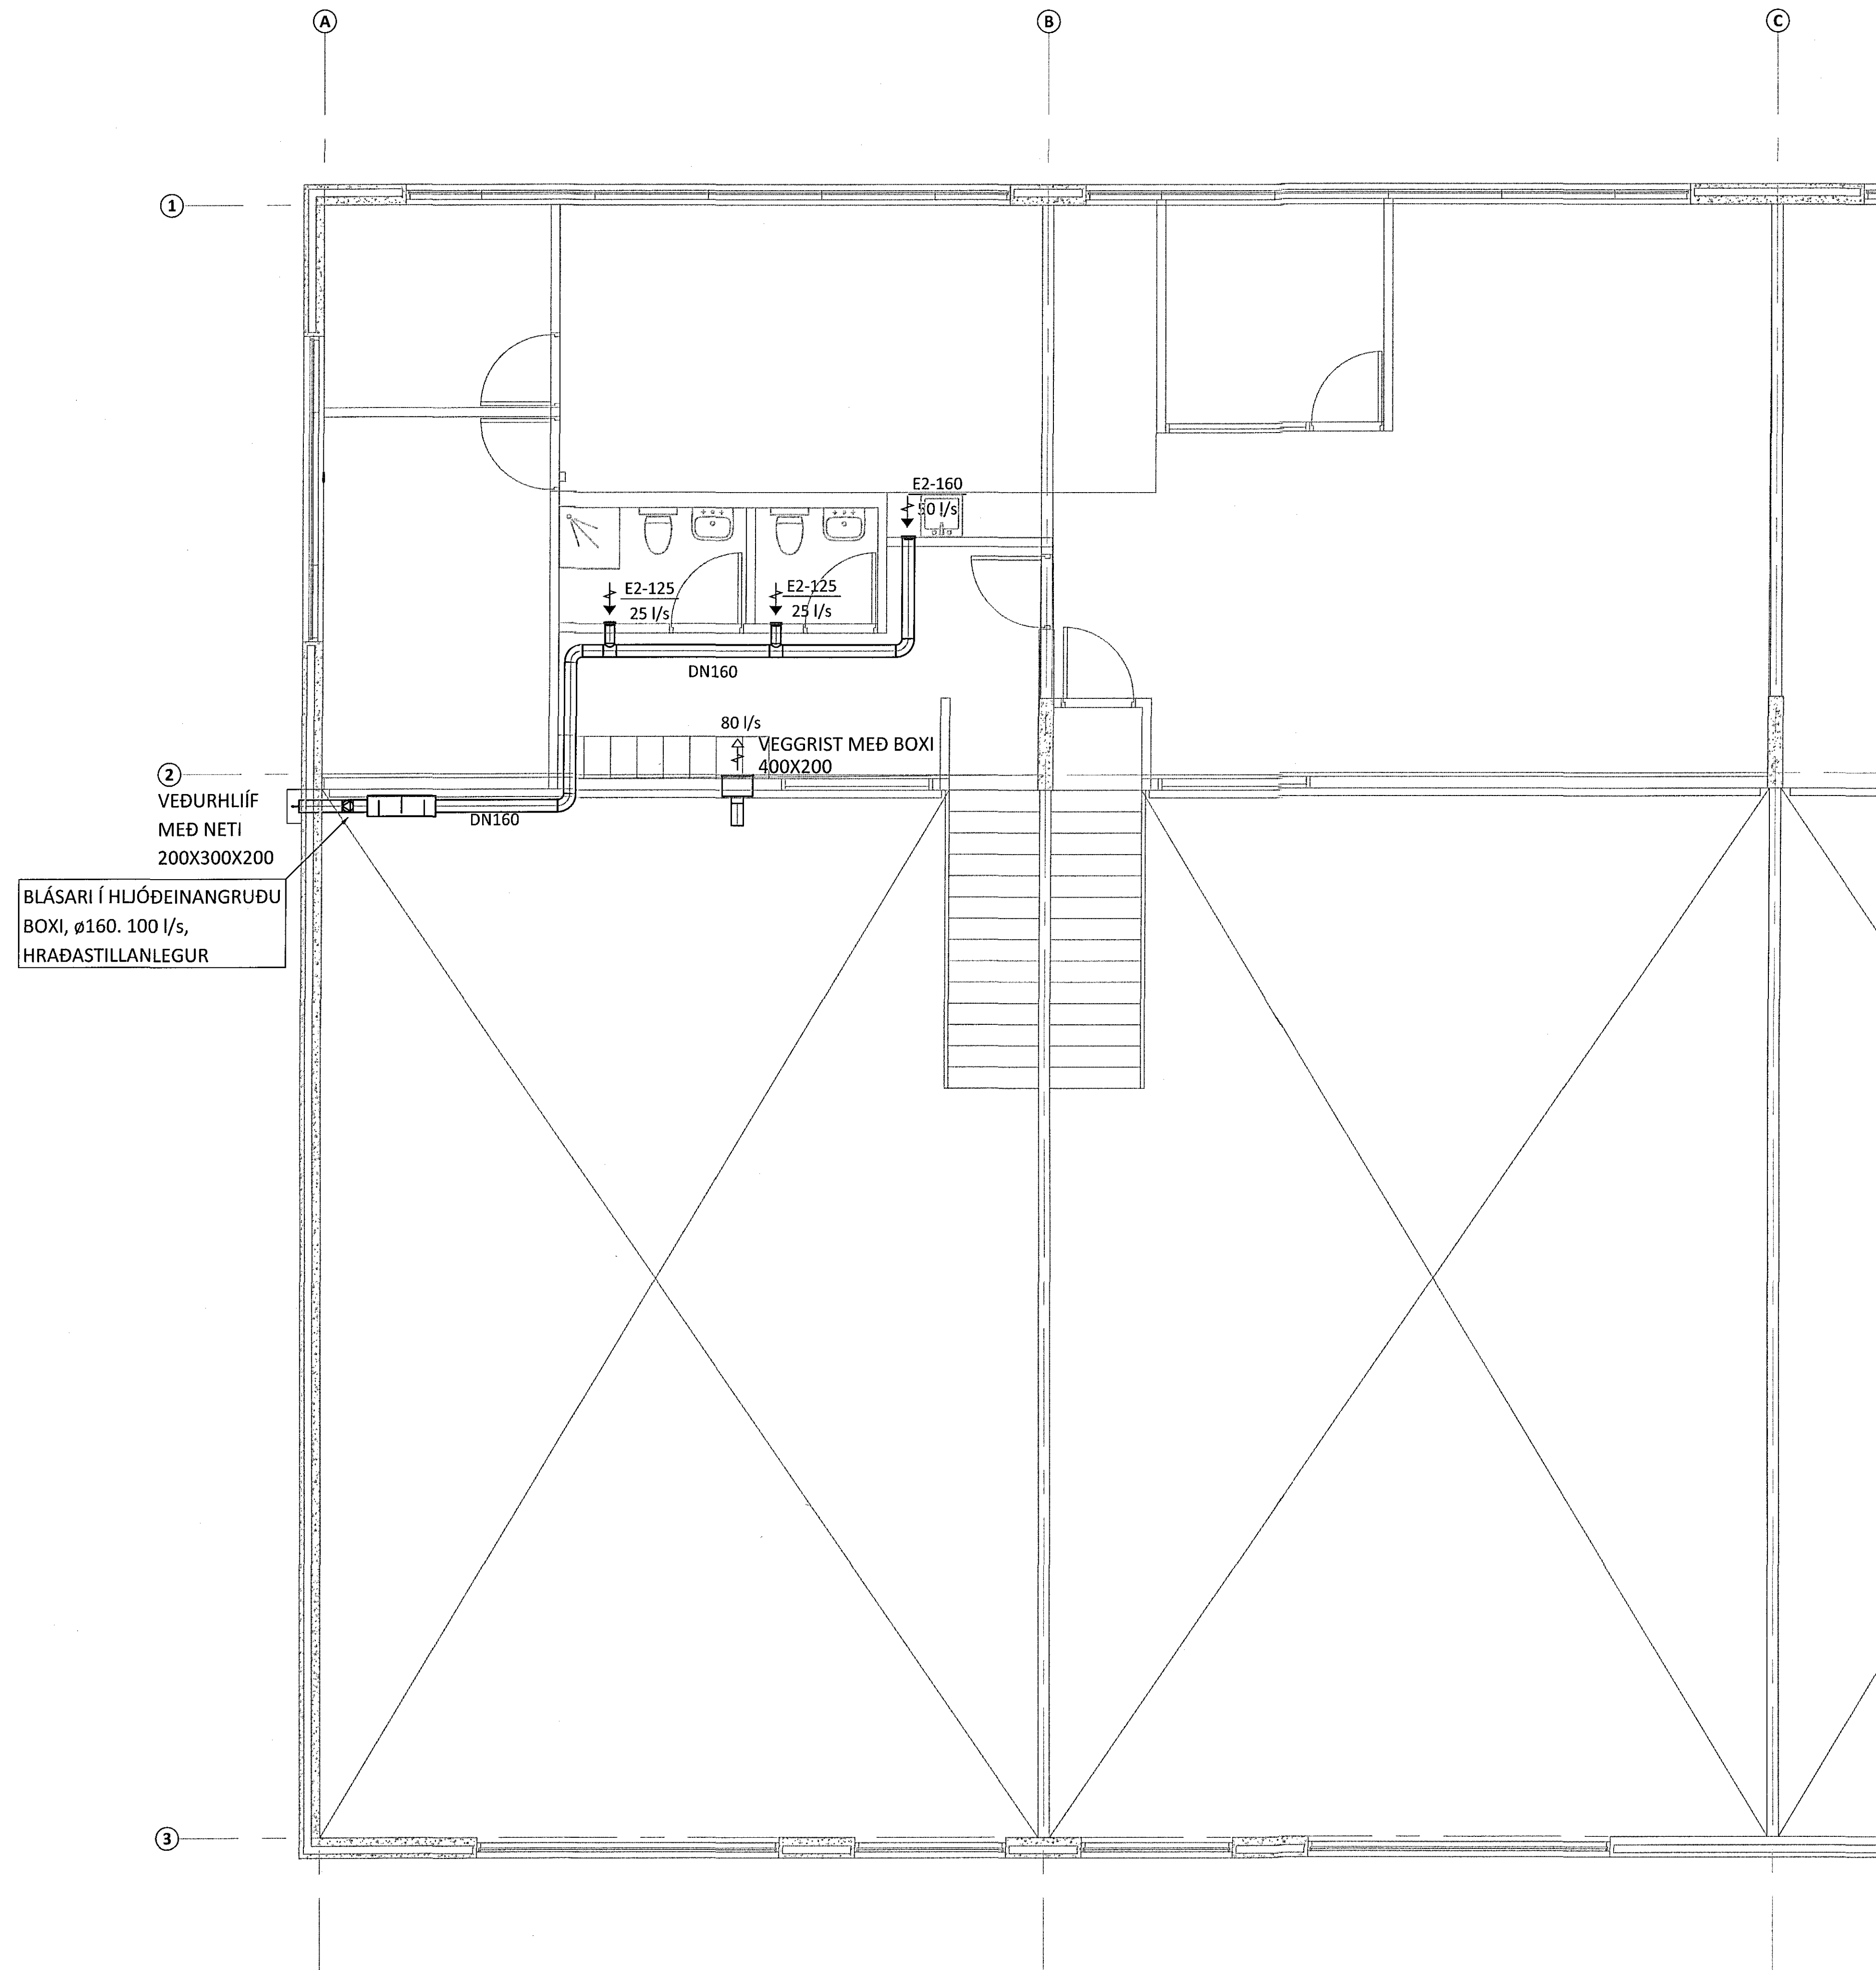

②  
VEÐURHLÍF  
MED NETI  
200X300X200

BLÁSARI Í HLIÓÐEINANGRUÐU  
BOXI, ø160. 100 l/s,  
HRAÐASTILLANLEGUR

ÁRITUN HÖNNUNARSTJÓRA: *[Signature]* KT. *[Signature]*

BR.	DAGS.	BREYTING

**ferill**  
VERKFRÆÐISTOFA

**SUÐURHELLA 8** HAFNARFJÖRÐUR  
IÐNADARHÚSNÆÐI  
LOFTRÆSING  
2.HÆÐ  
GRUNNMYND

SAMÞYKKT: *[Signature]* KT. *[Signature]*  
HÖNNUNARSTJÓRI: *[Signature]* 120765-3382  
ASF at@ferill.is VERKFR. D. 13.05.16  
MKV. (A3) 1:50 VERKNR. 16054 TEKN. NR. 5 - 20

Ferill ehf. Mörkin 1 108 Reykjavík Sími: 575 1600 Fax: 575 1601 www.ferill.is