P29 1401 M1:10
1403 3011

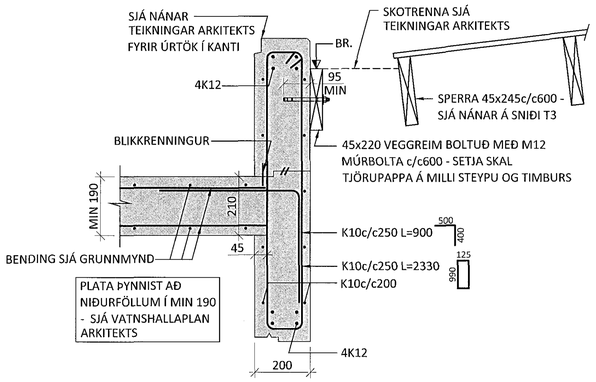

P30 1401 M1:10
1403

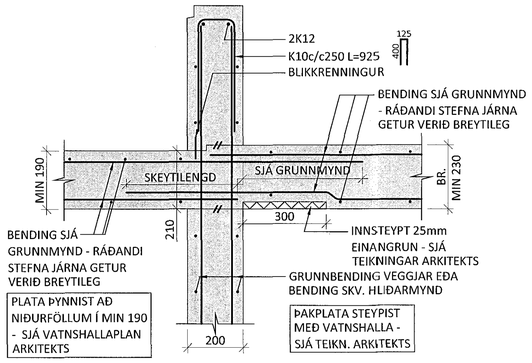

P31 1401 M1:10
1403

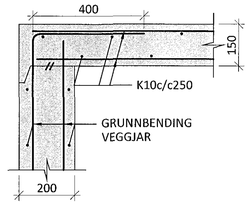

ÁRITUN BYGGINGARFULLTRÚA

Samþykkt þann
14. júní 2016
Byggingafulltrúinn í Hafnarfirði

SKÝRINGAR:

- SJÁ TEIKNINGU B 0000 FYRIR ALMENNAR SKÝRINGAR
- ÖLL MÁL ERU Í MILLIMETRUM OG ALLIR KÓTAR ERU Í METRUM
- UPPGEFIN HÆÐ Á JÁRNABAKKA Á SNIÐUM ER HÆÐ Á BAKKA SBR. SKÝRINGARMYND. GERT ER RÁÐ FYRIR AÐ HÆÐ Á BAULU SÉ 20mm MINNI EN HÆÐ Á BAKKA:

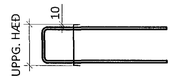

P32 1401 M1:10
1403 3008

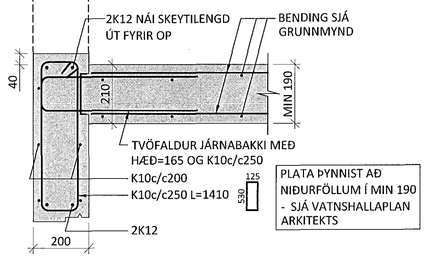

P33 1401 M1:10
1403

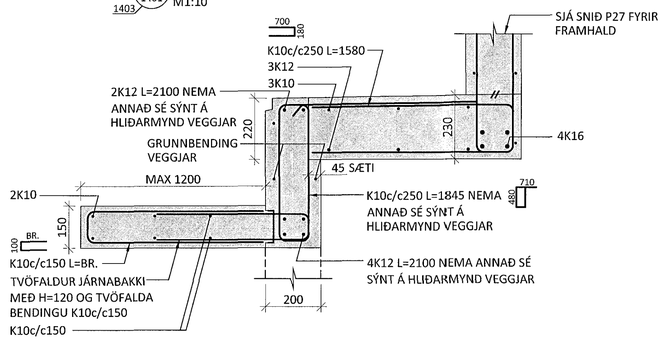

P34 1401 M1:10
1403

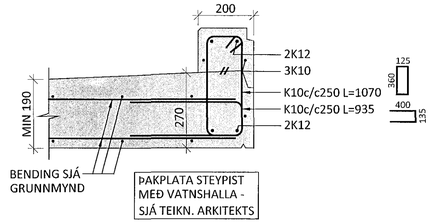

GRUNNBENDING VEGGJA:

GILDIR ÞAR SEM EKKI ER SKILGREIND SÉRSTÖK GRUNNBENDING Á HLIÐARMYNDUM

150mm ÞYKKIR VEGGIR
LÓÐRÉTT BENDING: K10c/c150
LÁRÉTT BENDING: K10c/c150

180mm ÞYKKIR VEGGIR
LÓÐRÉTT BENDING: K10c/c200
LÁRÉTT BENDING: K10c/c200

200mm ÞYKKIR VEGGIR:
LÓÐRÉTT BENDING: K10c/c250
LÁRÉTT BENDING: K10c/c200

BENDING VEGGJA ER ALMENNT ALLTAF Í TVÖFALDRI GRIND, NEMA Í 150mm ÞYKKUM VEGGJUM ÞAR SEM GRIND ER EINFÖLD

ÁRITUN AÐALHÖNNUÐAR: KT.

BR.	DAGS.	BREYTING

ferill VERKFRÆÐISTOFA

HERJÓLFSGATA 32-34 HAFNARFJÖRÐUR

FJÖLBÝLISHÚS
BURÐARVIRKI
PLÖTUR
SNIÐ

SAMÞYKKT: KT. 121260-4689

HÖNNUÐUR	YFIRFARIÐ	DAGS. ÚTG.	DAGS/BREYT.
AK arngrimur@ferill.is	HE	22.05.15	
MKV.	VERKNR.	TEIKN. NR.	BREYT.
1:10	14103	B 4004	

Ferill ehf Mörkin 1 108 Reykjavík Sími: 575 1600 Fax: 575 1601 www.ferill.is

V:\Herjólfsgata\32-34\Teikningar\1-BURÐARPOL\14103-B 4000.dwg