



V007a M1:50
V007b

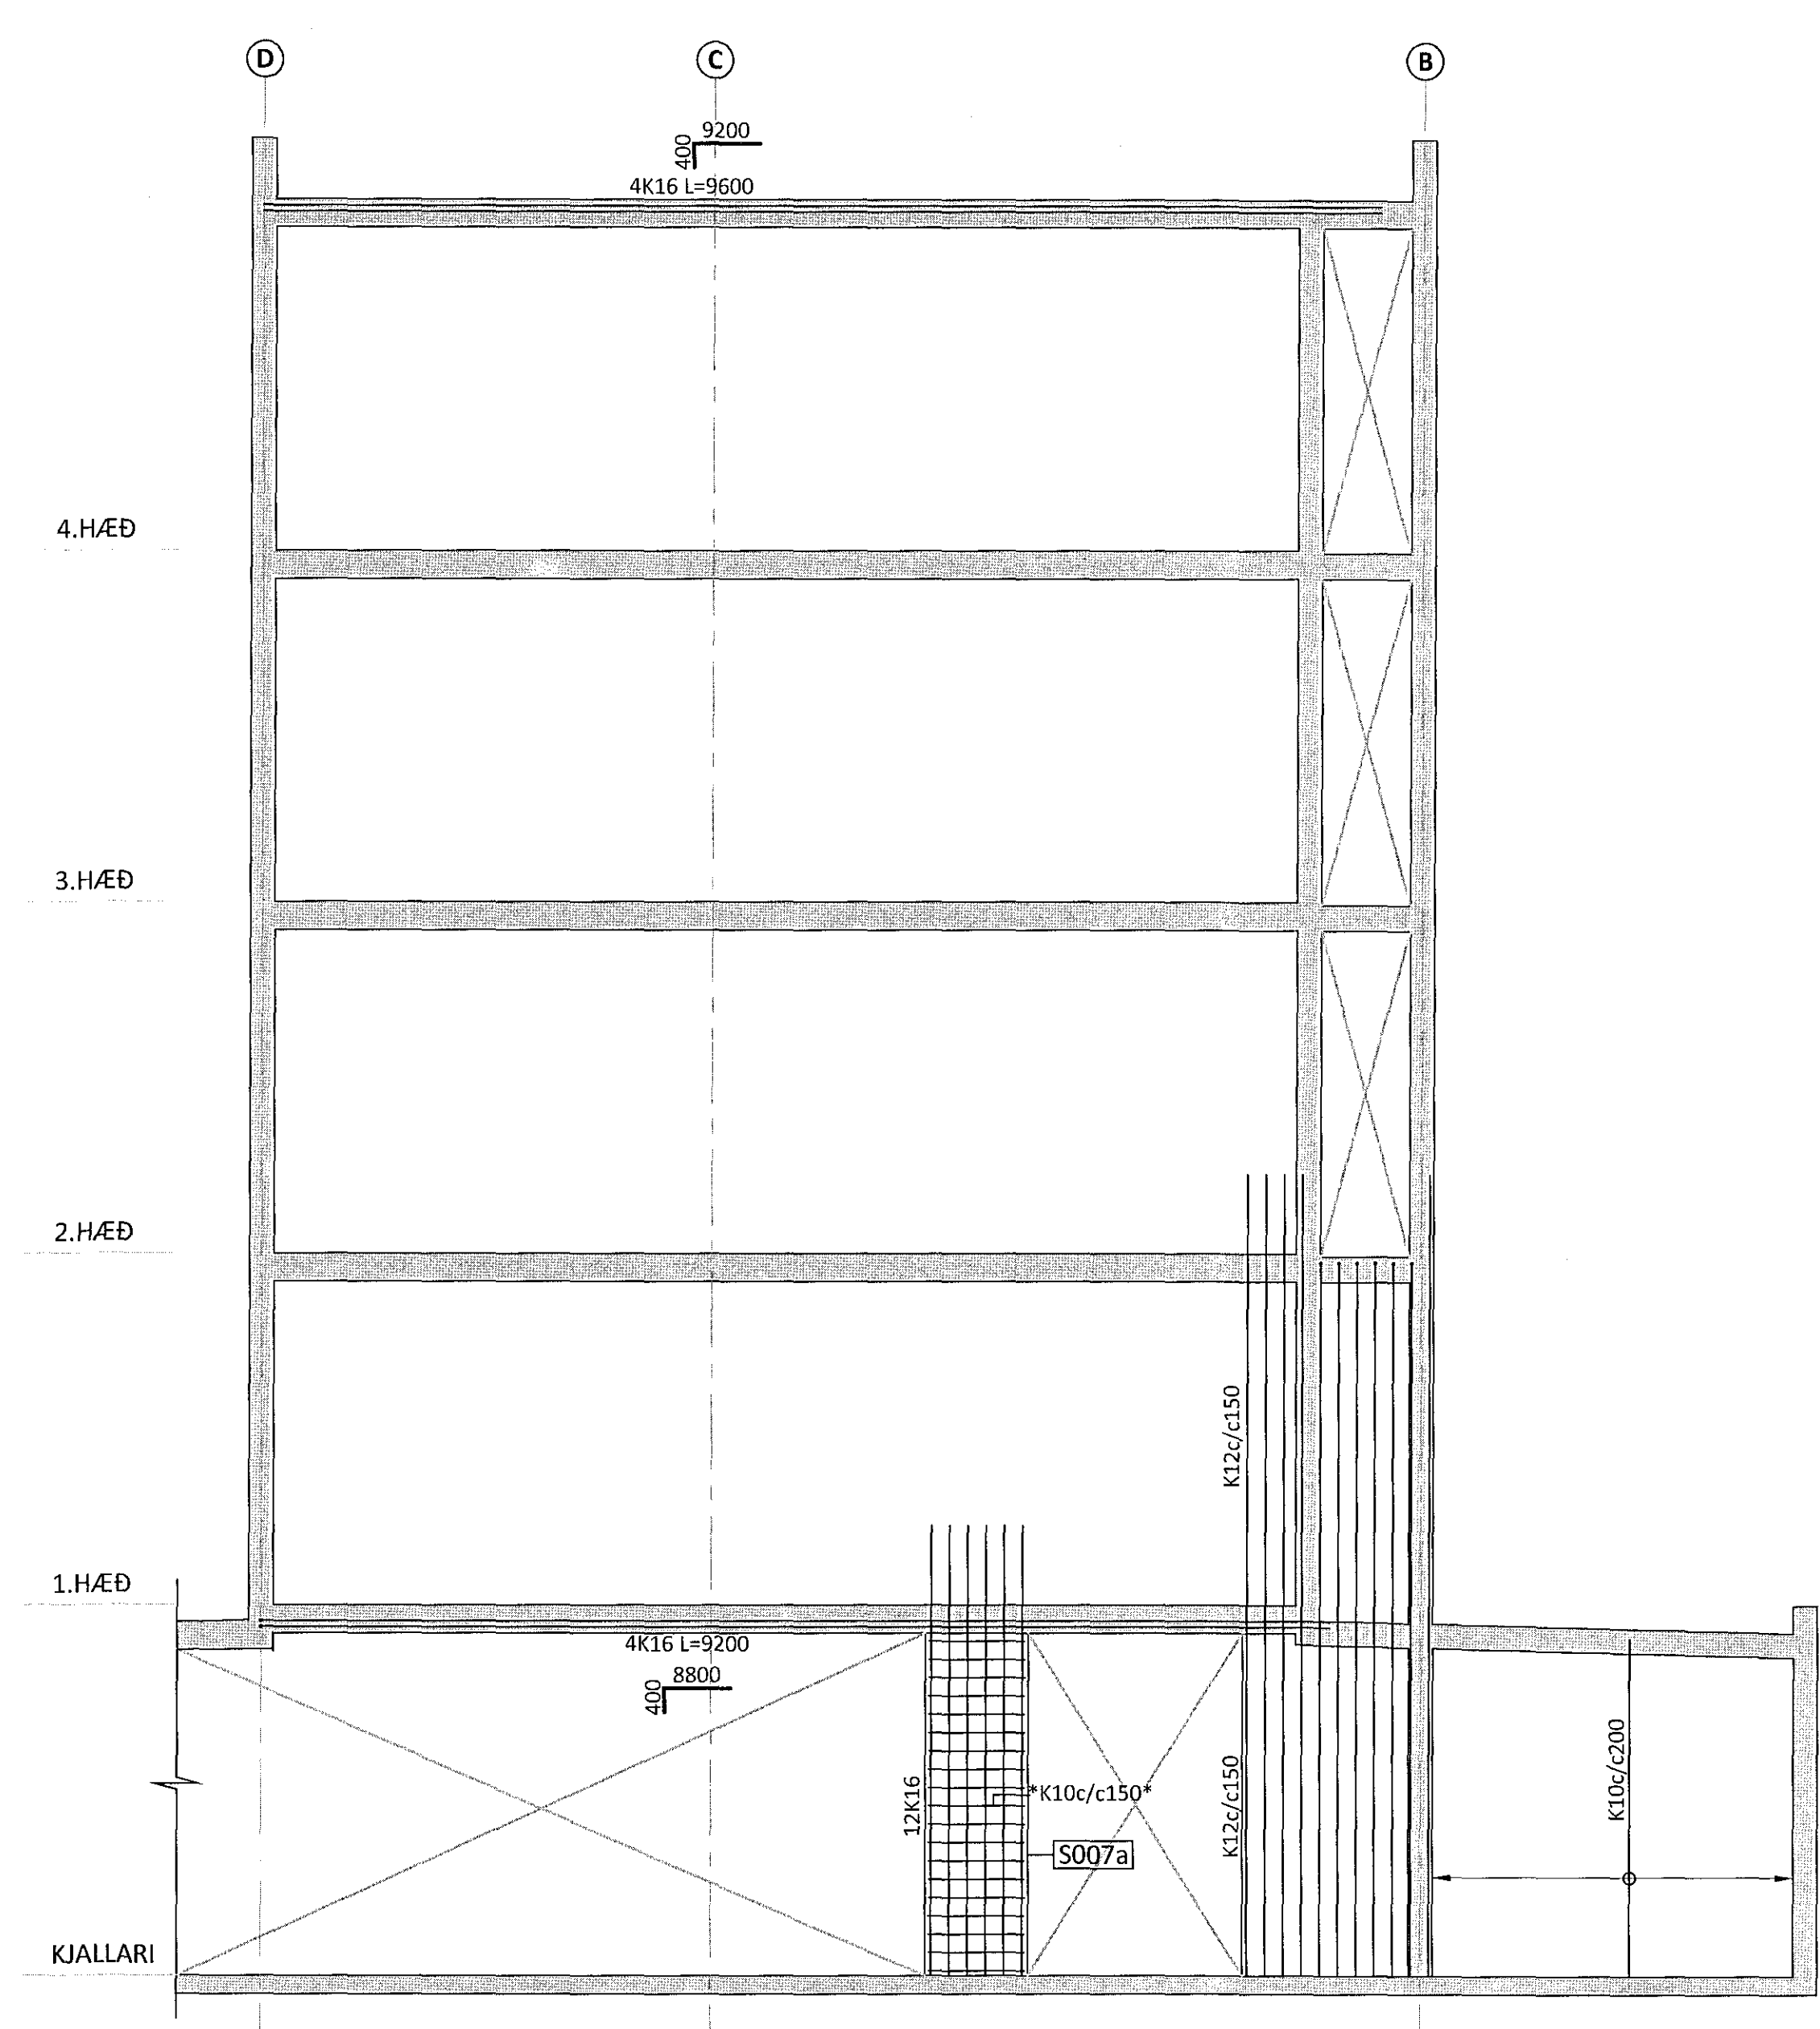

V008a M1:50
V008b

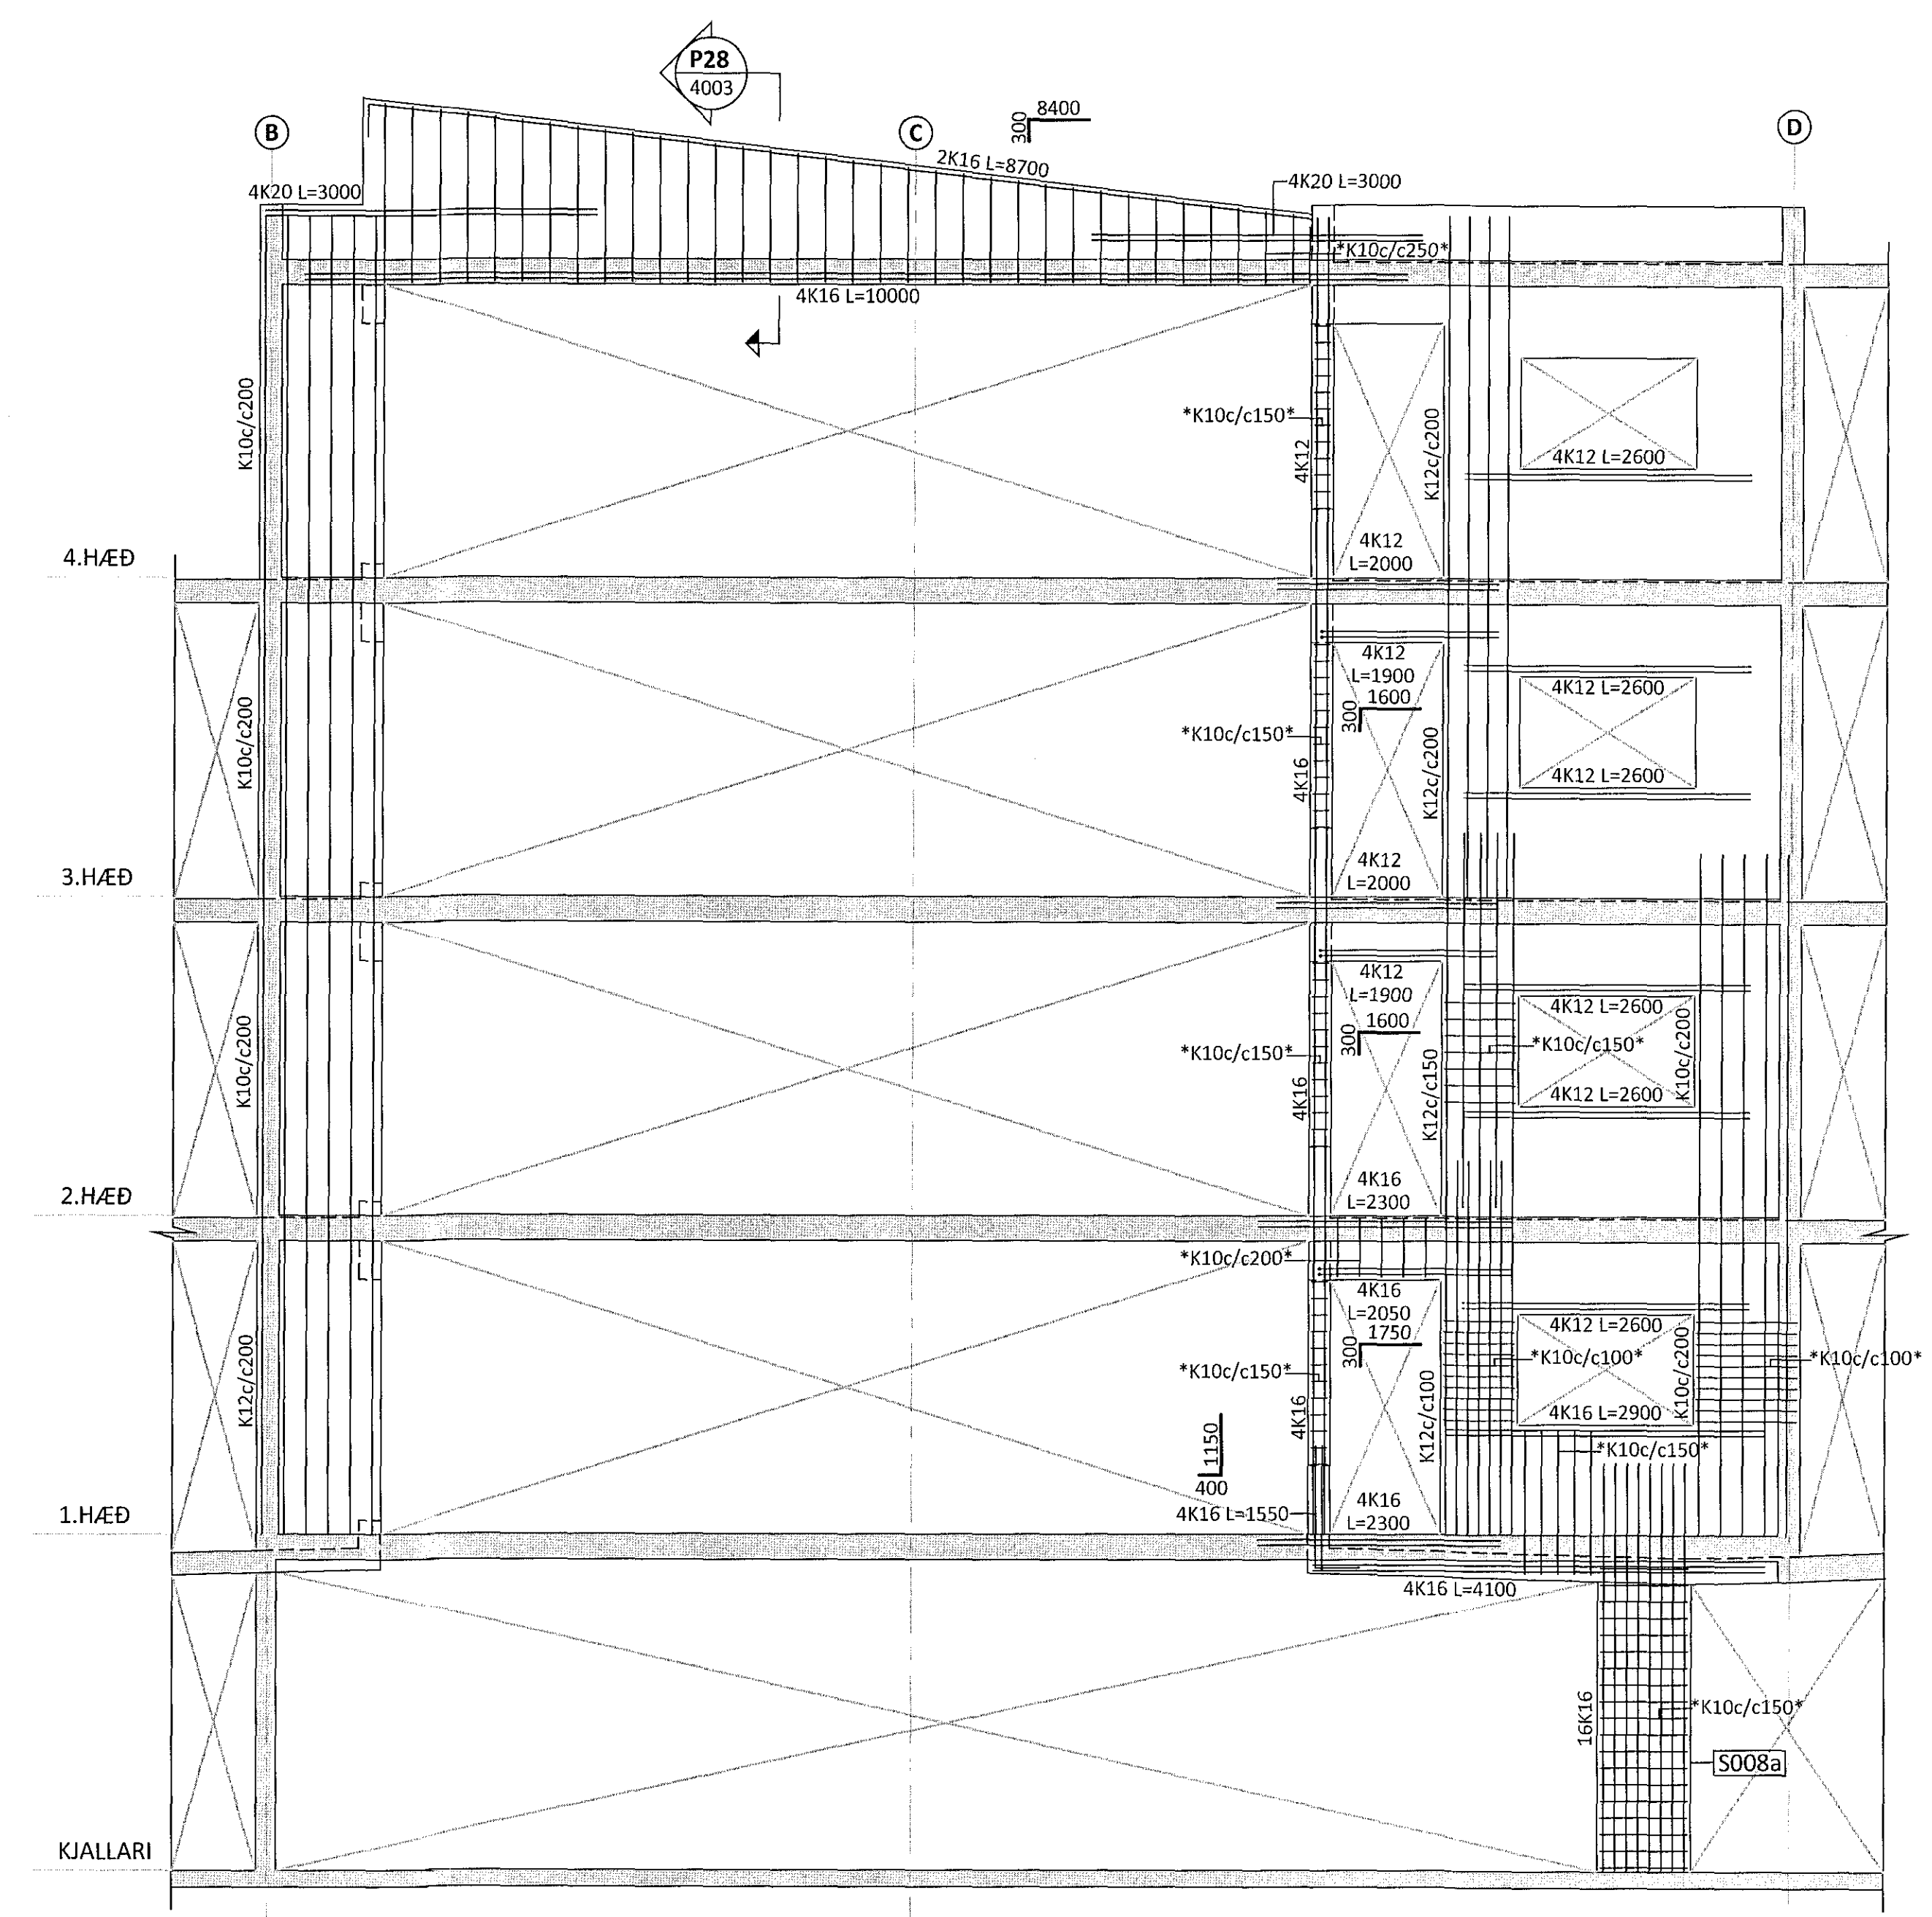

SKÝRINGAR:

- SJÁ TEIKNINGU B 000 FYRIR ALMENNAR SKÝRINGAR
- SJÁ TEIKNINGU B 4050 FYRIR ALMENN SNID Í VEGGI OG SKÝRINGAR FYRIR HLIÐARMYNDIR VEGGJA
- ÖLL MÁL ERU Í MILLIMETURM OG ALLIR KÓTAR ERU Í METRUM
- VEGGIR ERU 200mm PYKKIR NEMA ANNAD SÉ TEKID SÉRSTAKLEGA FRAM
- SJÁ GATAPLÖN FRÁ FERLU FYRIR STÆRD OG STADSETNINGU GATA Í VEGGI

TÁKN:

TÁKNAR 22mm ÞYNNINGU Í VEGG

GRUNNBENDING VEGGJA:

GILDIR ÞAR SEM EKKI ER SKILGREIND SÉRSTÖK GRUNNBENDING Á HLIÐARMYNDUM

150mm PYKKIR VEGGIR
LÖÐRÉTT BENDING: K10c/c150
LÁRÉTT BENDING: K10c/c150

180mm PYKKIR VEGGIR
LÖÐRÉTT BENDING: K10c/c200
LÁRÉTT BENDING: K10c/c200

200mm PYKKIR VEGGIR
LÖÐRÉTT BENDING: K10c/c250
LÁRÉTT BENDING: K10c/c200

BENDING VEGGJA ER ALMÉNNT ALLTAF Í TVÓFALDRI GRIND, NEMA Í 150mm PYKKUM VEGGJUM ÞAR SEM GRIND ER EINFÖLD

ÁRITUN ADALHÖNNUBAR: *[Signature]* KT.

BR.	DAGS.	BREYTING
A	22.05.15	SNIDI P28 BÆTT VIÐ



HERJÓLFSGATA 32-34 HAFNARFJÓRDUR
FJÖLBÝLISHÚS
BURÐARVIRKI
VEGGIR - V007a, V007b, V008a og V008b
HLIÐARMYND

HÖNNUNUR	YRIFARID	DAGS. ÚTG.	DAGS. BREYT.
AK	arrgrimmur@ferill.is	HE	31.03.15
MKV.	VERKNR.	TEKN. NR.	BREYT.
1:50	14103	B 3004	A