


ÁRITUN BYGGINGARFULLTRÚA

Samþykkt þann
14. júní 2016
Byggingafræðingur
Vilfrídur

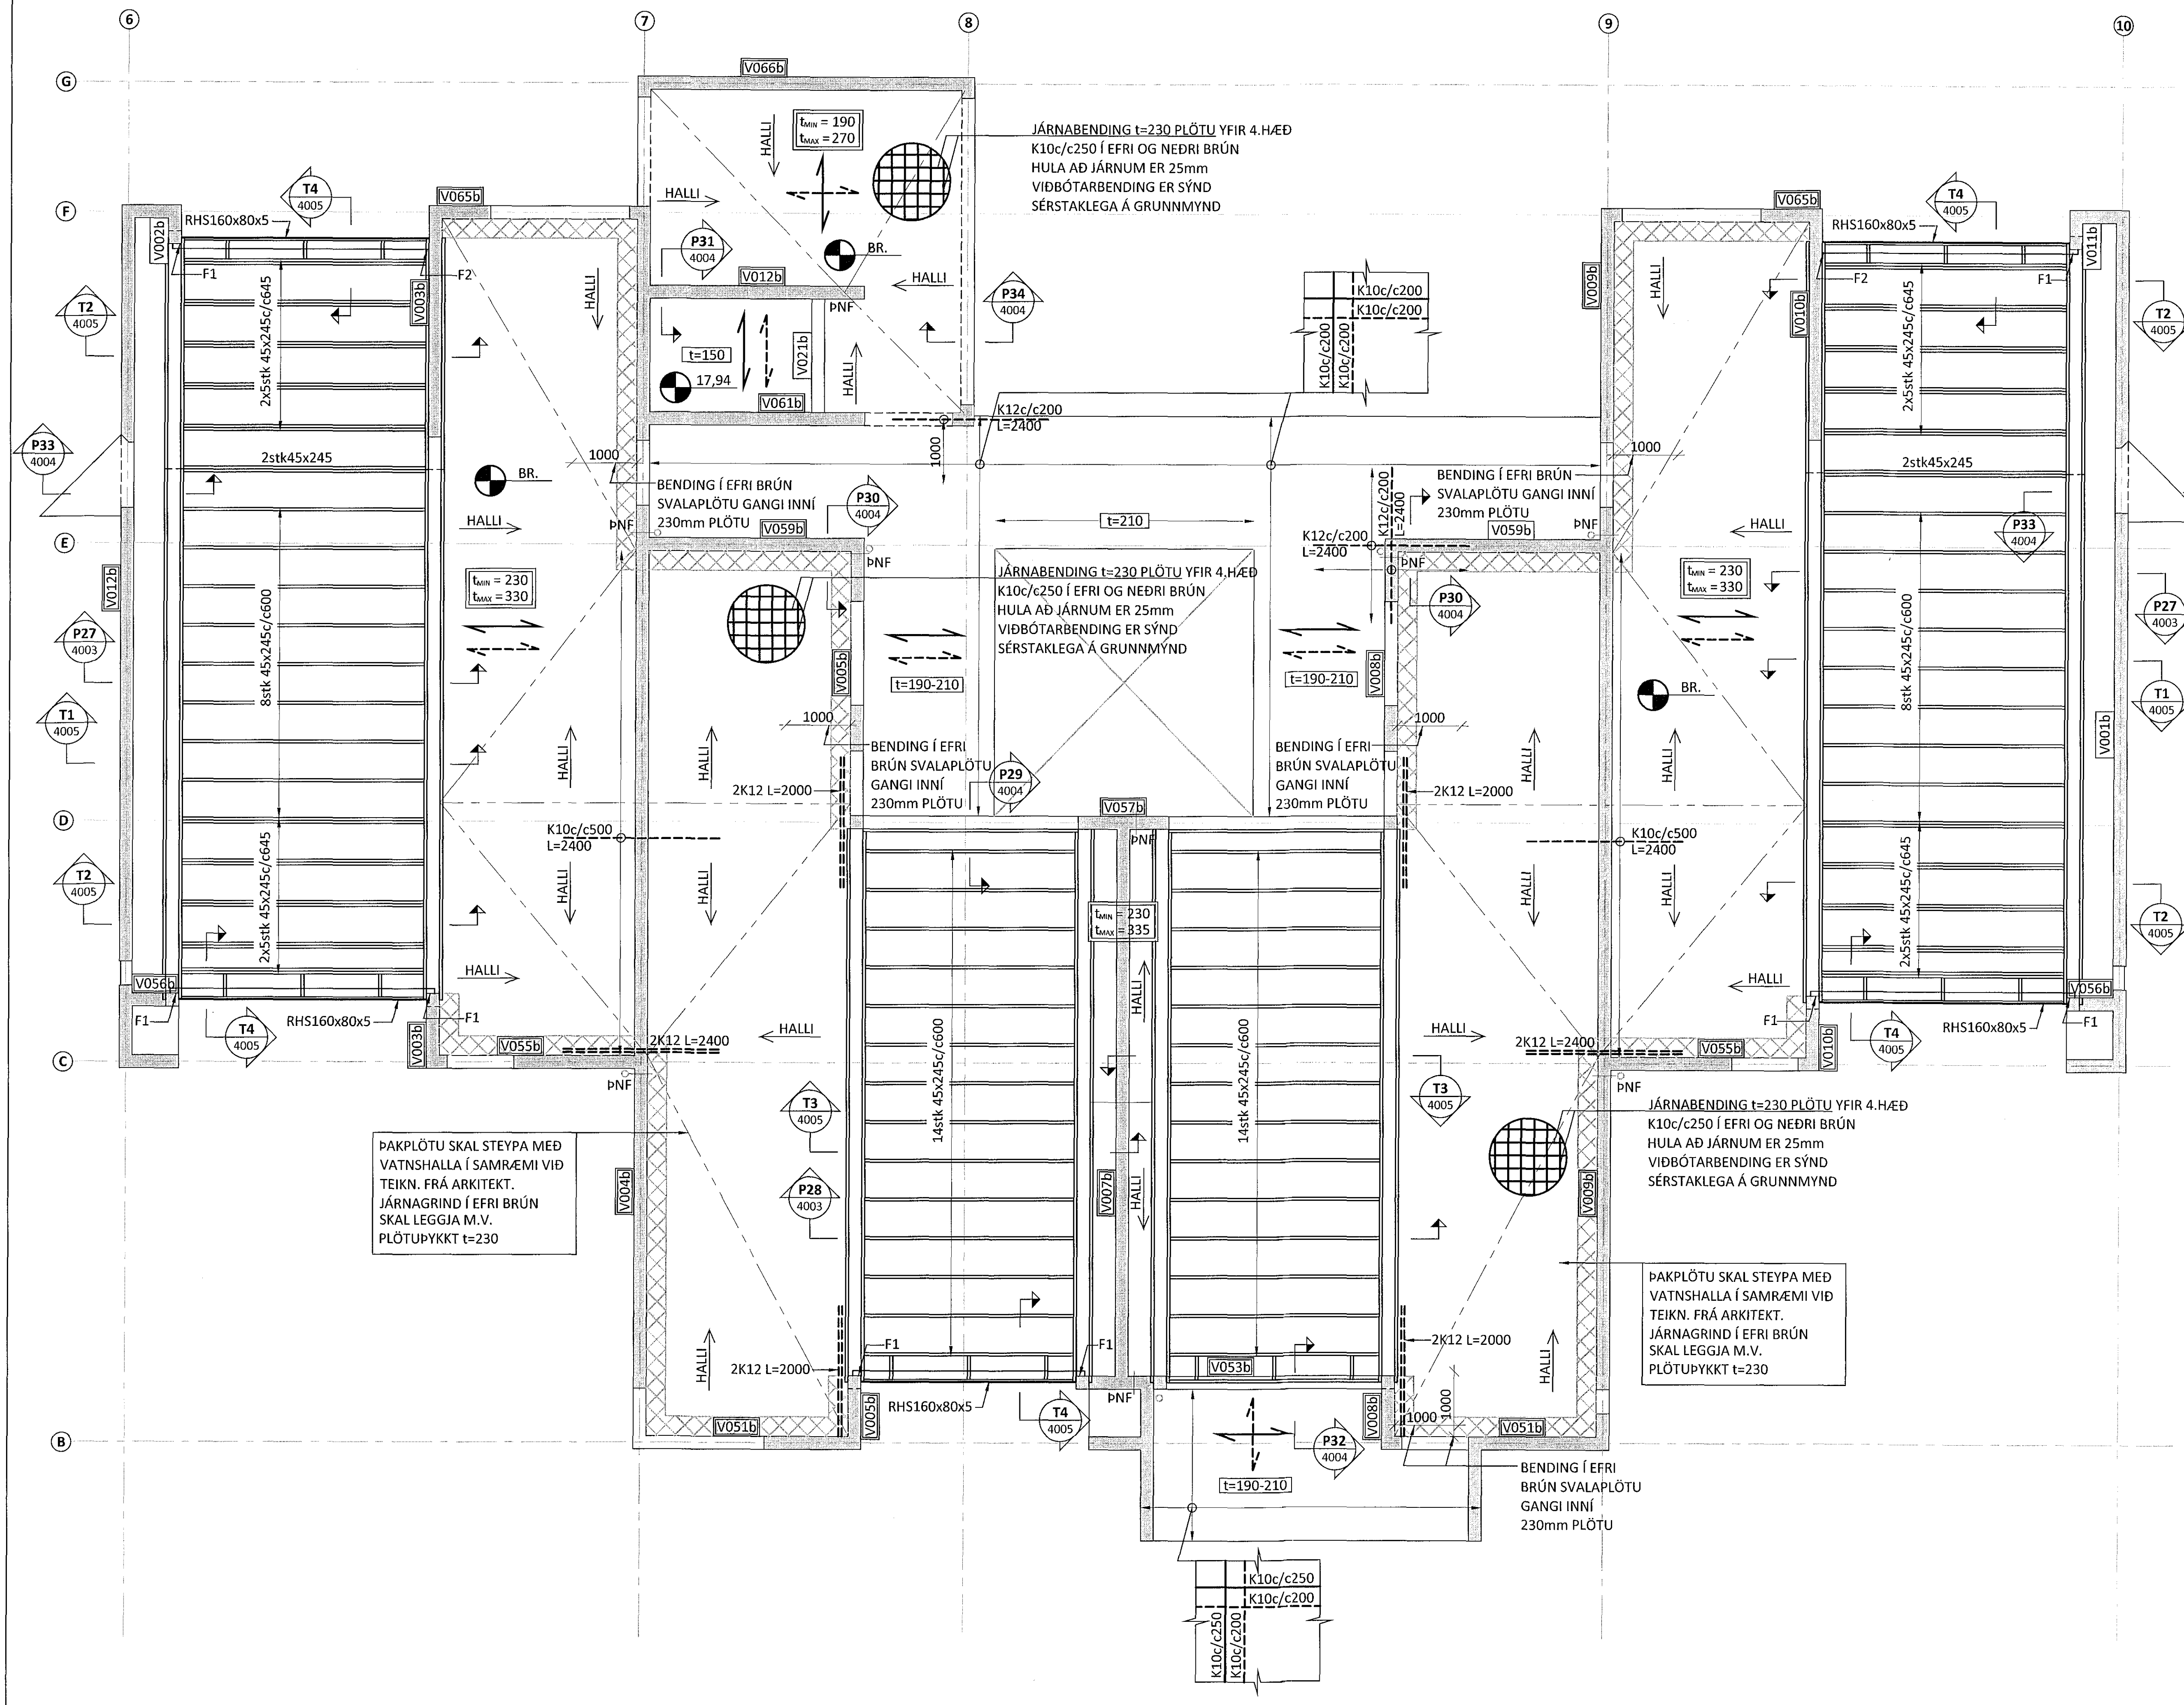


ÞAKPLÖTU SKAL STEYPA MED VATNSHALLA Í SAMRÆMI VID TEIKN. FRÁ ARKITEKT. JÁRNAGRIND Í EFRI BRÚN SKAL LEGGJA M.V. PLÖTUPYKKT t=230

ÞAKPLÖTU SKAL STEYPA MED VATNSHALLA Í SAMRÆMI VID TEIKN. FRÁ ARKITEKT. JÁRNAGRIND Í EFRI BRÚN SKAL LEGGJA M.V. PLÖTUPYKKT t=230

- SKÝRINGAR:
- ÖLL MÁL ERU Í MILLIMETURUM OG ALLIR KÓTAR ERU Í METRUM - UPPGEFNIR KÓTAR Á GRUNNMYNDUM ERU ALLTAF MIÐAÐIR VID EFRI BRÚN STEYPU
 - SJÁ TEIKNINGU B 0000 FYRIR ALMENNAR SKÝRINGAR
 - SJÁ TEIKNINGU B 3000+ FYRIR HLIDARMYNDIR VEGGJA
 - SJÁ TEIKNINGU B 4000+ FYRIR ALMENN SNID Í PLÖTUR
 - SJÁ TEIKNINGU B 4050 FYRIR ALMENN SNID Í VEGGI
 - SJÁ TEIKNINGU B 4010 OG B 4070 FYRIR FORSTEYPTA STIGA
 - HLUTI JÁRNABENDINGAR Í VEGGJUM SEM SKILGREIND ER Á HLIDARMYNDUM (TEIKNINGAR B 3000+) GETUR VERIÐ INNAN PLÖTU OG SKAL VERKTAKI ÞVÍ KYNNNA SÉR VEL BENDINGU Í VEGGJUM ÁÐUR EN PLÖTUR ERU STEYPTAR
 - EF STAÐSETNING JÁRNABENDINGAR ER EKKI MÁLSETT Á GRUNNMYND SKAL ALMENNT GERT RÁÐ FYRIR AD HÚN SÉ MIÐJUSETT YFIR ÁSETUM EDA MITT Á MILLI ÁSETA.
 - SJÁ GATAPLÖN FRÁ FERLI FYRIR STÆRD OG STAÐSETNINGU GATA Í PLÖTUR OG VEGGI

- TÁKN:
- TÁKNAR INNSTEYPTA 25mm EINANGRUN - SJÁ TEIKNINGAR ARKITEKTS
 - TÁKNAR 40mm ÞYNNINGU Í PLÖTUR FYRIR STURTUKLEFA - SJÁ BENDINGU Á ALMENN SNIDI Á TEIKNINGU B 4000
 - ÞYKKING Í PLÖTU FYRIR FORMUN VATNSHALLA
 - VXXX VEGGUR MED GRUNNBENDINGU SEM SKILGREIND ER Á TEIKNINGU B 4050
 - VXXX VEGGUR EDA SÚLA MED SÉR BENDINGU SEM TEKIN ER HLIDARMYND AF Á TEIKNINGUM B 3000+
 - PLÖTUBENDING Í EFRI BRÚN VID VEGGHORN: 4+4K12c/c250 L=2000

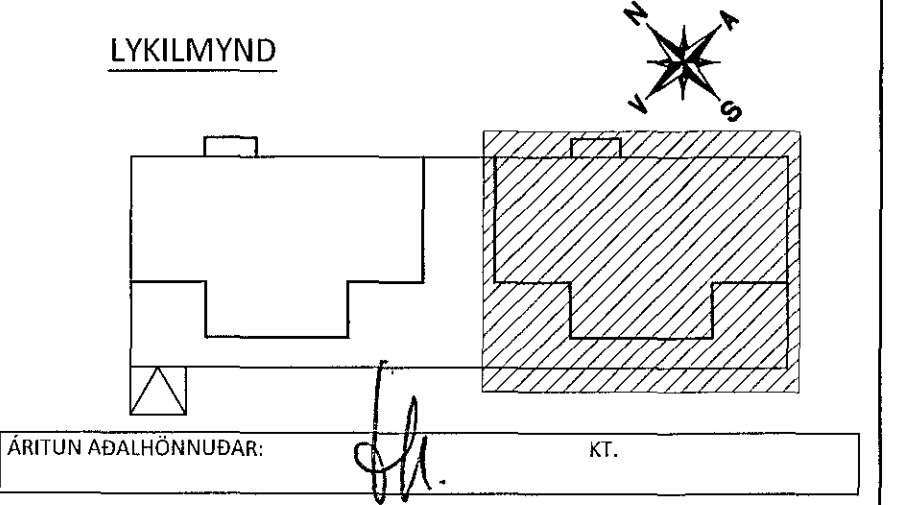

BR. DAGS. BREYTING

ferill
VERKFRÆÐISTOFA

HERJÓLFSGATA 32-34 HAFNARFJÖRDUR
FJÖLBÝLISHÚS

BURÐARVIRKI
PLATA YFIR 4.HÆÐ - ÞAK
GRUNNMYND

SAMÞYKKT: [Signature] 121260-4689

HÖNNUNUR	YFRFARIR	DAGS. UTG.	DAGS. BREYT.
AK	HE	22.05.15	
MKV.	VERKFR.	TEIKN. NR.	BREYT.
1:50	14103	B 1403	

Ferill ehf. Mörkin 1 108 Reykjavík Sími: 575 1600 Fax: 575 1601 www.ferill.is